



VZOROVÝ ŘEZ 1
ÚČELOVÁ KOMUNIKACE

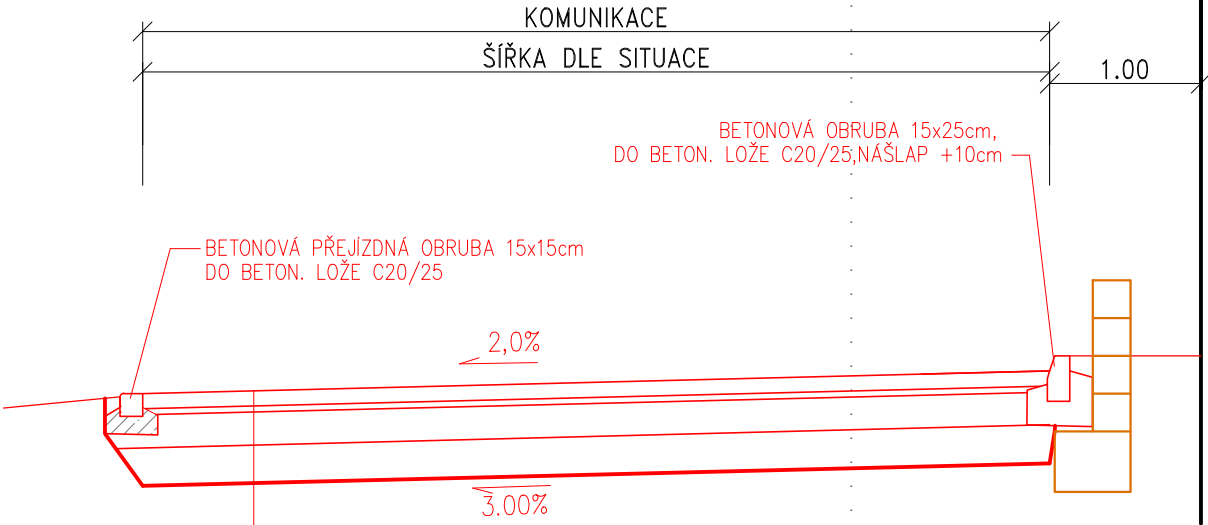

KONSTRUKCE ① – BETONOVÁ DLAŽBA

BETONOVÁ DLAŽBA	D	80 mm	ČSN 73 6131
LOŽNÁ VRSTVA Z DRCENÉHO KAMENIVA	L	40 mm	ČSN 73 6126
MECHANICKY ZPEVNĚNÉ KAMENIVO	MZK	200 mm	ČSN 73 6126
ŠTĚRKODRŤ	ŠDb	min. 200 mm	ČSN 73 6126
CELKEM		min. 520 mm	


VZOROVÉ ŘEŠENÍ OPĚRNÉ STĚNY, VIZ SAMOSTATNÝ SO

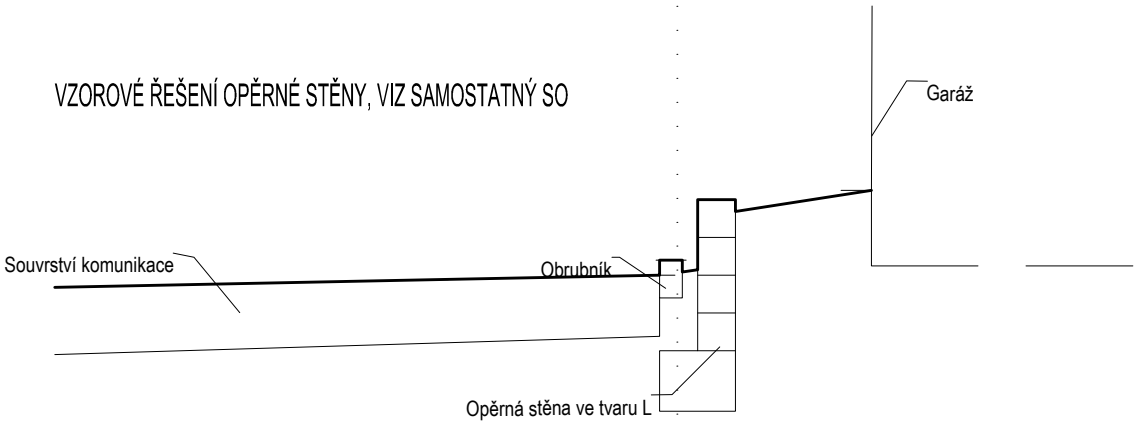

POZNÁMKA:

ALL PLAN	www.all-plan.cz		TEL: 607 566 738 EMAIL ALLPLAN.PROJEKT@GMAIL.COM
	MĚŘÍTKO 1:50	KONTROLOVAL: VYPRACOVAL:	ING.DRBOHLAV, Ph.D. ING.DRBOHLAV, Ph.D.
NÁZEV: VÝSTAVBA NOVÝCH PROST. PRO VZDĚLÁV.- SPgŠ BOS SO: DOPRAVNÍ ŘEŠENÍ			
VZOROVÝ ŘEZ			

DPS
3/2025
2
2024-104

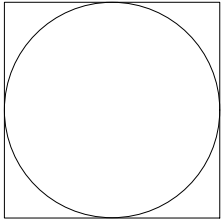

005