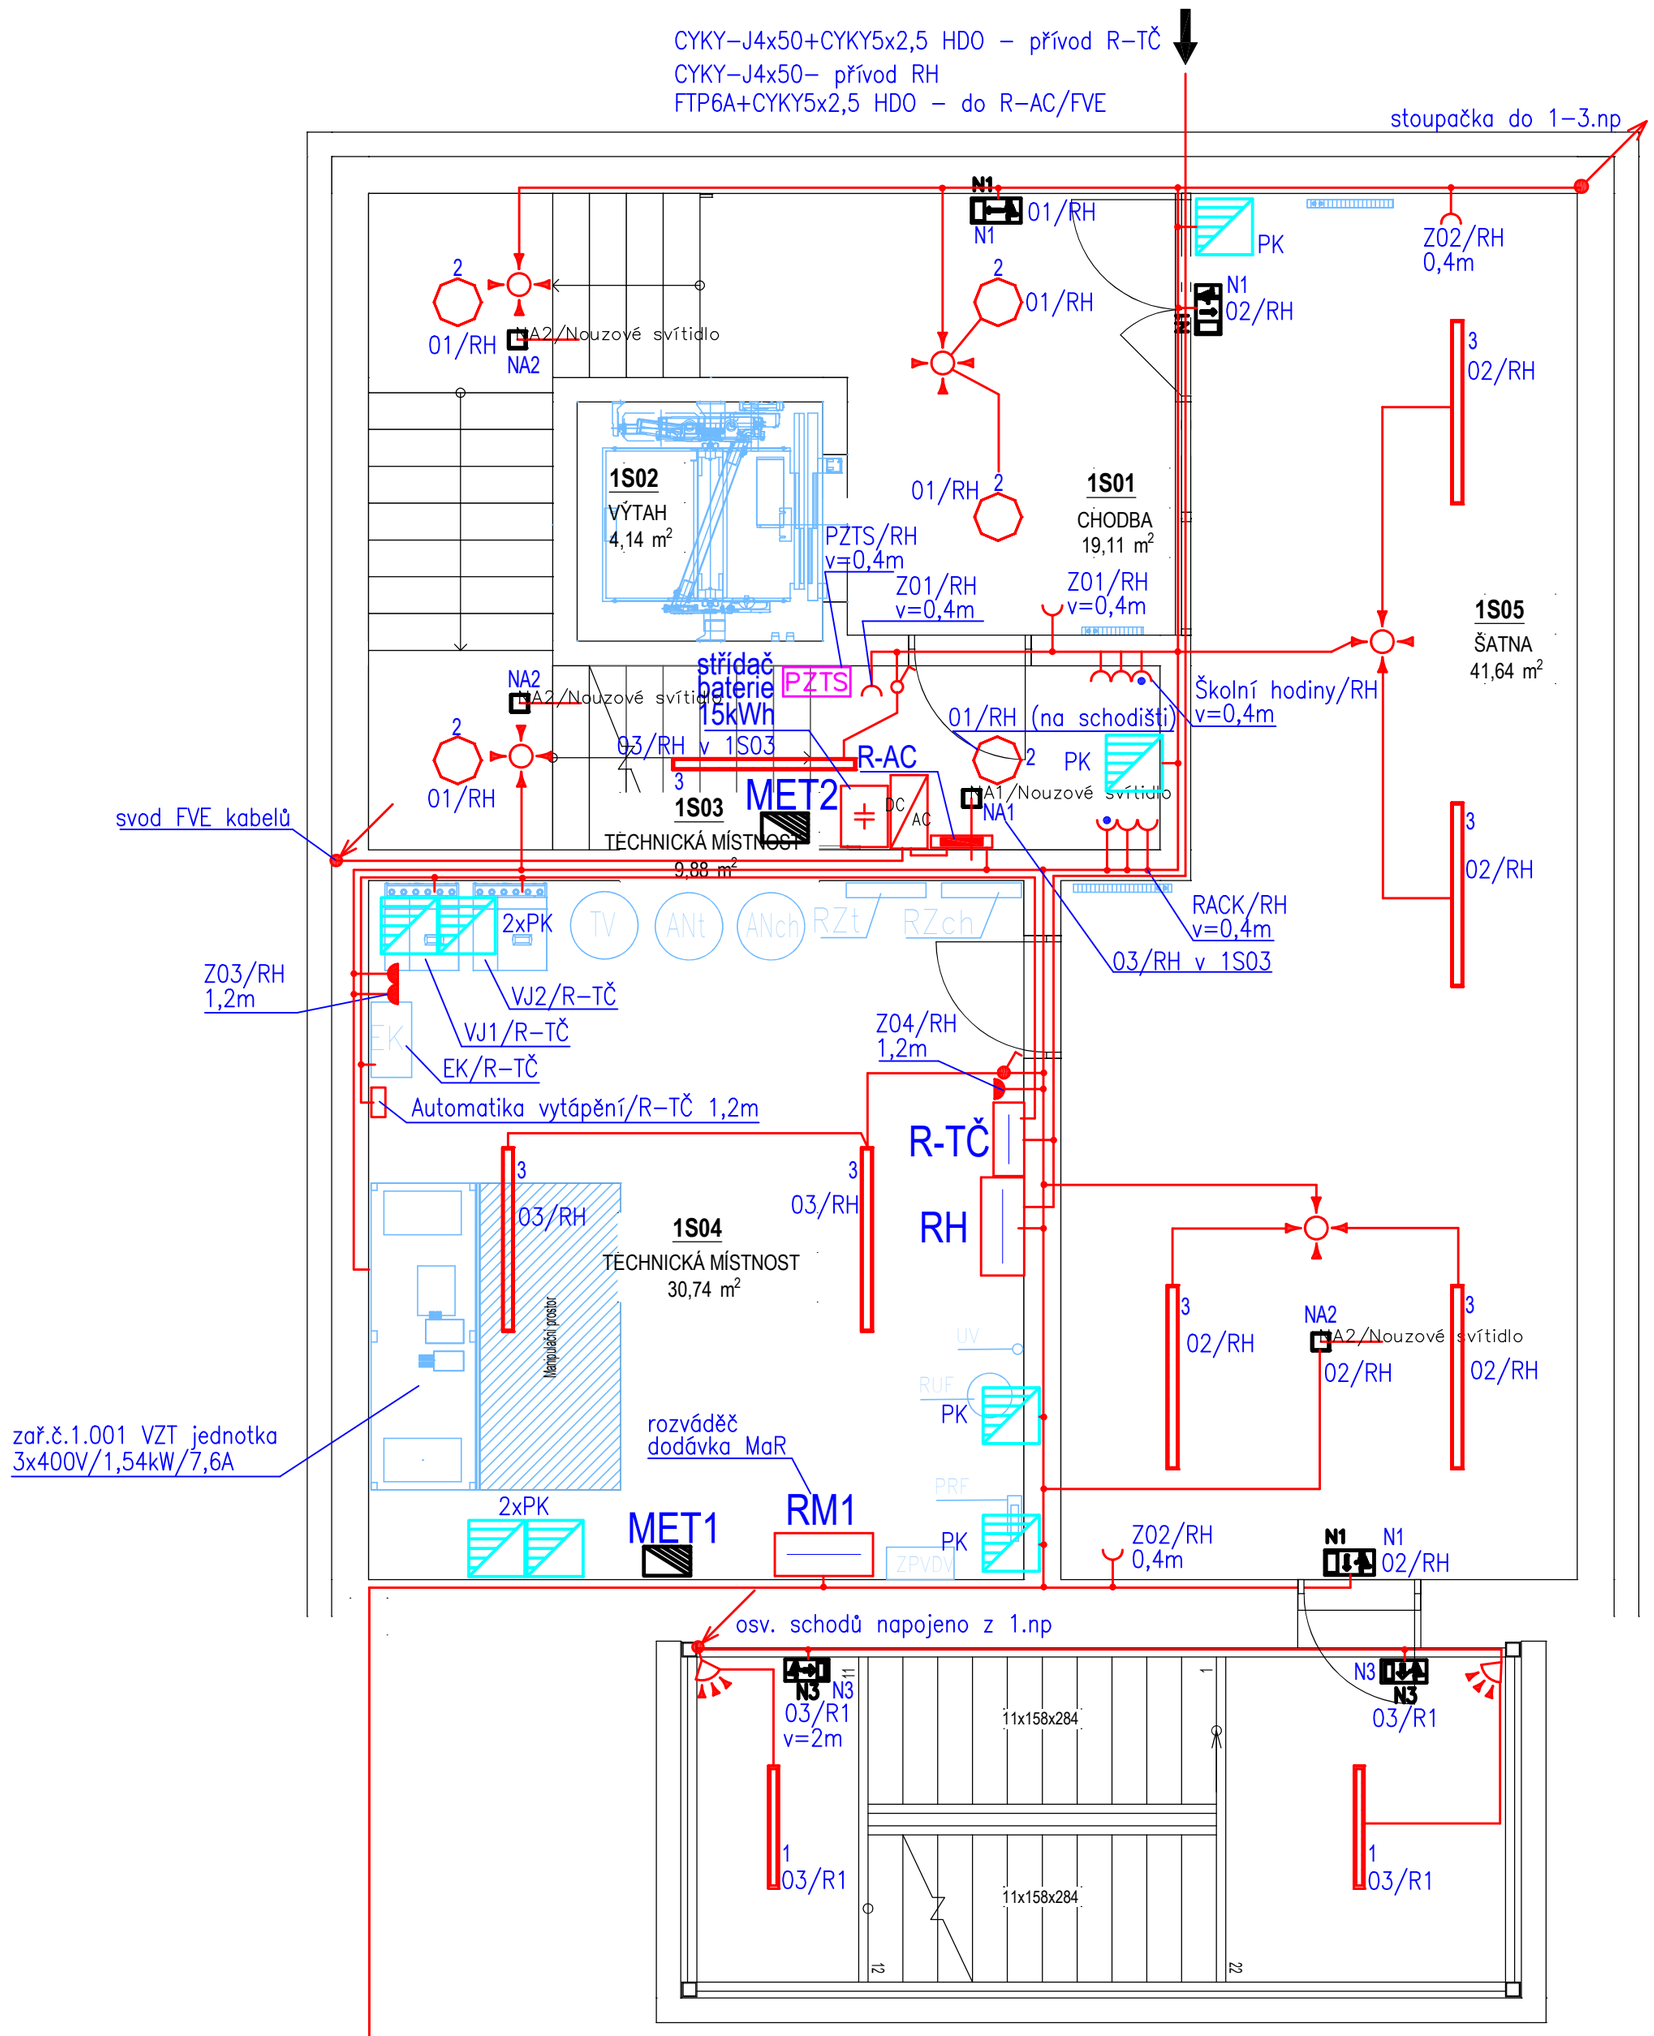

CYKY–J5x2,5 napojit el. bránu

Legenda svítidel

Symbol	Počet	Popis
1	2	LED svítidlo 1000x86
2	5	LED svítidlo 22W
3	7	LED svítidlo 57W

Legenda:

- El. rozváděč
- Rozváděč R–AC
- Hybridní střídač 15kW
- Solární baterie
- Tryskový osoušeč s horním vkládáním rukou
- Nástěnný osoušeč pro vozíčkáře
- Ekvipotenciální sběrna
- Nouzové svítidlo piktogram dolu
- Nouzové svítidlo piktogram vlevo
- Nouzové svítidlo piktogram vpravo
- Vnější svítidlo s pohybovým spínačem
- Podlahová krabice 4xzás.RJ45/Cat.6A 4x zásuvka 230V/16A, 1x SPD
- Požární klapka 230V se servopohonem
- Výstražná tabulka FVE
- PZTS Ústředna PZTS
- Pohybový spínač nástěnný
- Pohybový spínač stropní
- Tlačítko bezpečného vypnutí ve skříňce, pod sklíčkem
- WC imobilní – zdroj + deblokace
- WC imobilní, tlačítko s táhlem
- WC imobilní maják se zvonkem
- Vypínač IP44
- Vypínač
- Sériový vypínač
- Zásuvka s přep. ochranou
- Zásuvka 230V/16A IP20
- Zásuvka 230V/16A IP44

Referenční typy svítidel umělého osvětlení a svítidel nouzového osvětlení jsou uvedeny ve výpočtech osvětlení a v knize svítidel.

NORMY:

SOUSTAVA NAPĚTÍ

230/400V AC 50Hz TN–C, TN–S

OCHRANA PŘED PORUCHOU

AUTOMATICKÝM ODPOJENÍM OD ZDROJE DLE ČSN 33 2000–4–41 ED.3.

SLABOPROUDÉ ROZVODY – SELV

OCHRANA DOPLŇKOVÁ

RCD – PROUDOVÝ CHRÁNIČ

DOPLŇKOVÉ POSPOJENÍ

VYPRACOVAL	HIP	KONTROLA	AUTORIZACE ELEKTRO	ER PLAN PROJEKČNÍ ATELIÉR	ČÍSLO VÝTISKU
Jiří Provazník	Ing Marie Danielová	Bc Luděk Nedělka	Ing Lumír Mach		

STAVEBNÍK	Střední pedagogická škola Boskovice, příspěvková organizace, Komenského 5, 680 11 Boskovice	DATUM 3/2025	
NÁZEV AKCE	**SPgŠ Boskovice - "Výstavba nových prostor pro vzdělání"**	MÍSTO AKCE **Komenského** 343/5, 680 01 Boskovice	REVIZE
			ÚČEL DPS
NÁZEV ČÁSTI	**D.1.4. Technika prostředí staveb zařízení silnoproudé elektrotechniky**	Č. POZEMKU 595/1,595/2; KAT. ÚZEMÍ Boskovice [608327]	MĚŘÍTKO 1:50; KÓTY V MM; FORMÁT 4xA4
OBSAH VÝKRESU	Silnoproud 1.pp	INT. ČÍSLO 23002416	POŘ. ČÍSLO **D1.4.-01**