


Legenda vedení:

- školní rozhlas CXKH–V3x2,5
- struk.kabeláž FTP6A
- IP POE kamery
- školní hodiny CYKY–J3x1,5+FTP6A
školní zvonky CYKY–J3x2,5
- PZTS

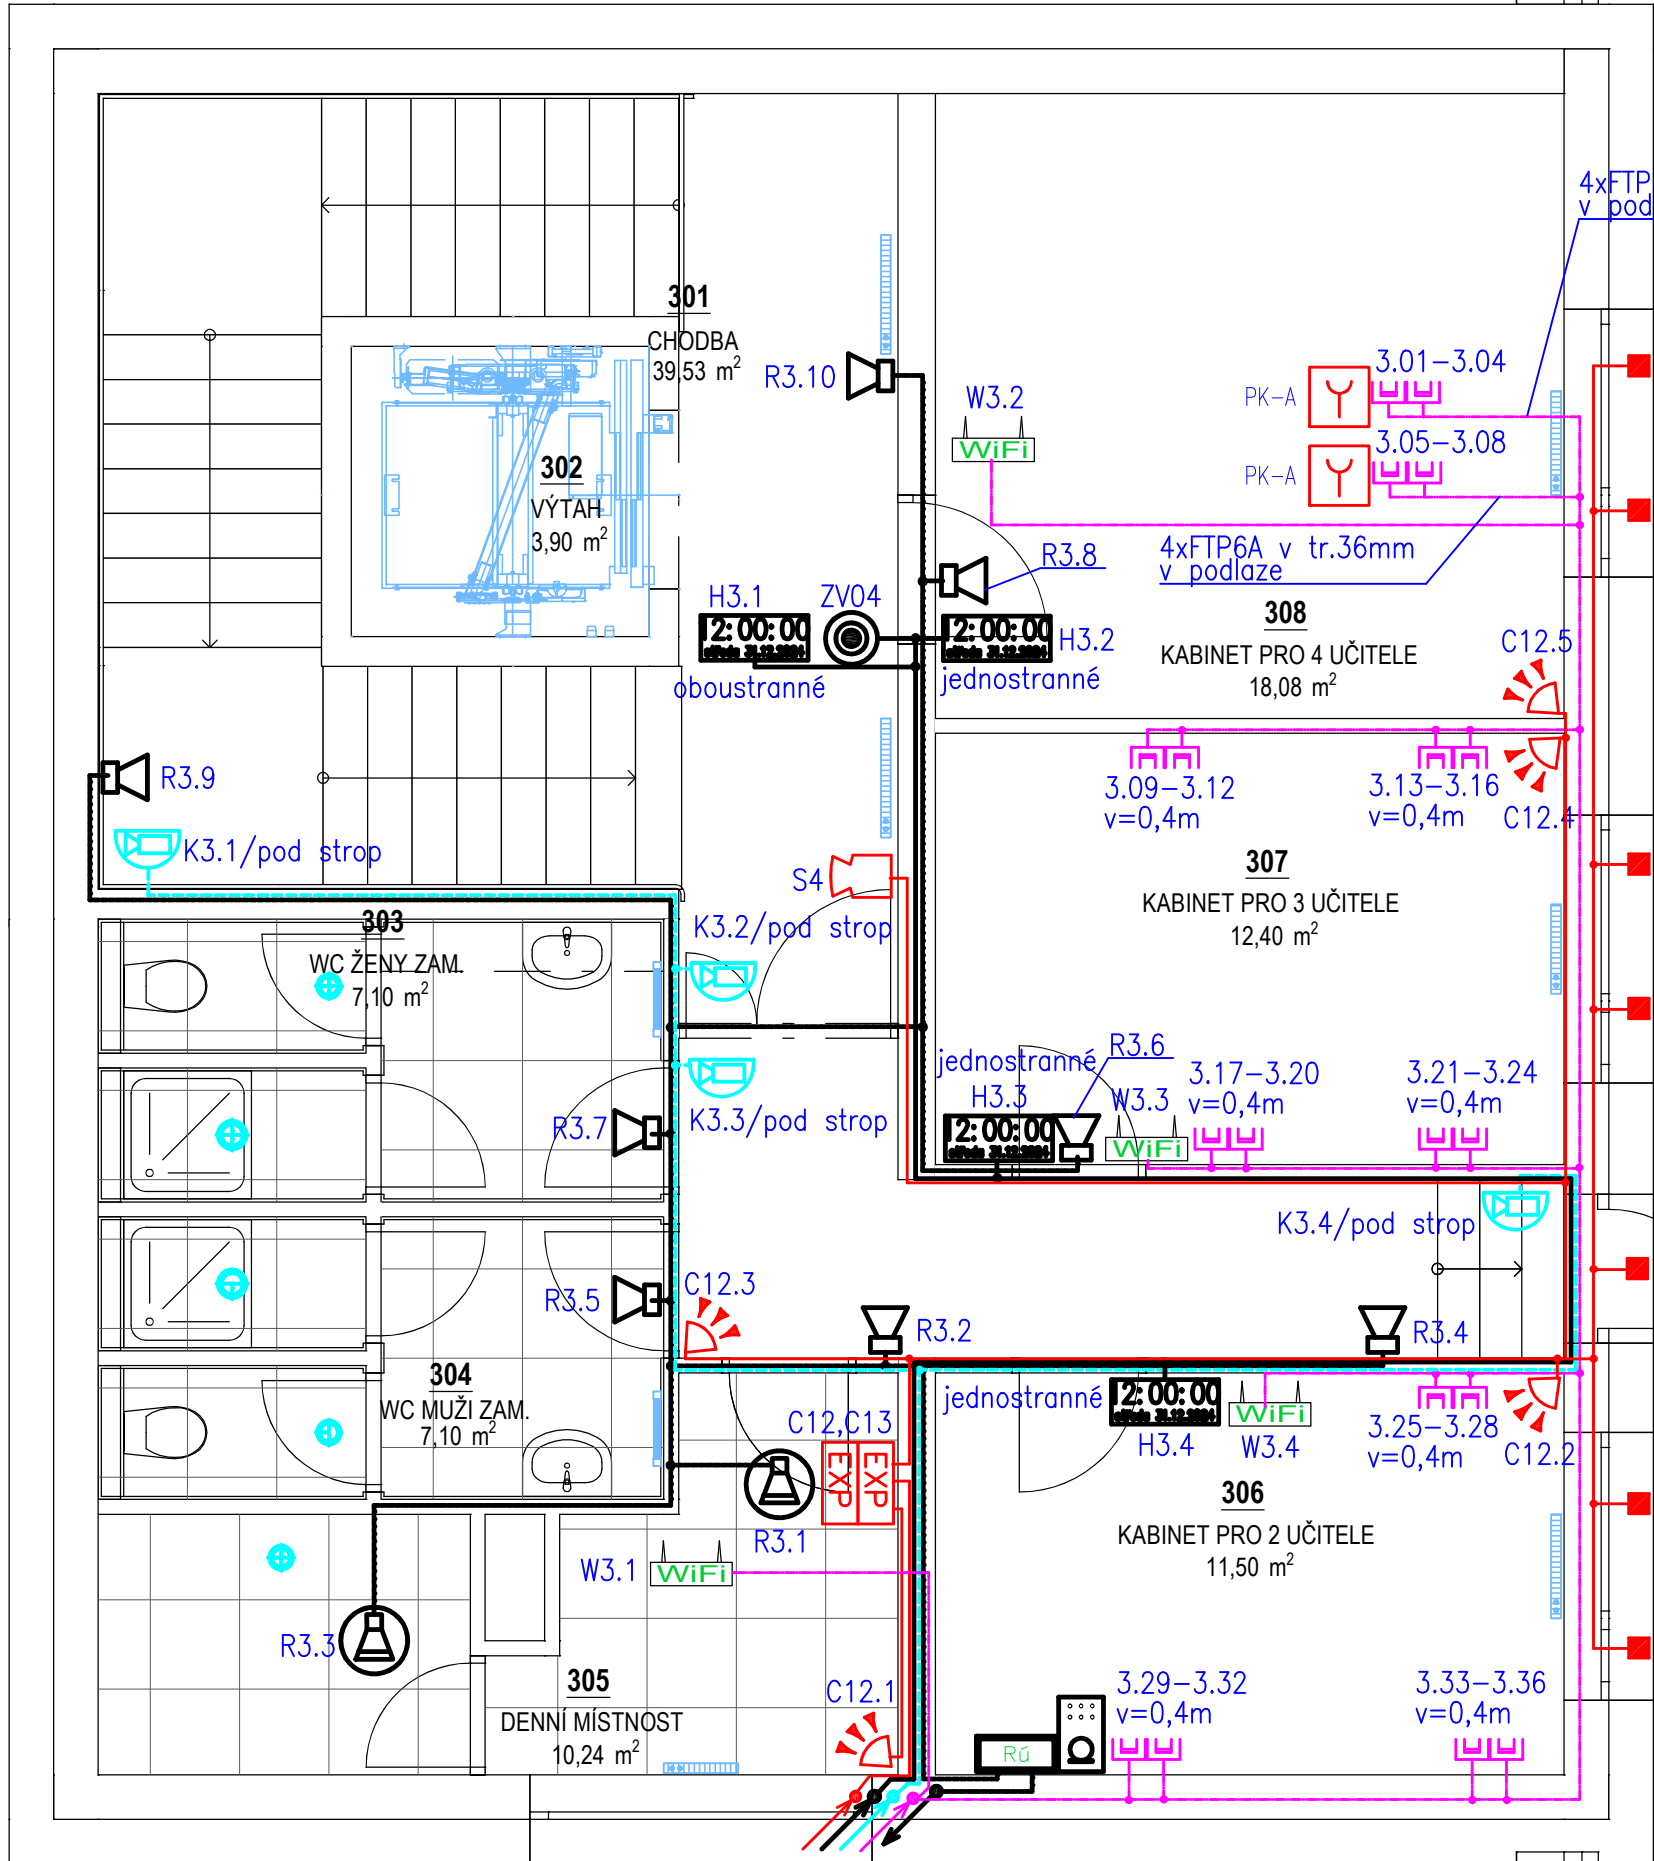

stoupačka
data, ozvučení, školní hodiny
zvonky, PZTS, kamery

Legenda:

- Matiční hodiny
- Školní hodiny digitální
- Školní zvoněk
- NVR záznamové zařízení IP kamer
- Vnitřní IP kamera POE
osazena pod stropem
- Vnější IP kamera POE
osazena na stěně
- Ústředna školního rozhlasu
- Nástěnný reproduktor školního rozhlasu
- Reproduktor v podhledu
- Ovládací pultík s mikrofonem
- Podlahová krabice
- Datový RACK
- Vnitřní wifi anténa POE
(není dodávkou stavby)
- Zásuvka 2xRJ45/Cat.6A
- Terminál přístupového systému
(není dodávkou stavby)
- Elektrický zámek
- Vnější hlasové tablo přístupového systému
(není dodávkou stavby)
- Napájecí zdroj tabla
- Kartový systém čtečka
(není dodávkou stavby)
- Ústředna PZTS
- Expandér PZTS
- PZTS klávasnice
- PIR pohybový senzor
- Magnetický senzor, závrtný, čtyřdrátový.
Připojení k systému přes krabici.
- Siréna s blikáčem vnější
- Siréna vnitřní

NORMY:

SOUSTAVA NAPĚTÍ

230/400V AC 50Hz TN–S

OCHRANA PŘED PORUCHOU

AUTOMATICKÝM ODPOJENÍM OD ZDROJE
DLE ČSN 33 2000–4–41 ED.3.

SLABOPROUDÉ ROZVODY – SELV

OCHRANA DOPLŇKOVÁ

RCD – PROUDOVÝ CHRÁNIČ

DOPLŇKOVÉ POSPOJENÍ

VYPRACOVAL	HIP	KONTROLA	AUTORIZACE ELEKTRO		ČÍSLO VÝTISKU
Jiří Provazník	Ing Marie Danielová	Bc Luděk Nedělka	Ing Lumír Mach		
STAVEBNÍK	Střední pedagogická škola Boskovice, příspěvková organizace, Komenského 5, 680 11 Boskovice			DATUM 3/2025	
NÁZEV AKCE	SPgŠ Boskovice - "Výstavba nových prostor pro vzdělání"		MÍSTO AKCE Komenského 343/5 680 01 Boskovice	REVIZE	
NÁZEV ČÁSTI	D.1.4. Technika prostředí staveb el. komunikace		Č. POZEMKU 595/1,595/2 KAT. ÚZEMÍ Boskovice [608327]	ÚČEL DPS	
OBSAH VÝKRESU	Slaboproud 3.np			MĚŘITKO 1:50 KÓTY V MM	FORMÁT 4xA4
				INT. ČÍSLO 23002416	POŘ. ČÍSLO D1.4.-21