



Pozn.:  
Značení periferií – viz regulační schémata  
Okenní kontakty jsou osazeny na všech oknech

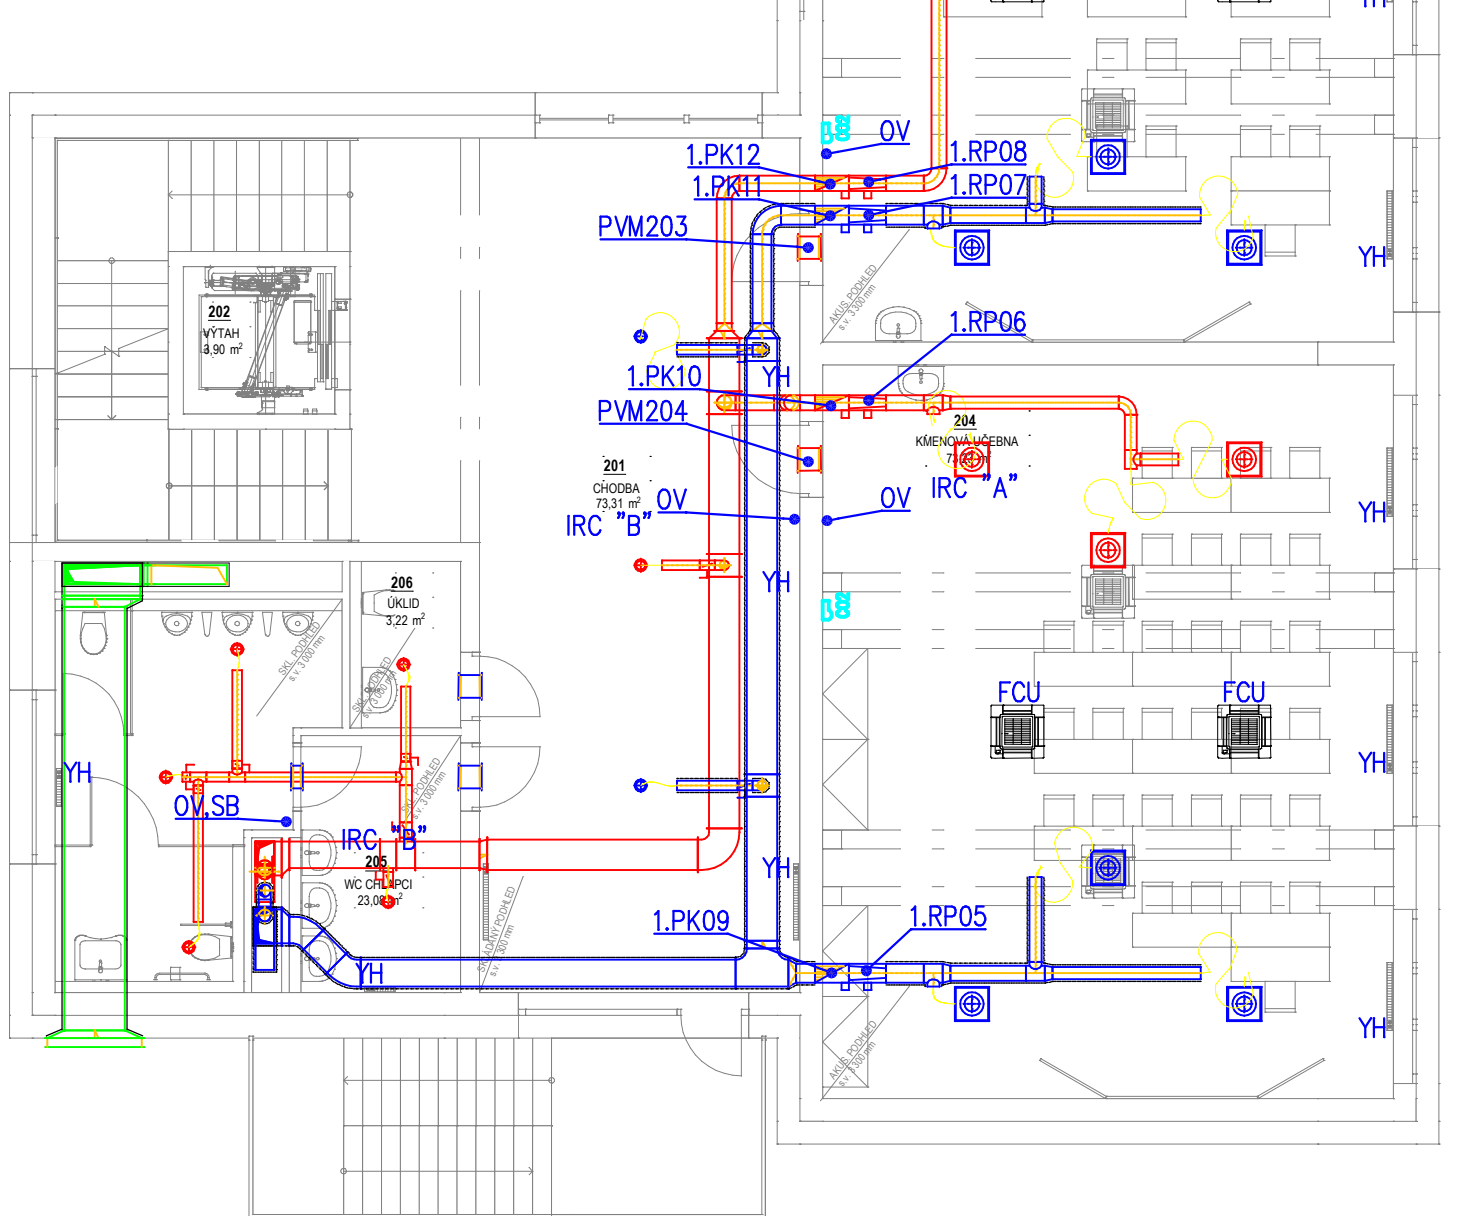

VYPRACOVAL		HIP		ZODPOVĚDNÁ OSOBA		OPRÁVNĚNÁ OSOBA		<div> PROJEKČNÍ ATELIER</div> <div>ČÍSLO VÝTIKU</div>					
Ing. Lumír Mach		Bc. Luděk Nedělka		Ing. Lumír Mach		Ing. Lumír Mach							
STAVEBNÍK	Střední pedagogická škola Boskovice, příspěvková organizace, Komenského 5 , 680 11 Boskovice							DATUM		07/2025			
NÁZEV AKCE	SPgŠ Boskovice – „Výstavba nových prostor pro vzdělávání“				MÍSTO AKCE Komenského 343/5, 68001 Boskovice			REVIZE			-		
NÁZEV ČÁSTI	D.1.4.5 Měření a regulace				Č. POPISNÉ			---			ÚČEL	DPS	
					Č. POZEMKU			595/1, 595/2		MĚŘÍTKO		1:100	FORMÁT
					KAT. ÚZEMÍ			Boskovice [608327]		KÓTY V	MM		
OBSAH VÝKRESU		Půdorys 2.NP						INT. ČÍSLO		POŘ. ČÍSLO			
								I23002416		07			