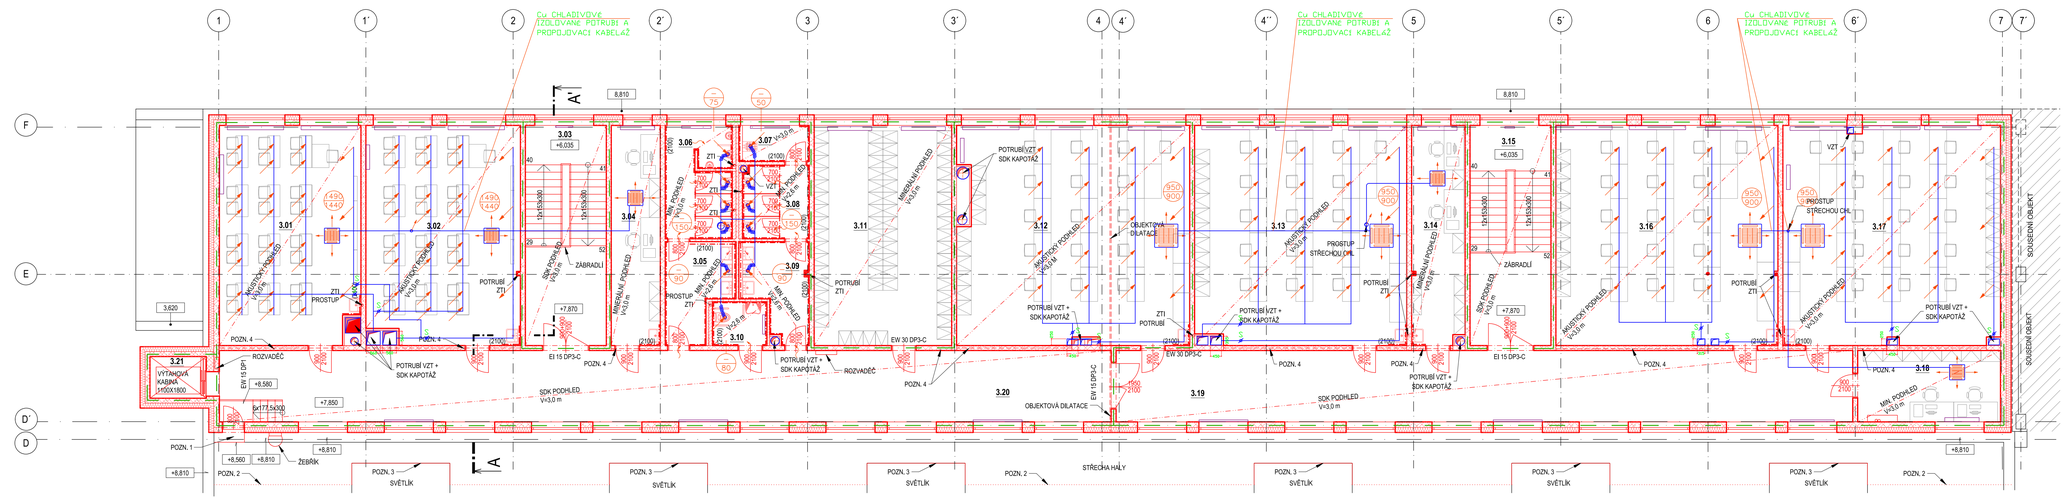


## LEGENDA BAREVNÉHO ZNAČENÍ

- STÁVAJÍCÍ KONSTRUKCE
- NAVRHOVANÉ KONSTRUKCE

## LEGENDA MATERIÁLŮ

- PŘÍČNÉ A OBVODOVÉ STĚNY Z PROFILŮ C150, TL. 200 MM A 230 MM, OPLÁŠTĚNO SDK DESKAMI
- PŘÍČNÉ STĚNY Z PROFILŮ C89, OPLÁŠTĚNO SDK DESKAMI, TL. 115,
- NOSNÉ ZDIVO Z BETONOVÝCH TVAROVEK TL. 200 MM A 300 MM; VČ. BETONOVÉ ZÁLIVKY C25/30 XC1 A OCELOVÉ VÝZTUŽE B500B
- SDK PŘEDSTĚNA TL. 150 MM
- VNĚJŠÍ KONTAKTNÍ ZATEPLOVACÍ SYSTÉM, TEPELNÁ IZOLACE EPS TL. 200 MM

## POZNÁMKY A ZNAČENÍ

- OTOPNÁ TĚLESA
- HRANICE POŽÁRNÍCH ÚSEKŮ

POZN. 1 ZAPRAVENÍ ODSTAVĚNÉ ATIKY HALY
POZN. 2 OCHRANNÁ VRSTVA STŘECHY S KLASIFIKACÍ $B_{ROOF}$ (t3) V POŽÁRNĚ NEBEZPEČNÉM PROSTORU
POZN. 3 OCHRANA SVĚTLÍKU PROTIPOŽÁRNÍ CEMENTOTŘÍSKOVOU DESKOU V POŽÁRNĚ NEBEZPEČNÉM PROSTORU
POZN. 4 OKENNÍ OTVOR POD STROPEM

- VEŠKERÉ ROZMĚRY JE NUTNÉ PŘED REALIZACÍ OVĚŘIT NA STAVBĚ
- VEŠKERÉ STAVAJÍCÍ NEVYUŽÍVANÉ PROSTUPY BUDOU ZAZDĚNY
- PŘI PROVÁDĚNÍ MUSÍ BÝT STAVEBNÍ ČINNOST KOORDINOVÁNA S PROJEKTY OSTATNÍCH PROFESÍ (ZTI, ÚT, EL...)
- NAVRŽENÉ PROSTUPY KONSTRUKCEMI PROVÉST DLE KONKRÉTNÍCH POŽADAVKŮ JEDNOTLIVÝCH PROFESÍ
- PROTIPOŽÁRNÍ UTĚSNĚNÍ PROSTUPŮ POŽÁRNĚ DĚLÍCÍMI KONSTRUKCEMI JE SOUČÁSTÍ DODÁVEK JEDNOTLIVÝCH PROFESÍ (ZTI, ÚT, EL...)

POUŽITÉ ZKRATKY:
SDK - SÁDROKARTON; Žb - ŽELEZOBETON

## LEGENDA MÍSTNOSTÍ 3.NP

| OZN. | POPIS MÍSTNOSTI | PLOCHA [m²] | S.V. [mm] | PODLAHA | STĚNY | STROP | POZNÁMKA |
|---|---|---|---|---|---|---|---|
| 3.01 | UČEBNA | 50.82 | 3000 | VINYL | OMÍTKA | AKUSTICKÝ PODHLED | PLASTOVÝ SOKL |
| 3.02 | UČEBNA | 55.57 | 3000 | VINYL | OMÍTKA | AKUSTICKÝ PODHLED | PLASTOVÝ SOKL |
| 3.03 | SCHODIŠTĚ | 29.60 | 3000 | VINYL | OMÍTKA | SDK PODHLED | PLASTOVÝ SOKL |
| 3.04 | KABINET | 17.94 | 3000 | VINYL | OMÍTKA | MINERÁLNÍ PODHLED | PLASTOVÝ SOKL |
| 3.05 | PŘEDSÍŇ WC MUŽI | 9.54 | 2600 | KERAM. DLAŽBA | KERAM. OBKLAD | MINERÁLNÍ PODHLED | V.O.+2100 MM |
| 3.06 | WC MUŽI | 12.37 | 3000 | KERAM. DLAŽBA | KERAM. OBKLAD | MINERÁLNÍ PODHLED | V.O.+2100 MM |
| 3.07 | ÚKLIDOVÁ KOMORA | 4.00 | 3000 | KERAM. DLAŽBA | KERAM. OBKLAD | MINERÁLNÍ PODHLED | V.O.+2100 MM |
| 3.08 | WC ŽENY | 8.23 | 2600 | KERAM. DLAŽBA | KERAM. OBKLAD | MINERÁLNÍ PODHLED | V.O.+2100 MM |
| 3.09 | PŘEDSÍŇ WC ŽENY | 9.20 | 2600 | KERAM. DLAŽBA | KERAM. OBKLAD | MINERÁLNÍ PODHLED | V.O.+2100 MM |
| 3.10 | WC IMOBILNÍ | 3.96 | 2600 | KERAM. DLAŽBA | KERAM. OBKLAD | MINERÁLNÍ PODHLED | V.O.+2100 MM |
| 3.11 | ŠATNA | 50.28 | 3000 | VINYL | OMÍTKA | MINERÁLNÍ PODHLED | PLASTOVÝ SOKL |
| 3.12 | UČEBNA | 83.30 | 3000 | VINYL | OMÍTKA | AKUSTICKÝ PODHLED | PLASTOVÝ SOKL, V.O.+2100 MM |
| 3.13 | UČEBNA | 76.99 | 3000 | VINYL | OMÍTKA | AKUSTICKÝ PODHLED | PLASTOVÝ SOKL, V.O.+2100 MM |
| 3.14 | KABINET | 19.33 | 3000 | VINYL | OMÍTKA | MINERÁLNÍ PODHLED | PLASTOVÝ SOKL |
| 3.15 | SCHODIŠTĚ | 29.60 | 3000 | VINYL | OMÍTKA | SDK PODHLED | PLASTOVÝ SOKL |
| 3.16 | UČEBNA | 81.18 | 3000 | VINYL | OMÍTKA | AKUSTICKÝ PODHLED | PLASTOVÝ SOKL, V.O.+2100 MM |
| 3.17 | UČEBNA | 78.97 | 3000 | VINYL | OMÍTKA | AKUSTICKÝ PODHLED | PLASTOVÝ SOKL, V.O.+2100 MM |
| 3.18 | KABINET | 16.94 | 3000 | VINYL | OMÍTKA | MINERÁLNÍ PODHLED | PLASTOVÝ SOKL |
| 3.19 | CHODBA | 87.37 | 3000 | VINYL | OMÍTKA | SDK PODHLED | PLASTOVÝ SOKL |
| 3.20 | CHODBA | 105.76 | 3000 | VINYL | OMÍTKA | SDK PODHLED | PLASTOVÝ SOKL |
| 3.21 | VÝTAH | 3.91 | - | - | - | - | - |
| | CELKEM 3.NP | 834.87 | | | | | |

0,000 = podlaha 1.NP=239,000

ATELIER TECL

ATELIER TECL, s.r.o.
GROHOVA 51
602 00 BRNO
+420 544 212 348
www.ateliertecl.cz

| | | |
|---|---|---|
| ZODPOVĚDNÝ PROJEKTANT | ING. ARCH. LUKÁŠ TECL | razítko a číslo paré |
| VEDOUCÍ PROJEKTU | ING. IVO KAKÁČ | |
| ARCHITEKT | ING.ARCH. TOMÁŠ GEMBALA | |
| VYPRACOVAL | ING. P PŘEŠNAJDER | |
| KONTROLOVAL | ING. IVO KAKÁČ | |

STAVEBNÍK: SŠTE BRNO, OLOMOUCKÁ 1140/61, 627 00 BRNO

PROJEKTOVÁ DOKUMENTACE PRO SPOLEČNÉ POVOLENÍ STAVBY

NÁZEV A MÍSTO STAVBY

# PŘÍSTAVBA A NÁSTAVBA SŠTE
## UL. OLOMOUCKÁ 1140/61, BRNO

| | | | |
|---|---|---|---|
| OBJEKT | SO 01 | FORMÁT | 5xA4 |
| | | DATUM | 5/2024 |
| | | STUPEŇ | DSP |
| ČÁST | D.1.4.3 VZDUCHOTECHNIKA A CHLAZENÍ | ZAK. ČÍSLO | 2023079 |
| | | MĚŘÍTKO | 1:100 |
| NÁZEV DOKUMENTU | PŮDORYS 3.NP - NAVRHOVANÝ STAV | ČÍSLO PŘÍLOHY | D1.4.3.03 |