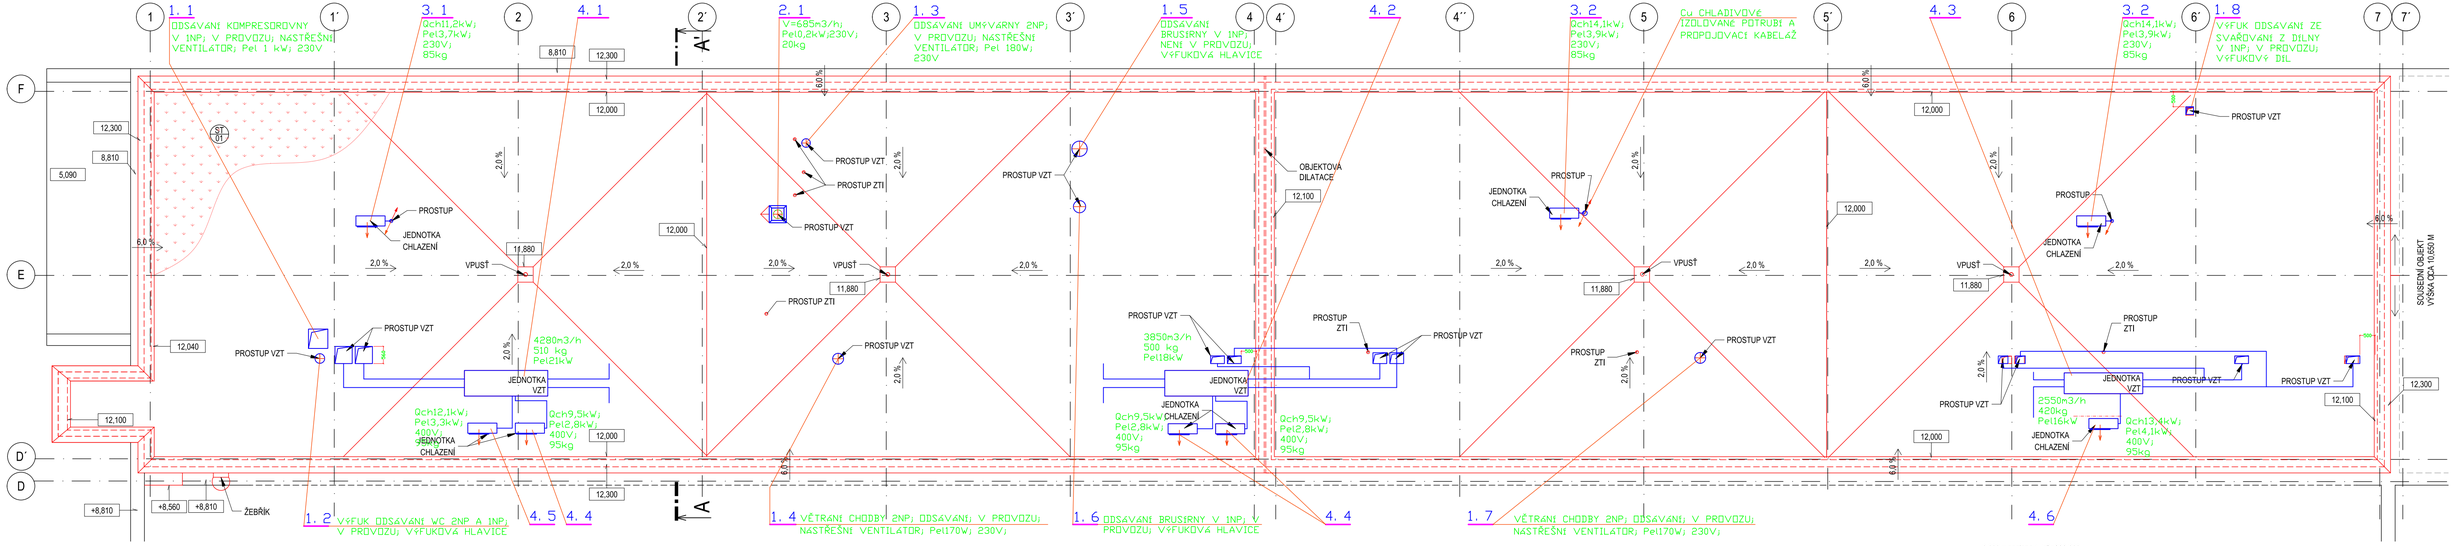

LEGENDA BAREVNÉHO ŘEŠENÍ

- STÁVAJÍCÍ KONSTRUKCE
- NAVRŽENÉ KONSTRUKCE

SKLADBY KONSTRUKCÍ

SKLADBA PLOCHÉ STŘECHY (ST 01)

- ROZCHODNÍKOVÁ ROHOŽ	25-40 MM
- SUBSTRÁT STŘEŠNÍ EXTENZIVNÍ	80 MM
- SEPARAČNÍ VRSTVA - KAŠÍROVANÁ TEXTILIE 150 g/m2	
- DRENÁŽNÍ A OCHRANNÁ VRSTVA - NOPOVÁ FOLIE	40 MM
- SEPARAČNÍ VRSTVA - KAŠÍROVANÁ TEXTILIE 300 g/m2	
- HYDROIZOLAČNÍ VRSTVA Z TPO/FPO FOLIE	1,8 MM
- SEPARAČNÍ VRSTVA - NETKANÁ TEXTILIE	
- TEPELNÁ IZOLACE NAPŘ. EPS 100	200 MM
- TEPELNÁ IZOLACE NAPŘ. EPS 100 - SPÁDOVÁ VRSTVA (2%)	MIN. 20 MM
- PAROTĚSNÍCÍ VRSTVA	
- ZÁKLOP - CEMENTOVLÁKNITÉ DESKY	25 MM
- UZAVŘENÝ RÁM Z OCELOVÝCH TENKOSTENNÝCH PROFILŮ (C300)	300 MM
- PODHLED NA OCEL. ROŠTECH S INSTALAČNÍ MEZEROU	330 MM
	MIN 1022 MM

0,000 = podlaha 1.NP=239,000

ATELIER TECL

ATELIER TECL s.r.o.
GROHOVA 51
602 00 BRNO
+420 544 212 348
www.atelierted.cz

ZODPOVĚDNÝ PROJEKTANT	ING. ARCH. LUKÁŠ TECL	razítko a číslo paré
VEDOUCÍ PROJEKTU	ING. IVO KAKÁČ	
ARCHITEKT	ING.ARCH. TOMÁŠ GEMBALA	
VYPRACOVAL	ING. P PREŠNAJDER	
KONTROLOVAL	ING. IVO KAKÁČ	

STAVEBNÍK: SŠTE BRNO, OLOMOUCKÁ 1140/61, 627 00 BRNO

PROJEKTOVÁ DOKUMENTACE PRO SPOLEČNÉ POVOLENÍ STAVBY

NÁZEV A MÍSTO STAVBY

PŘÍSTAVBA A NÁSTAVBA SŠTE
UL. OLOMOUCKÁ 1140/61, BRNO

OBJEKT	SO 01	FORMÁT 4xA4
		DATUM 5/2024
		STUPEŇ DSP
ČÁST	D.1.4.3. VZDUCHOTECHNIKA A CHLAZENÍ	ZAK. ČÍSLO 2023079
		MĚŘÍTKO 1:100
NÁZEV DOKUMENTU	PŮDORYS STŘECHY - NAVRHOVANÝ STAV	ČÍSLO PŘÍLOHY D1.4.3.04