


VÝKRES ŠIRŠÍCH VZTAHŮ

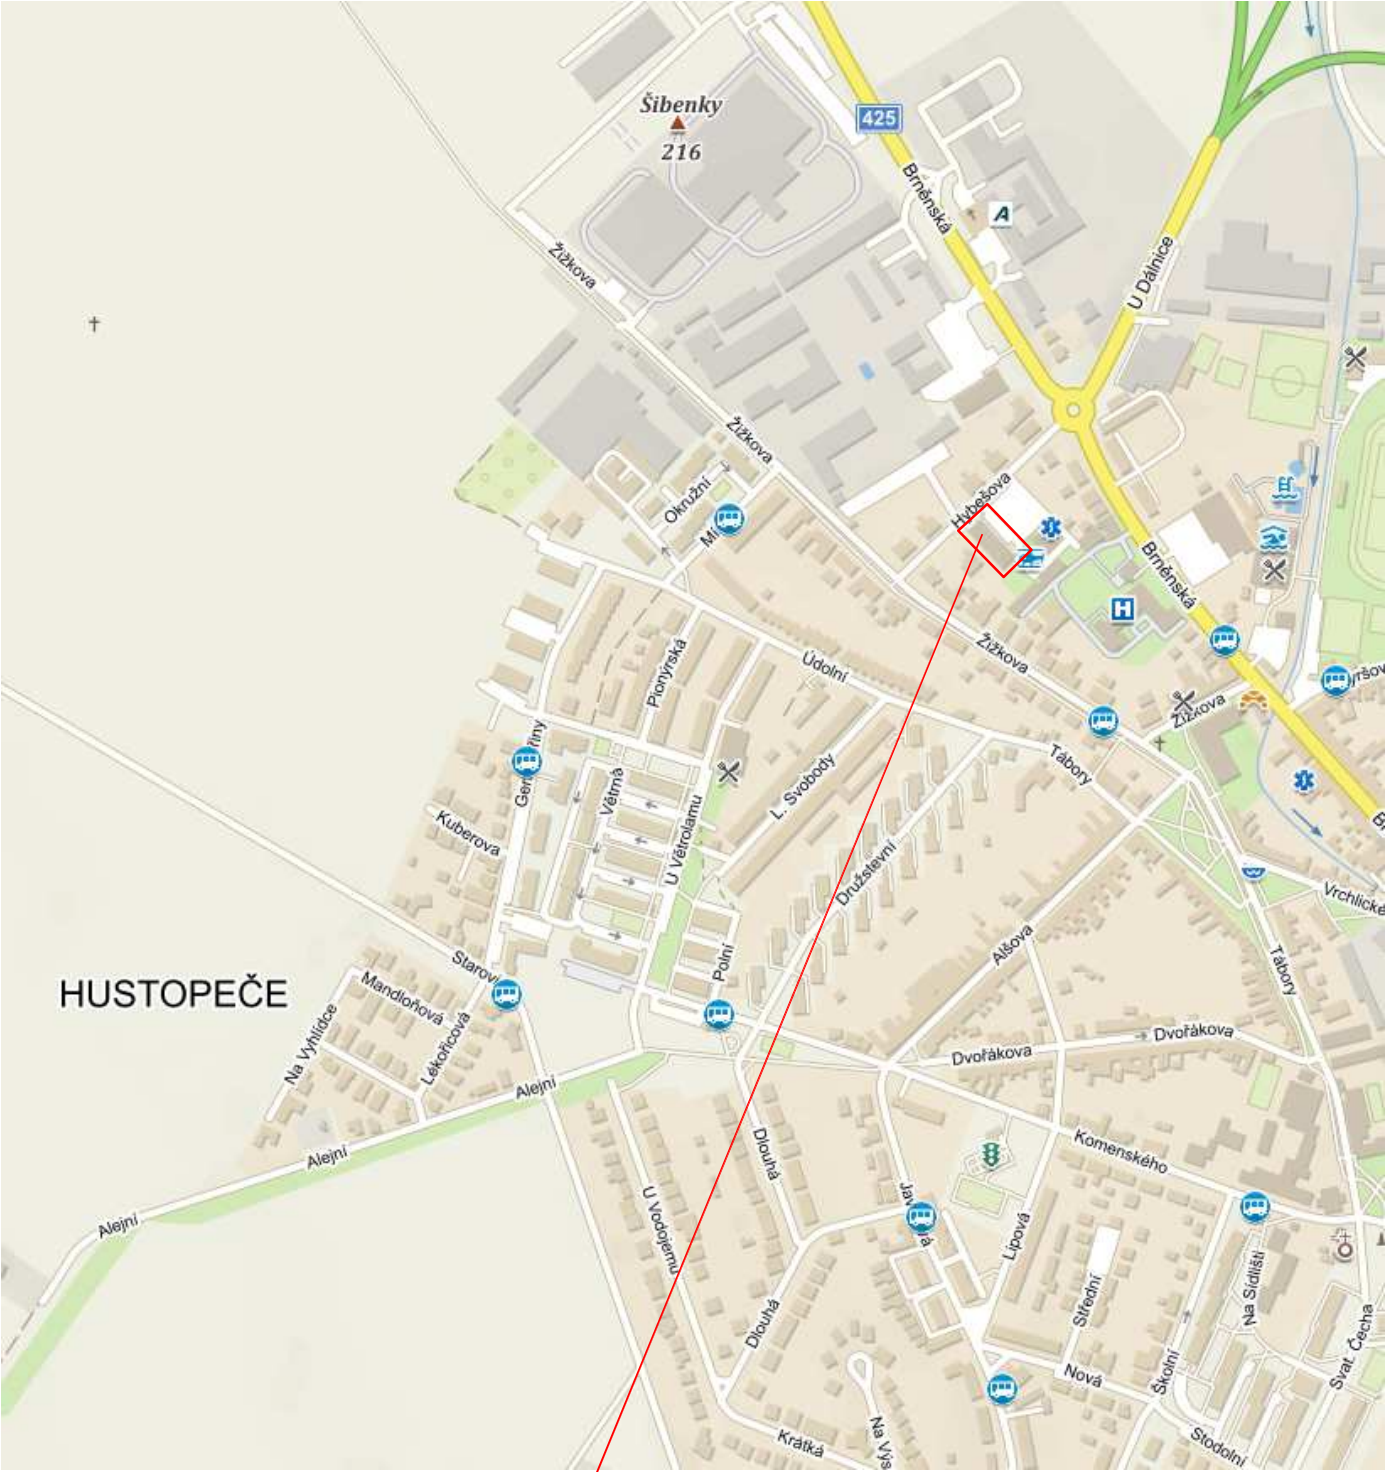

HUSTOPEČE

**ŘEŠENÝ POZEMEK  
VLASTNÍKEM INVESTOR STAVBY  
PARCELA ČÍSLO: 1074/5, 1074/7**

ZODPOVĚDNÝ PROJEKTANT:	Ing. Libor Očenášek, Lékořicová 4, Hustopeče, IČ 02240831		
VYPRACOVAL:	Ing. Libor Očenášek, Lékořicová 4, Hustopeče, IČ 02240831		
INVESTOR:	Domov pro seniory Hustopeče p.o. Hybešova 1497/7, Hustopeče, IČ 14120097		
Uliční oplocení Domova pro seniory Hustopeče, p.o.	DATUM	12/2022	
	FORMÁT	1xA4	
	STUPEŇ	DVZ	
	PROFESE	STAVBA	
	PARÉ	1	2 3
NÁZEV VÝKRESU	MĚŘITKO	ČÍSLO VÝKRESU	
VÝKRES ŠIRŠÍCH VZTAHŮ	-	C.1	