


ÚPRAVA ROZVADĚČE R18 VE 4NP

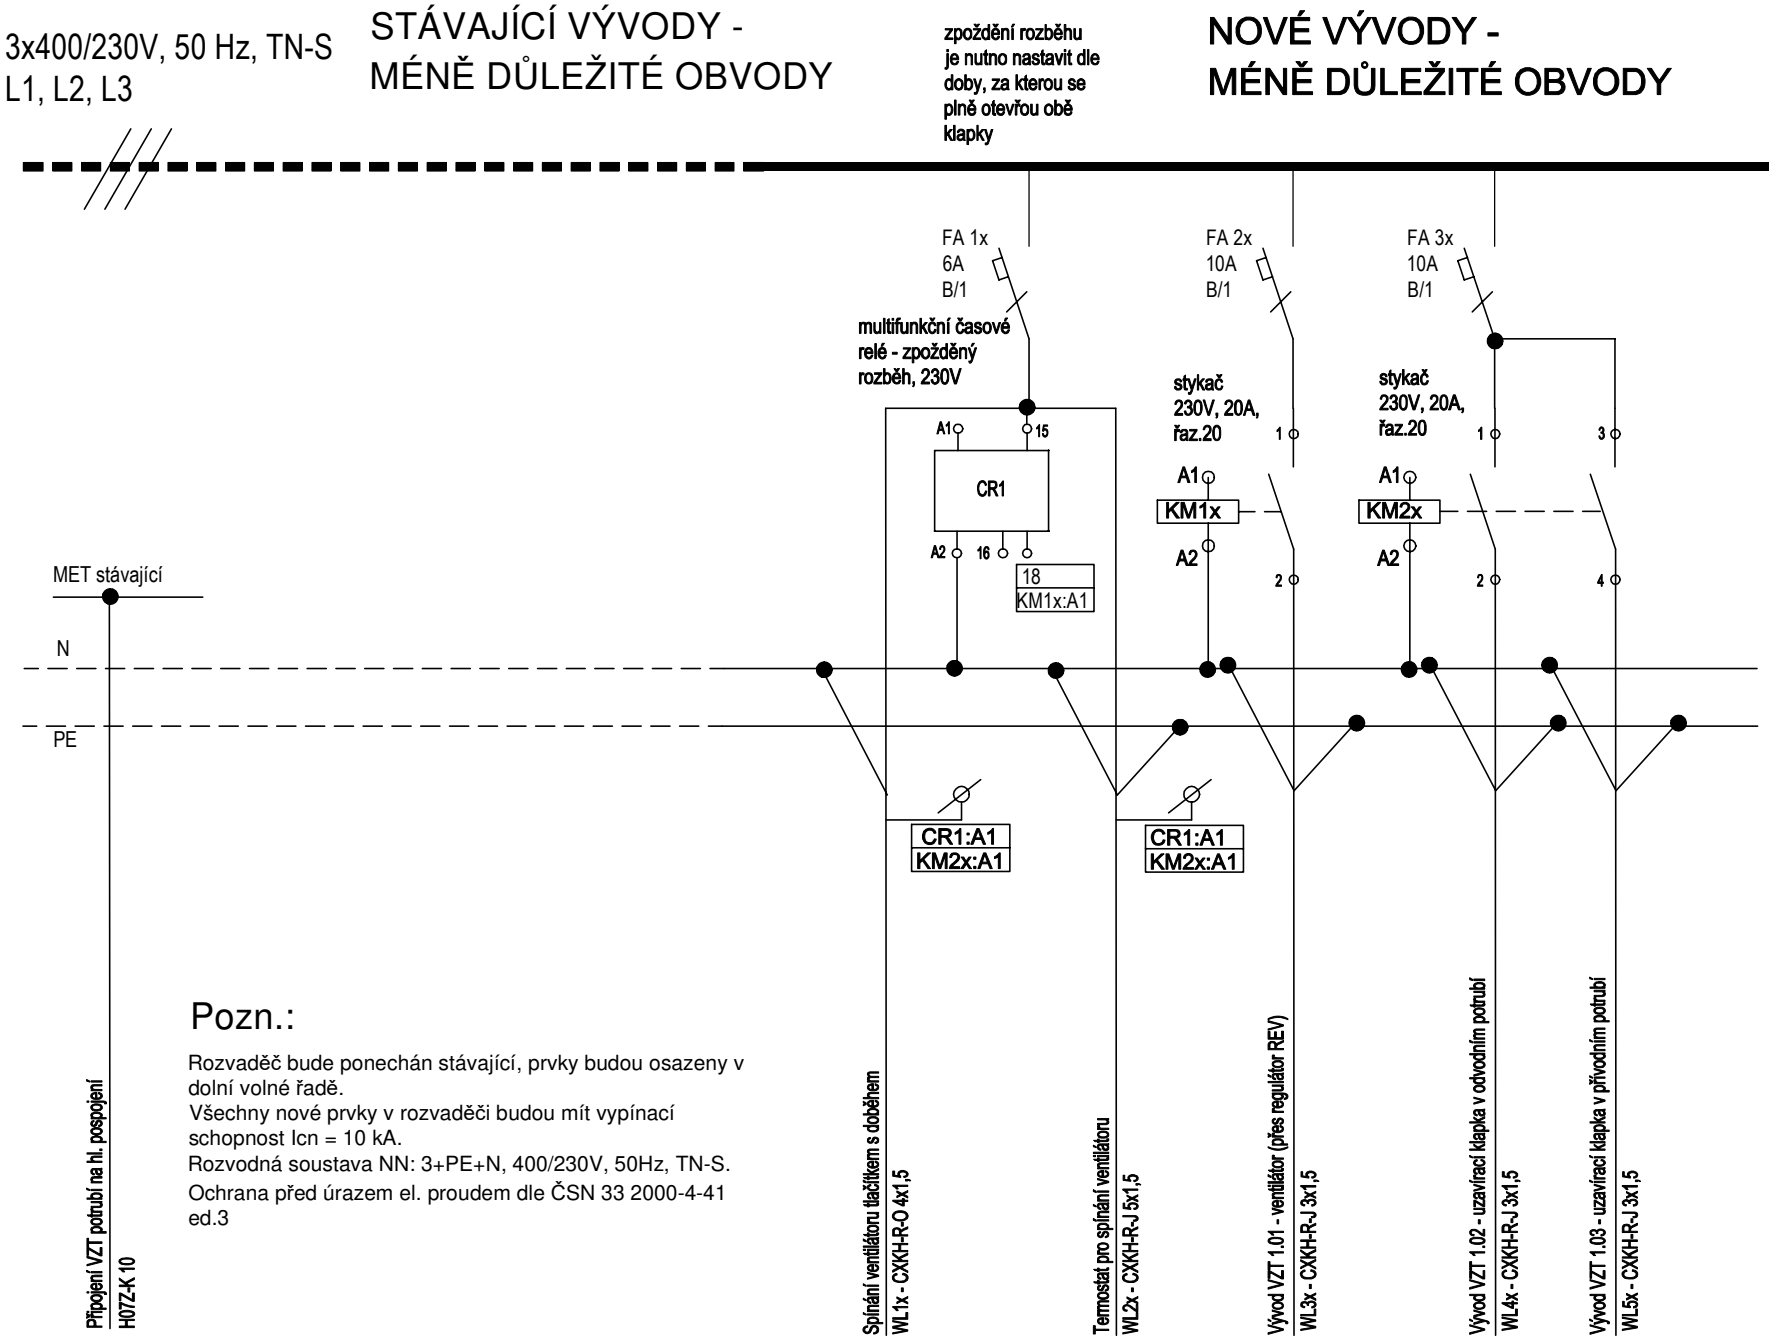

ELEKTROINSTALACE

hlavní projektant:	Ing. arch. Petr BLAŽEK, Ph.D.	stupeň:	DPS
zodpovědný projektant:	Ing. Tomáš Novotný	datum:	04/2024
vypracoval:	Ing. Ondřej Heller		

stavebník: Jihomoravský kraj
Žerotínovo náměstí 449/3
601 82 Brno

Odvětrání chodby v budově KrÚ JMK
Cejl 73, Brno

p.č. 5/1 k.ú. Zábrdovice 610704 Cejl 530/73, Brno, PSČ 602 00

obsah:

ÚPRAVA ROZVADĚČE R18

PEND a.s.

Vojanova č.1, 615 00 Brno
tel.: 548424611-13, fax.: 548424614
E-mail: projekt@pend.cz, www.pend.cz

měřítko:

čís. výkresu:

03