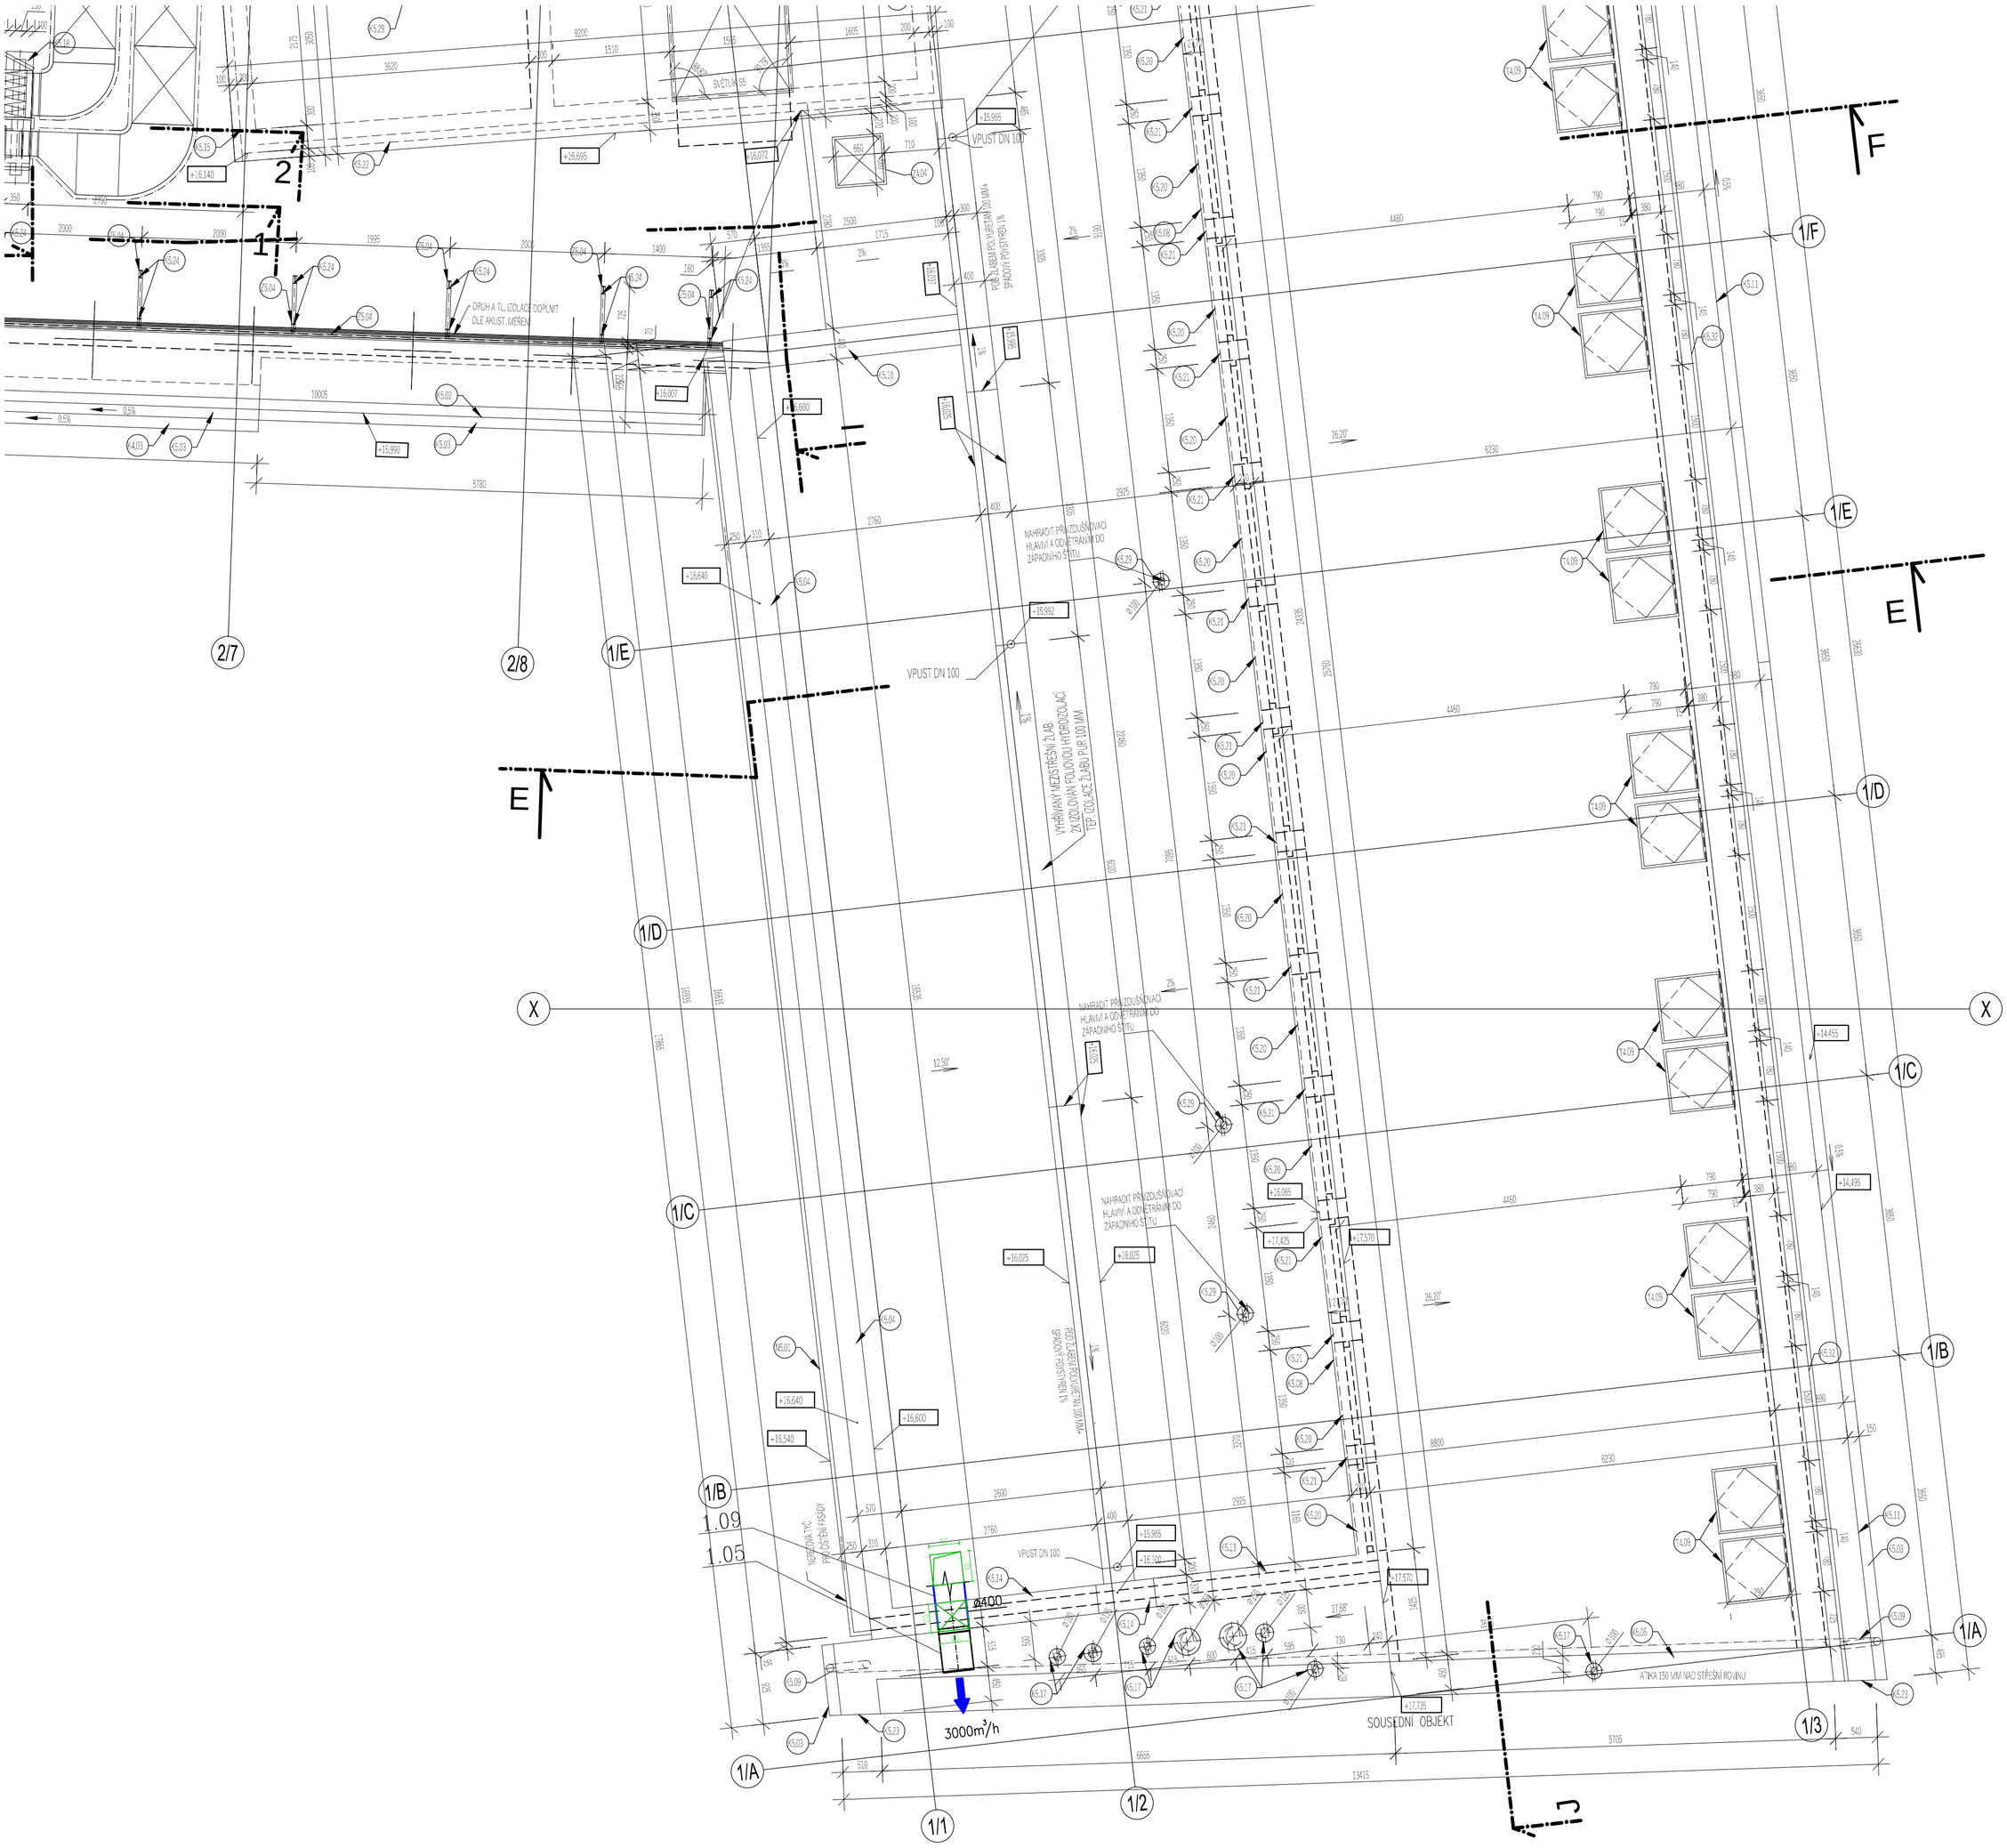

LEGENDA ZNAČENÍ:

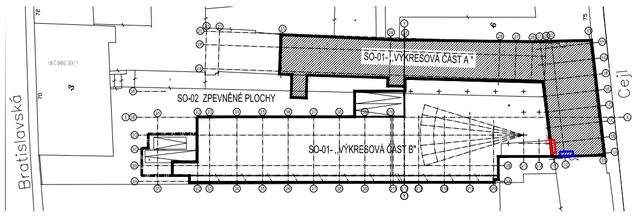

ARCHITEKTONICKO-STAVEBNÍ ŘEŠENÍ

hlavní projektant:	**Ing. arch. Petr BLAŽEK, Ph.D.**		
zodpovědný projektant:	**Ing. arch. Petr BLAŽEK, Ph.D.**	**stupeň:**	**DSP**
vypracovala:	**Diana BALOG**	**datum:**	**08/2023**

stavebník: Jihomoravský kraj, Žerotínovo náměstí 449/3, 601 82 Brno

Odvětrání chodby v budově KrÚ JMK Cejl 73, Brno

p.č. 5/1 k.ú. Zábrdovice 610704 — Cejl 530/73, Brno, PSČ 602 00

PEND a.s.
Vojanova č.1, 615 00 Brno
tel.: 548424611-13, fax.: 548424614
E-mail: projekt@pend.cz, www.pend.cz

obsah: **PŮDORYS STŘECHY**

měřítko: **1:50**

čís. výkresu: **03**