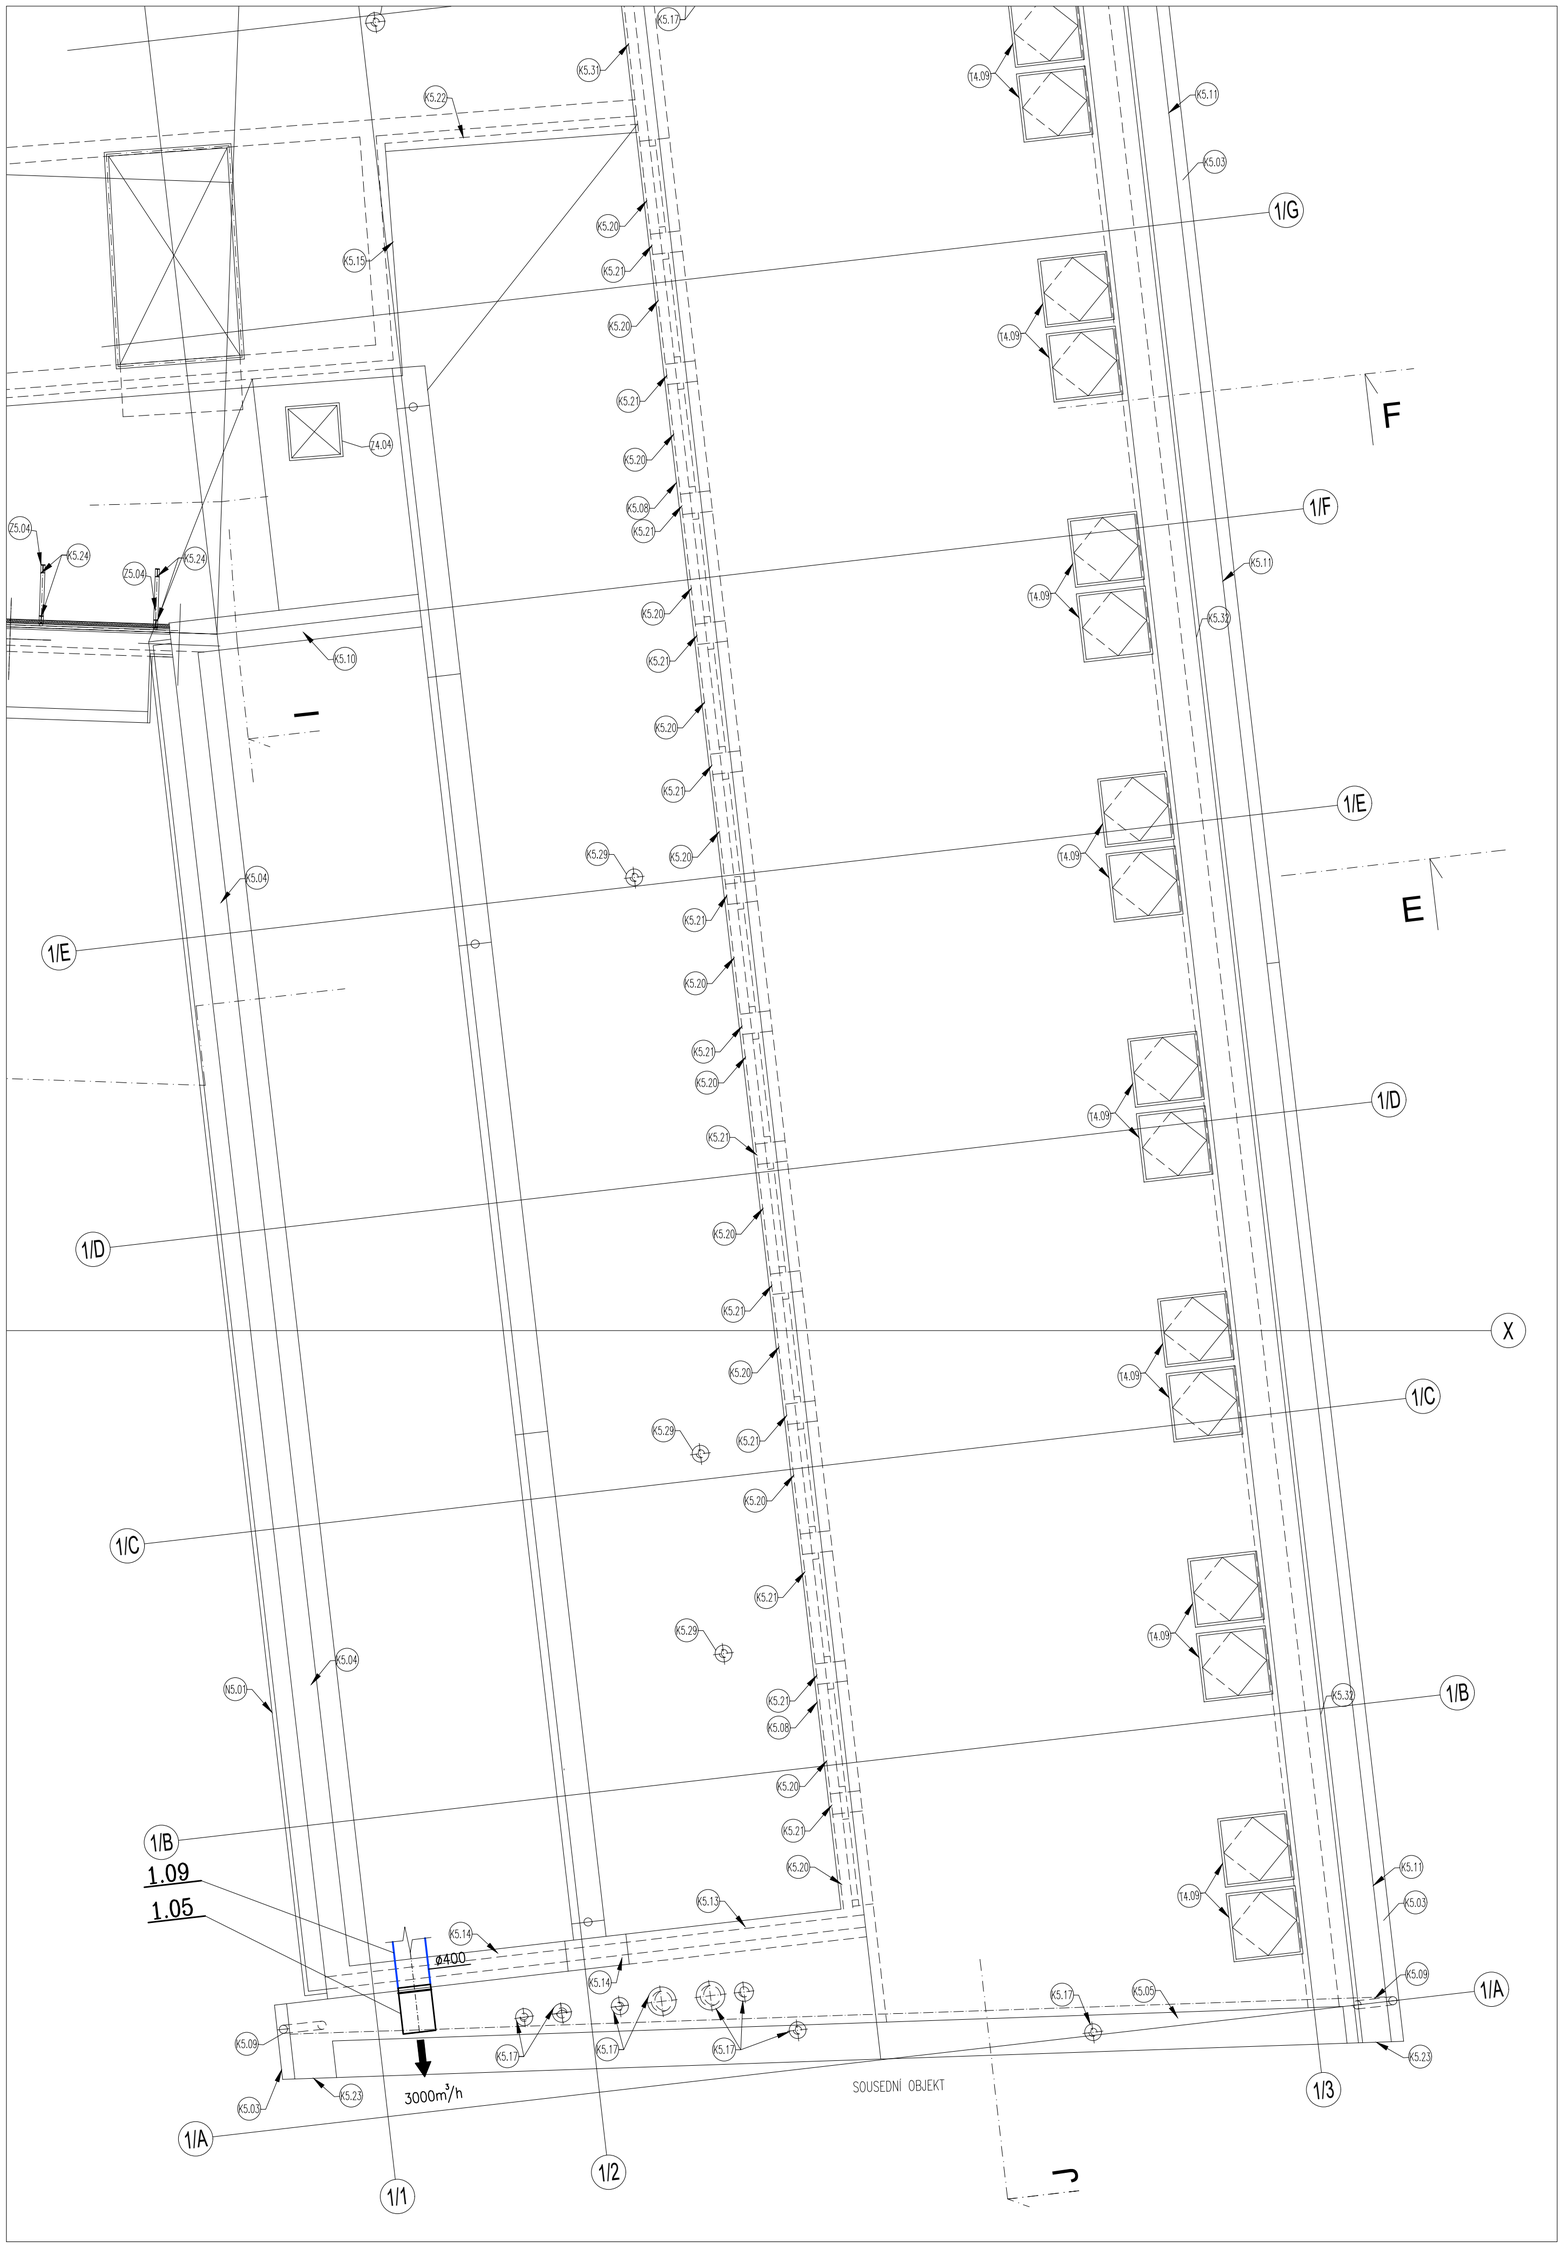

LEGENDA VZT

- PŘIVODNÍ POTRUBÍ
- ODVODNÍ POTRUBÍ
- Č.ZAŘÍZENÍ — MNOŽSTVÍ PŘÍVODNÍHO VZDUCHU / MNOŽSTVÍ ODVODNÍHO VZDUCHU
- 1.01 — POZICE VZT PRVKU VE VÝKAZU VÝMĚR
- TEPELNÁ/HLUKOVÁ IZOLACE S AL POLEPEM TL. 60mm, V EXTERIÉRU S OPLECHOVÁNÍM

POZN:.
PŘESNÉ UMÍSTĚNÍ VZT KOMPONENTŮ DOPŘESNIT NA STAVBĚ, PO KOORDINACI S OSTATNÍMI PROFESEMI.

VZDUCHOTECHNIKA

hlavní projektant:	**Ing. arch. Petr BLAŽEK, Ph.D.**		
zodpovědný projektant:	**Ing. Radim Drápal, Ph.D.**	**stupeň:**	**DPS**
vypracoval:	**Ing. Marek Musil**	**datum:**	**04/2024**
stavebník:	**Jihomoravský kraj Žerotínovo náměstí 449/3 601 82 Brno**		

Odvětrání chodby v budově KrÚ JMK Cejl 73, Brno

p.č. 5/1 k.ú. Zábrdovice 610704 — Cejl 530/73, Brno, PSČ 602 00

PEND a.s.
Vojanova č.1, 615 00 Brno
tel.: 548424611-13, fax.: 548424614
E-mail: projekt@pend.cz, www.pend.cz

obsah:	měřítko:	čís. výkresu:
PŮDORYS STŘECHA	**1:50**	**05**