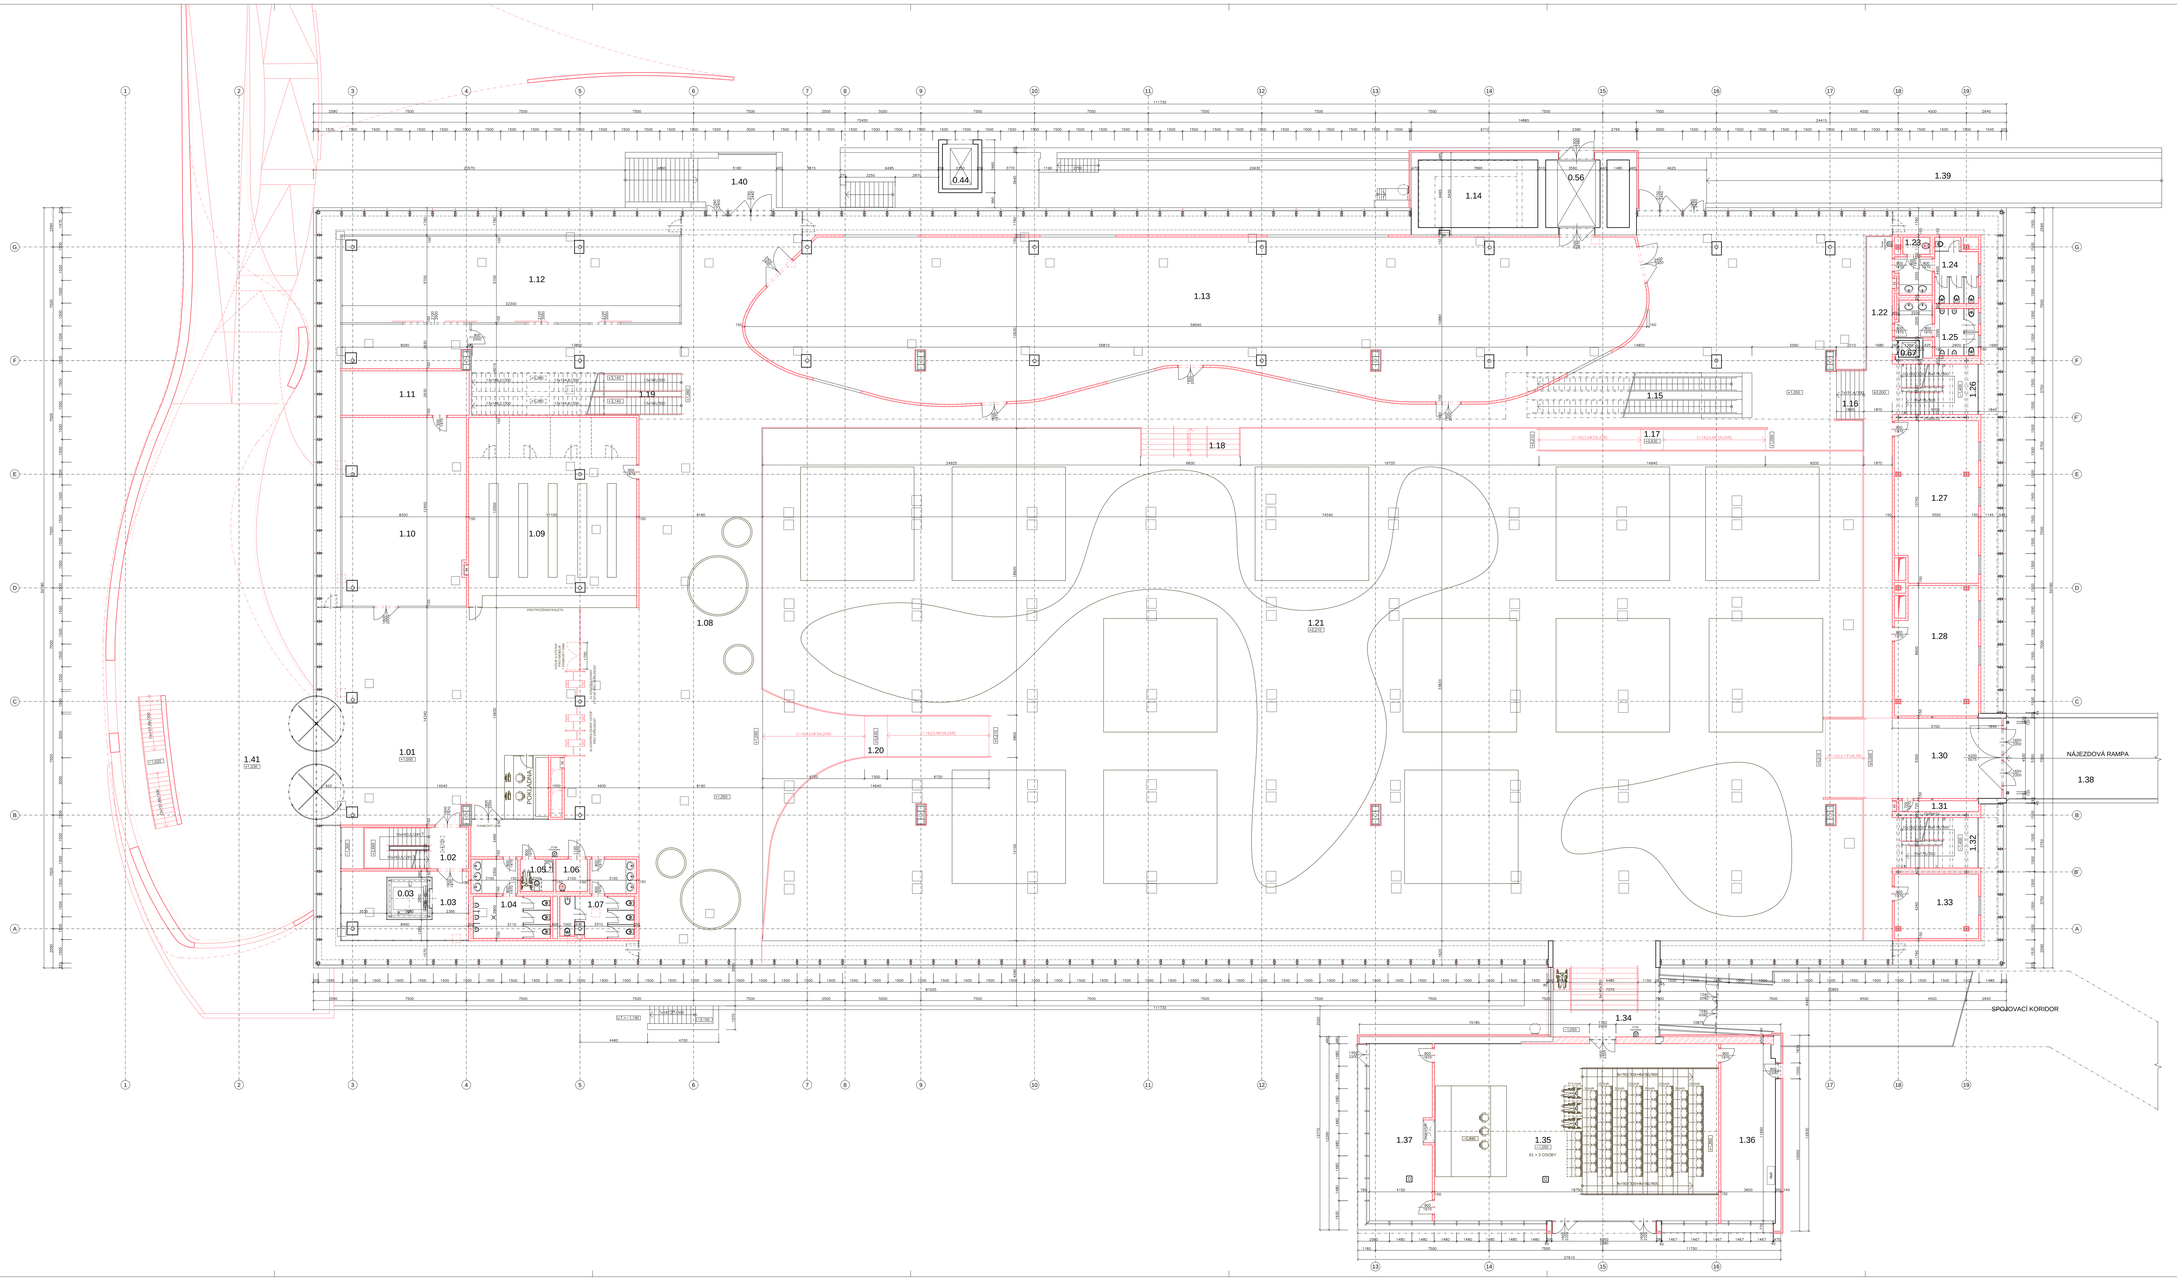

1.NP - LEGENDA MÍSTNOSTÍ:

Č.M.	ÚČEL MÍSTNOSTI	PLOCHA [m²]	S.V. [m]	PODLAHA	POVRCH ÚPRAVA	POZNÁMKA
1.01	VSTUPNÍ HALA	321.97		LITÁ PODLAHA	SDK	STROPNÍ PODHLED 60x60mm, mřížka
1.02	SCHODIŠTĚ	23.11		VINYL	SDK	
1.03	CHODBA	46.13		LITÁ PODLAHA	SDK	STROPNÍ PODHLED 60x60mm, mřížka
1.04	WC - MUŽI - NAVŠTĚVNÍCI	21.21		KERAMICKÁ DLAŽBA	KERAMICKÝ OBKLAD	STROPNÍ PODHLED 60x60mm, mřížka
1.05	WC - INVALIDÉ S ASISTENTEM	4.73		KERAMICKÁ DLAŽBA	KERAMICKÝ OBKLAD	STROPNÍ PODHLED 60x60mm, mřížka
1.06	ÚKLIDOVÁ MÍSTNOST	4.52		KERAMICKÁ DLAŽBA	KERAMICKÝ OBKLAD	STROPNÍ PODHLED 60x60mm, mřížka
1.07	WC - ŽENY - NAVŠTĚVNÍCI	19.89		KERAMICKÁ DLAŽBA	KERAMICKÝ OBKLAD	STROPNÍ PODHLED 60x60mm, mřížka
1.08	KOMUNIKACE	1071.28		LITÁ PODLAHA	SDK	STROPNÍ PODHLED 60x60mm, mřížka
1.09	ŠATNA PRO VĚŘEJNOST	139.30		LITÁ PODLAHA	SDK	STROPNÍ PODHLED 60x60mm, mřížka
1.10	PŘEDELNA	102.75		LITÁ PODLAHA	SDK	STROPNÍ PODHLED 60x60mm, mřížka
1.11	ÚKLAD PRODEJNY	24.58		LITÁ PODLAHA	SDK	STROPNÍ PODHLED 60x60mm, mřížka
1.12	ZÁZEMÍ	153.83		LITÁ PODLAHA	PROSKLENÁ STĚNA	STROPNÍ PODHLED 60x60mm, mřížka
1.13	DĚTSKÉ SC	558.73		LITÁ PODLAHA	SDK	STROPNÍ PODHLED 60x60mm, mřížka
1.14	VZT ŠACHTA	35.23		BEZPRAŠNÝ NÁTĚR	VAP ZMĚTKA STUKOVÁ	
1.15	POZDĚJŠÍ SCHODY					STROPNÍ PODHLED 60x60mm, mřížka
1.16	SCHODIŠTĚ	9.89		VINYL		STROPNÍ PODHLED 60x60mm, mřížka
1.17	RAMPA	22.41		VINYL		STROPNÍ PODHLED 60x60mm, mřížka
1.18	SCHODIŠTĚ	11.55		VINYL		STROPNÍ PODHLED 60x60mm, mřížka
1.19	OCELOVÉ SCHODIŠTĚ	37.67		VINYL		STROPNÍ PODHLED 60x60mm, mřížka
1.20	RAMPA	60.42		VINYL		STROPNÍ PODHLED 60x60mm, mřížka
1.21	EXPOZICE	2417.41		ZDVOJENÁ PODLAHA		STROPNÍ PODHLED 60x60mm, mřížka
1.22	CHODBA	23.75		LITÁ PODLAHA	SDK	STROPNÍ PODHLED 60x60mm, mřížka
1.23	ÚKLIDOVÁ KOMORA	2.07		KERAMICKÁ DLAŽBA	KERAMICKÝ OBKLAD	STROPNÍ PODHLED 60x60mm, mřížka
1.24	WC - ŽENY - NAVŠTĚVNÍCI	17.40		KERAMICKÁ DLAŽBA	KERAMICKÝ OBKLAD	STROPNÍ PODHLED 60x60mm, mřížka
1.25	WC - MUŽI - NAVŠTĚVNÍCI	14.71		KERAMICKÁ DLAŽBA	KERAMICKÝ OBKLAD	STROPNÍ PODHLED 60x60mm, mřížka
1.26	SCHODIŠTĚ	15.77		VINYL	SDK	
1.27	DISCOVERY ROOM	57.72		LITÁ PODLAHA	SDK	STROPNÍ PODHLED 60x60mm, mřížka
1.28	DISCOVERY ROOM	45.77		LITÁ PODLAHA	SDK	STROPNÍ PODHLED 60x60mm, mřížka
1.29	N E O B S A Z E N O					
1.30	VÝJEZD	38.37		LITÁ PODLAHA	VAP ZMĚTKA STUKOVÁ SDK	STROPNÍ PODHLED 60x60mm, mřížka
1.31	TECHNICKÁ MÍSTNOST	3.78		LITÁ PODLAHA	SDK	
1.32	SCHODIŠTĚ	15.77		VINYL		
1.33	VELÍN + ÚSTŘEDNA EPS	23.87		LITÁ PODLAHA	SDK	STROPNÍ PODHLED 60x60mm, mřížka
1.34	VSTUP DO SCIENCE THEATRE	44.12		LITÁ PODLAHA	VAP ZMĚTKA STUKOVÁ	STROPNÍ PODHLED 60x60mm, mřížka
1.35	SCIENCE THEATRE	219.49		MARMOLEUM	VAP ZMĚTKA STUKOVÁ	STROPNÍ PODHLED 60x60mm, mřížka
1.36	ÚKLAD	41.95		LITÁ PODLAHA	VAP ZMĚTKA STUKOVÁ	STROPNÍ PODHLED 60x60mm, mřížka
1.37	PŘÍPRAVNA	47.43		MARMOLEUM	VAP ZMĚTKA STUKOVÁ	STROPNÍ PODHLED 60x60mm, mřížka
1.38	VENKOVNÍ RAMPA	78.72		BETON		
1.39	VENKOVNÍ RAMPA	104.80		ZNIČENÝ POVRCH		
1.40	VENKOVNÍ SCHODIŠTĚ	32.90		LITÁ PODLAHA		
1.41	VSTUPNÍ PŘÍSTŘEšEK	462.80		LITÁ PODLAHA		
0.03	VÝTAHOVÁ ŠACHTA	5.30				ŠACHTA ZAČÍNÁ V 1PP
0.44	VÝTAHOVÁ ŠACHTA	4.34				ŠACHTA ZAČÍNÁ V 1PP
0.56	VÝTAHOVÁ ŠACHTA	24.58				ŠACHTA ZAČÍNÁ V 1PP
0.67	VÝTAHOVÁ ŠACHTA	1.53				ŠACHTA ZAČÍNÁ V 1PP

LEGENDA MATERIÁLŮ:

STÁVAJÍCÍ ZDIVO A KONSTRUKCE

NOVÉ KONSTRUKCE

STÁVAJÍCÍ ODBOURAT/ SLOUP OPLAŠTĚNÝ NA POŽADOVANOU POŽÁRNÍ ODOLNOST

ETICS - KONTAKTNĚ ZATEPLOVACÍ SYSTÉM (MINERÁLNÍ TVAROVÉ STÁLÁ IZOLACE NEOBSAHUJÍCÍ VLÁKNA) ZDIVO STÁVAJÍCÍ CIHELNÉ tl. 470-590mm

ETICS - KONTAKTNĚ ZATEPLOVACÍ SYSTÉM (MINERÁLNÍ TVAROVÉ STÁLÁ IZOLACE NEOBSAHUJÍCÍ VLÁKNA) DOZDIVKY STÁVAJÍCÍHO ZDIVA tl. 470-590mm Z KERAMICKÝCH TVAROVEK PE/NA MALTU M10 (DŘEVODESKY PLAST.=21,29 MW/ P.)

DOZDIVKY STÁVAJÍCÍHO ZDIVA tl 150 A 300mm Z KERAMICKÝCH TVAROVEK P10 NA MALTU M0,5

SÁDROKARTONOVÁ PŘÍČKA tl. 150mm NA KOVOVOU KONSTRUKCI, OPLAŠTĚNÁ SDK DESKAMI tl= 8.12,5mm S POŽÁRONÍ/AKUSTICKOU IZOLACÍ/ = MEZI NOSNÉ PROFILY MINERÁLNÍ VATA tl. 40mm A PAROZÁBRANA

SÁDROKARTONOVÁ PŘÍČKA tl. 150mm NA KOVOVOU KONSTRUKCI, OPLAŠTĚNÁ SDK DESKAMI tl= 8.12,5mm, = MEZI NOSNÉ PROFILY MINERÁLNÍ VATA tl. 40mm A PAROZÁBRANA

NÁBYTEK

±0,000 = 207,650 m.n.m.

SOUŘADNICOVÝ SYSTÉM: JTSK
VÝŠKOVÝ SYSTÉM: BALT p.v.

Č. REVIZE / REVISION NO.	DATUM VYDÁNÍ DATE OF ISSUE	POPIS REVIZE DESCRIPTION OF THE REVISION	VYPRACOVAL ELABORATED BY

GENERÁLNÍ PROJEKTANT / GENERAL DESIGNER:
KUBA & KLÁR ARCHITEKTI
Kubíčkova 853, 612 00 Brno
tel.: +420 541 229 821
fax.: +420 541 229 810
e-mail: brno@kuba.cz
www.kuba.cz

INVESTOR / CLIENT: JIHOMORAVSKÝ KRAJ, zastoupený Mgr. Michalem Hašlarem, hejtmanem, Brno, Žerotínovo nám. 3/5, PSČ 601 82

OBJEDNATEL / PROJECT MANAGER: JIHOMORAVSKÝ KRAJ, zastoupený Mgr. Michalem Hašlarem, hejtmanem, Brno, Žerotínovo nám. 3/5, PSČ 601 82

AUTORIZACE / AUTHORIZED BY:

SUBDODAVATELÉ / SUBCONTRACTOR:

ČÍSLO PLÁNU / DOCUMENT SET NUMBER:

NÁZEV AKCE / TITLE: MORAVIAN SCIENCE CENTRE BRNO

MANAŽER PROJEKTU / PROJECT MANAGER	Ing. Jiří Hrdý
ARCHITEKT / ARCHITECT	Ing. arch. Vladimír Fiurek
HLAVNÍ PROJEKTANT / CHIEF PROJECT MANAGER	Ing. Marek Svoboda
PROJEKTANT / DESIGNER	Ing. Marek Svoboda
ZAKÁZKA Č. / CONTRACT NO.	20225, 03 EZ01
DATUM / DATE	Červenec 2019
MĚŘÍTKO / SCALE	1:100
STUPEŇ PD / PROJECT STATUS	DSP
KÓD DOKUMENTACE / DOCUMENT CODE	F1.1.1
ČÍSLO VÝKRESU / DRAWING NUMBER	0837_03_02_115_00
REVIZE / REVISION	

STAVEBNÍ OBJEKT / BUILDING PART: SO 01 Modernizace objektu MSCB

OBCHODNÍ BALÍK / PACKAGE: F1.1.1 Architektonické a stavebně technické řešení

OBSAH / CONTENT: PŮDORYS 1.NP - nový stav