
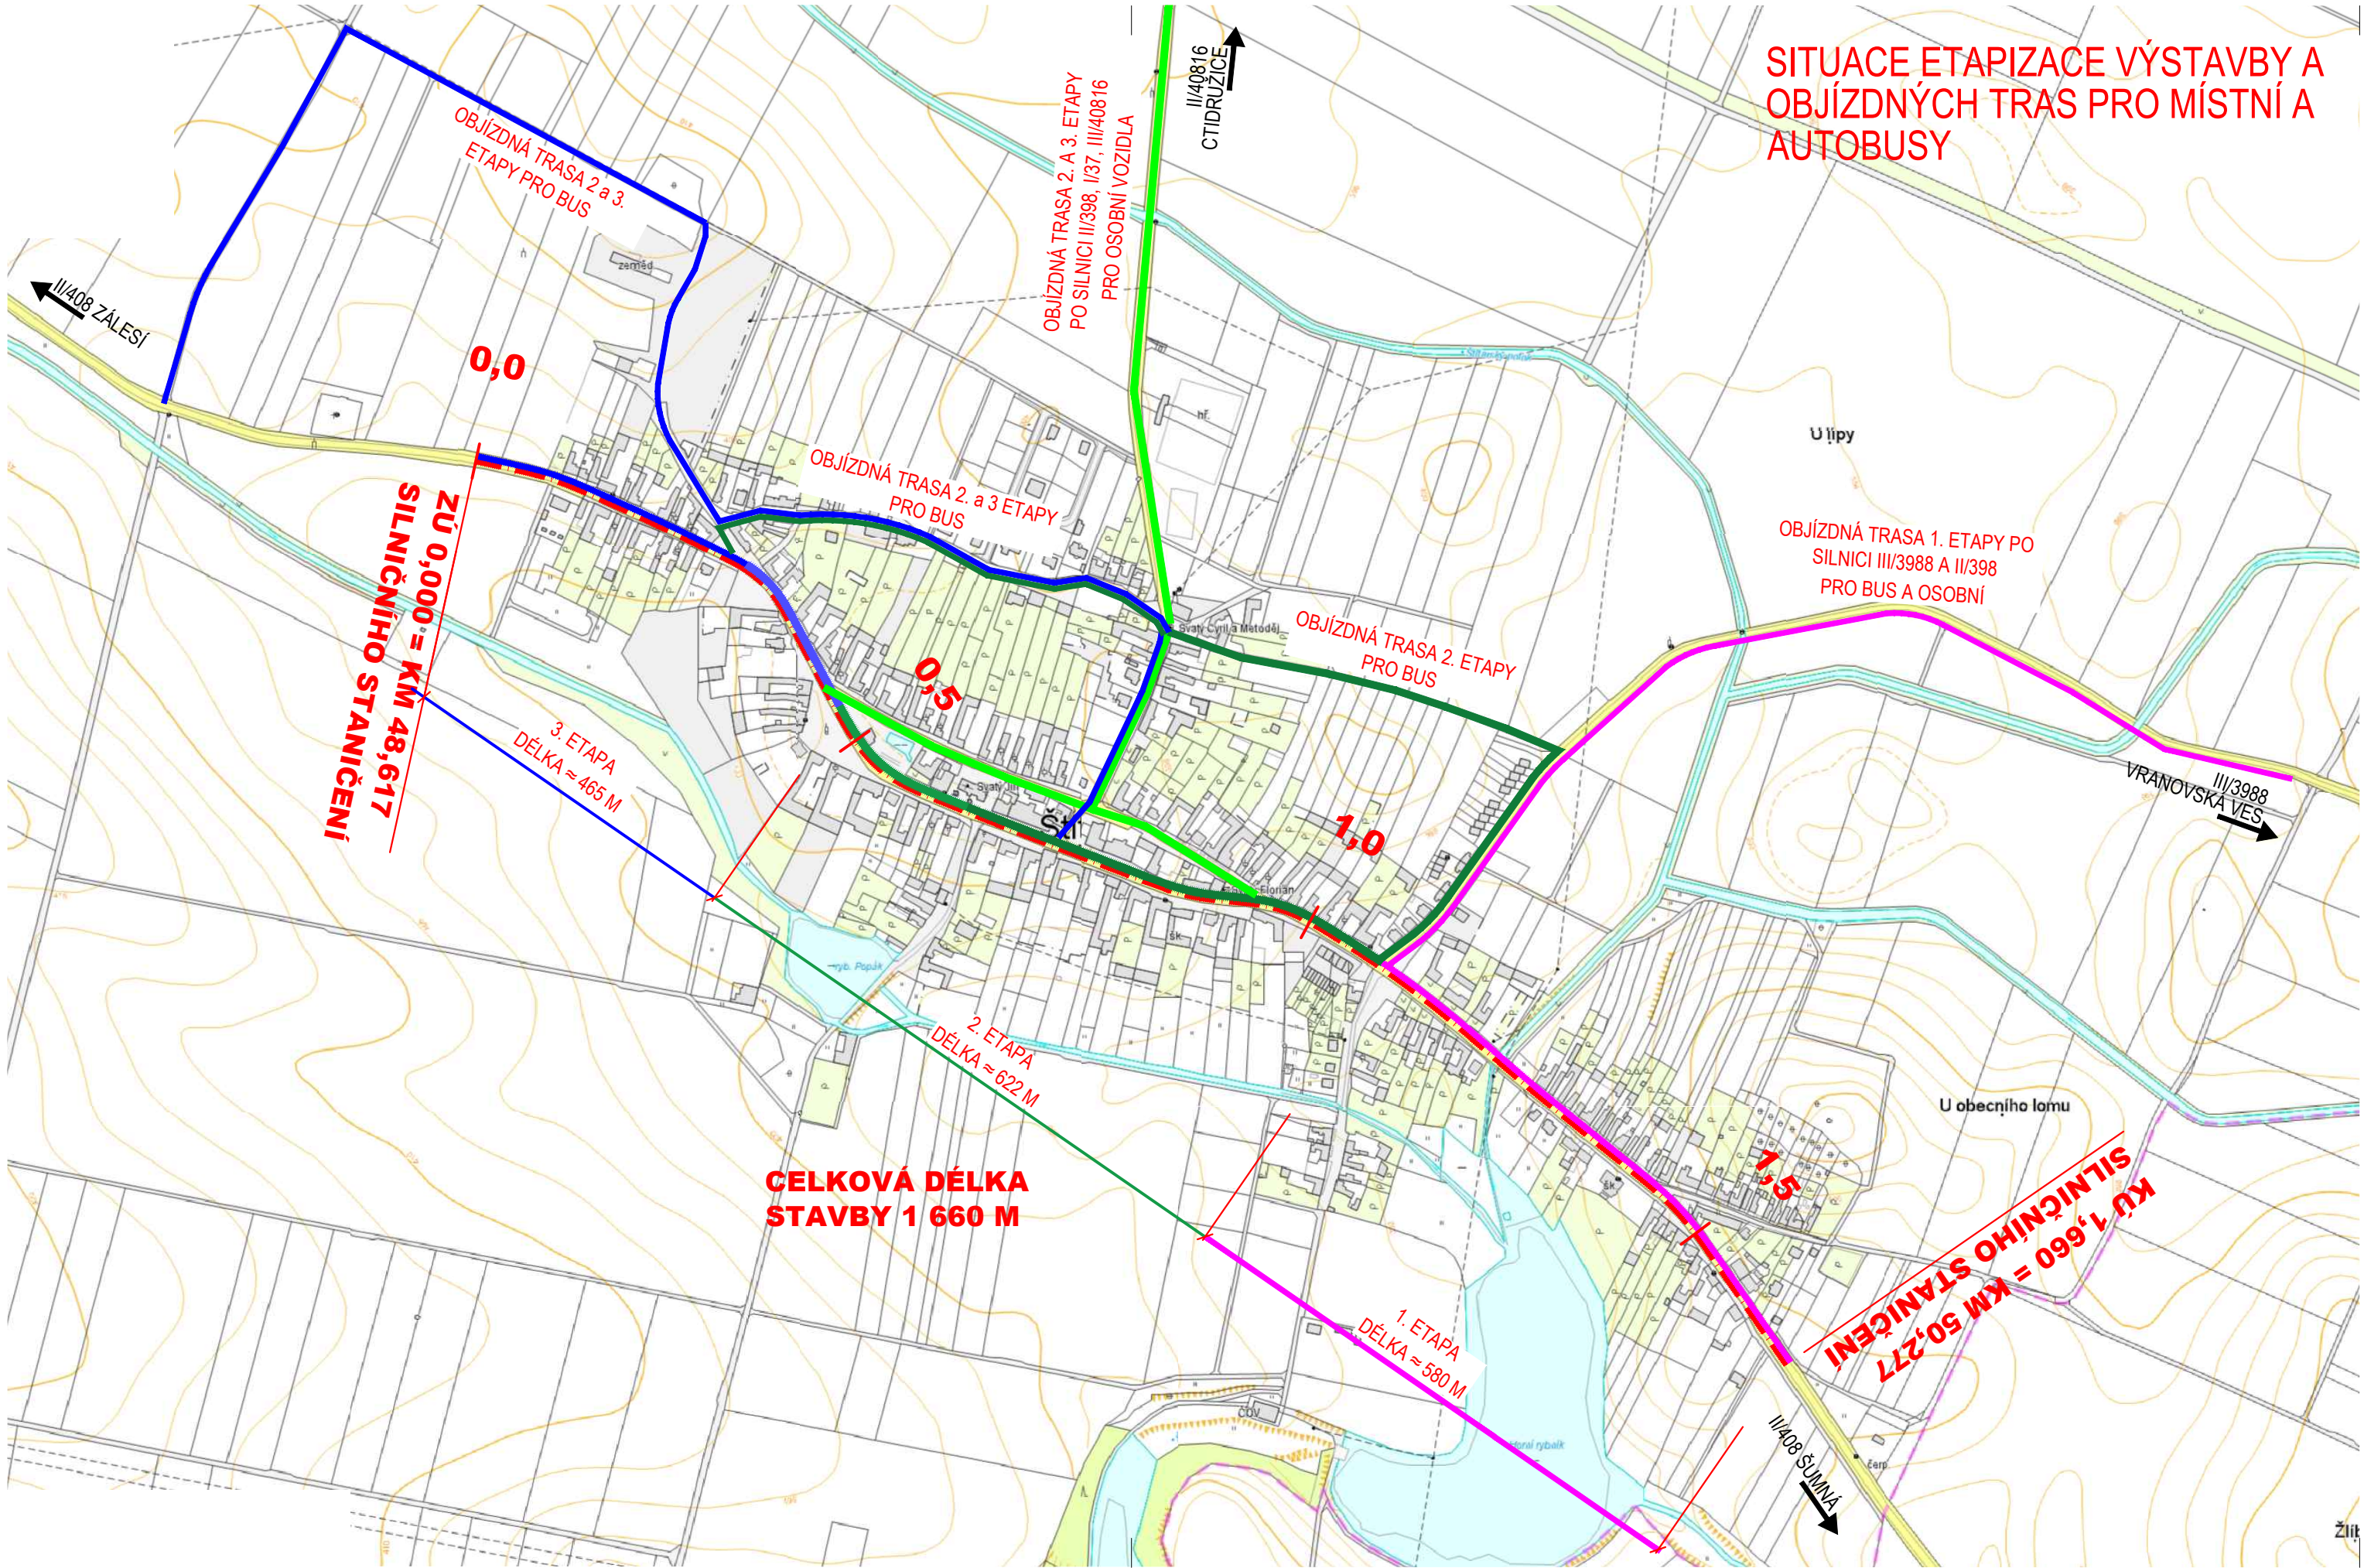


# II/408 ŠTÍTARY PRŮTAH

## CELKOVÁ (PŘEHLEDNÁ) SITUACE STAVBY

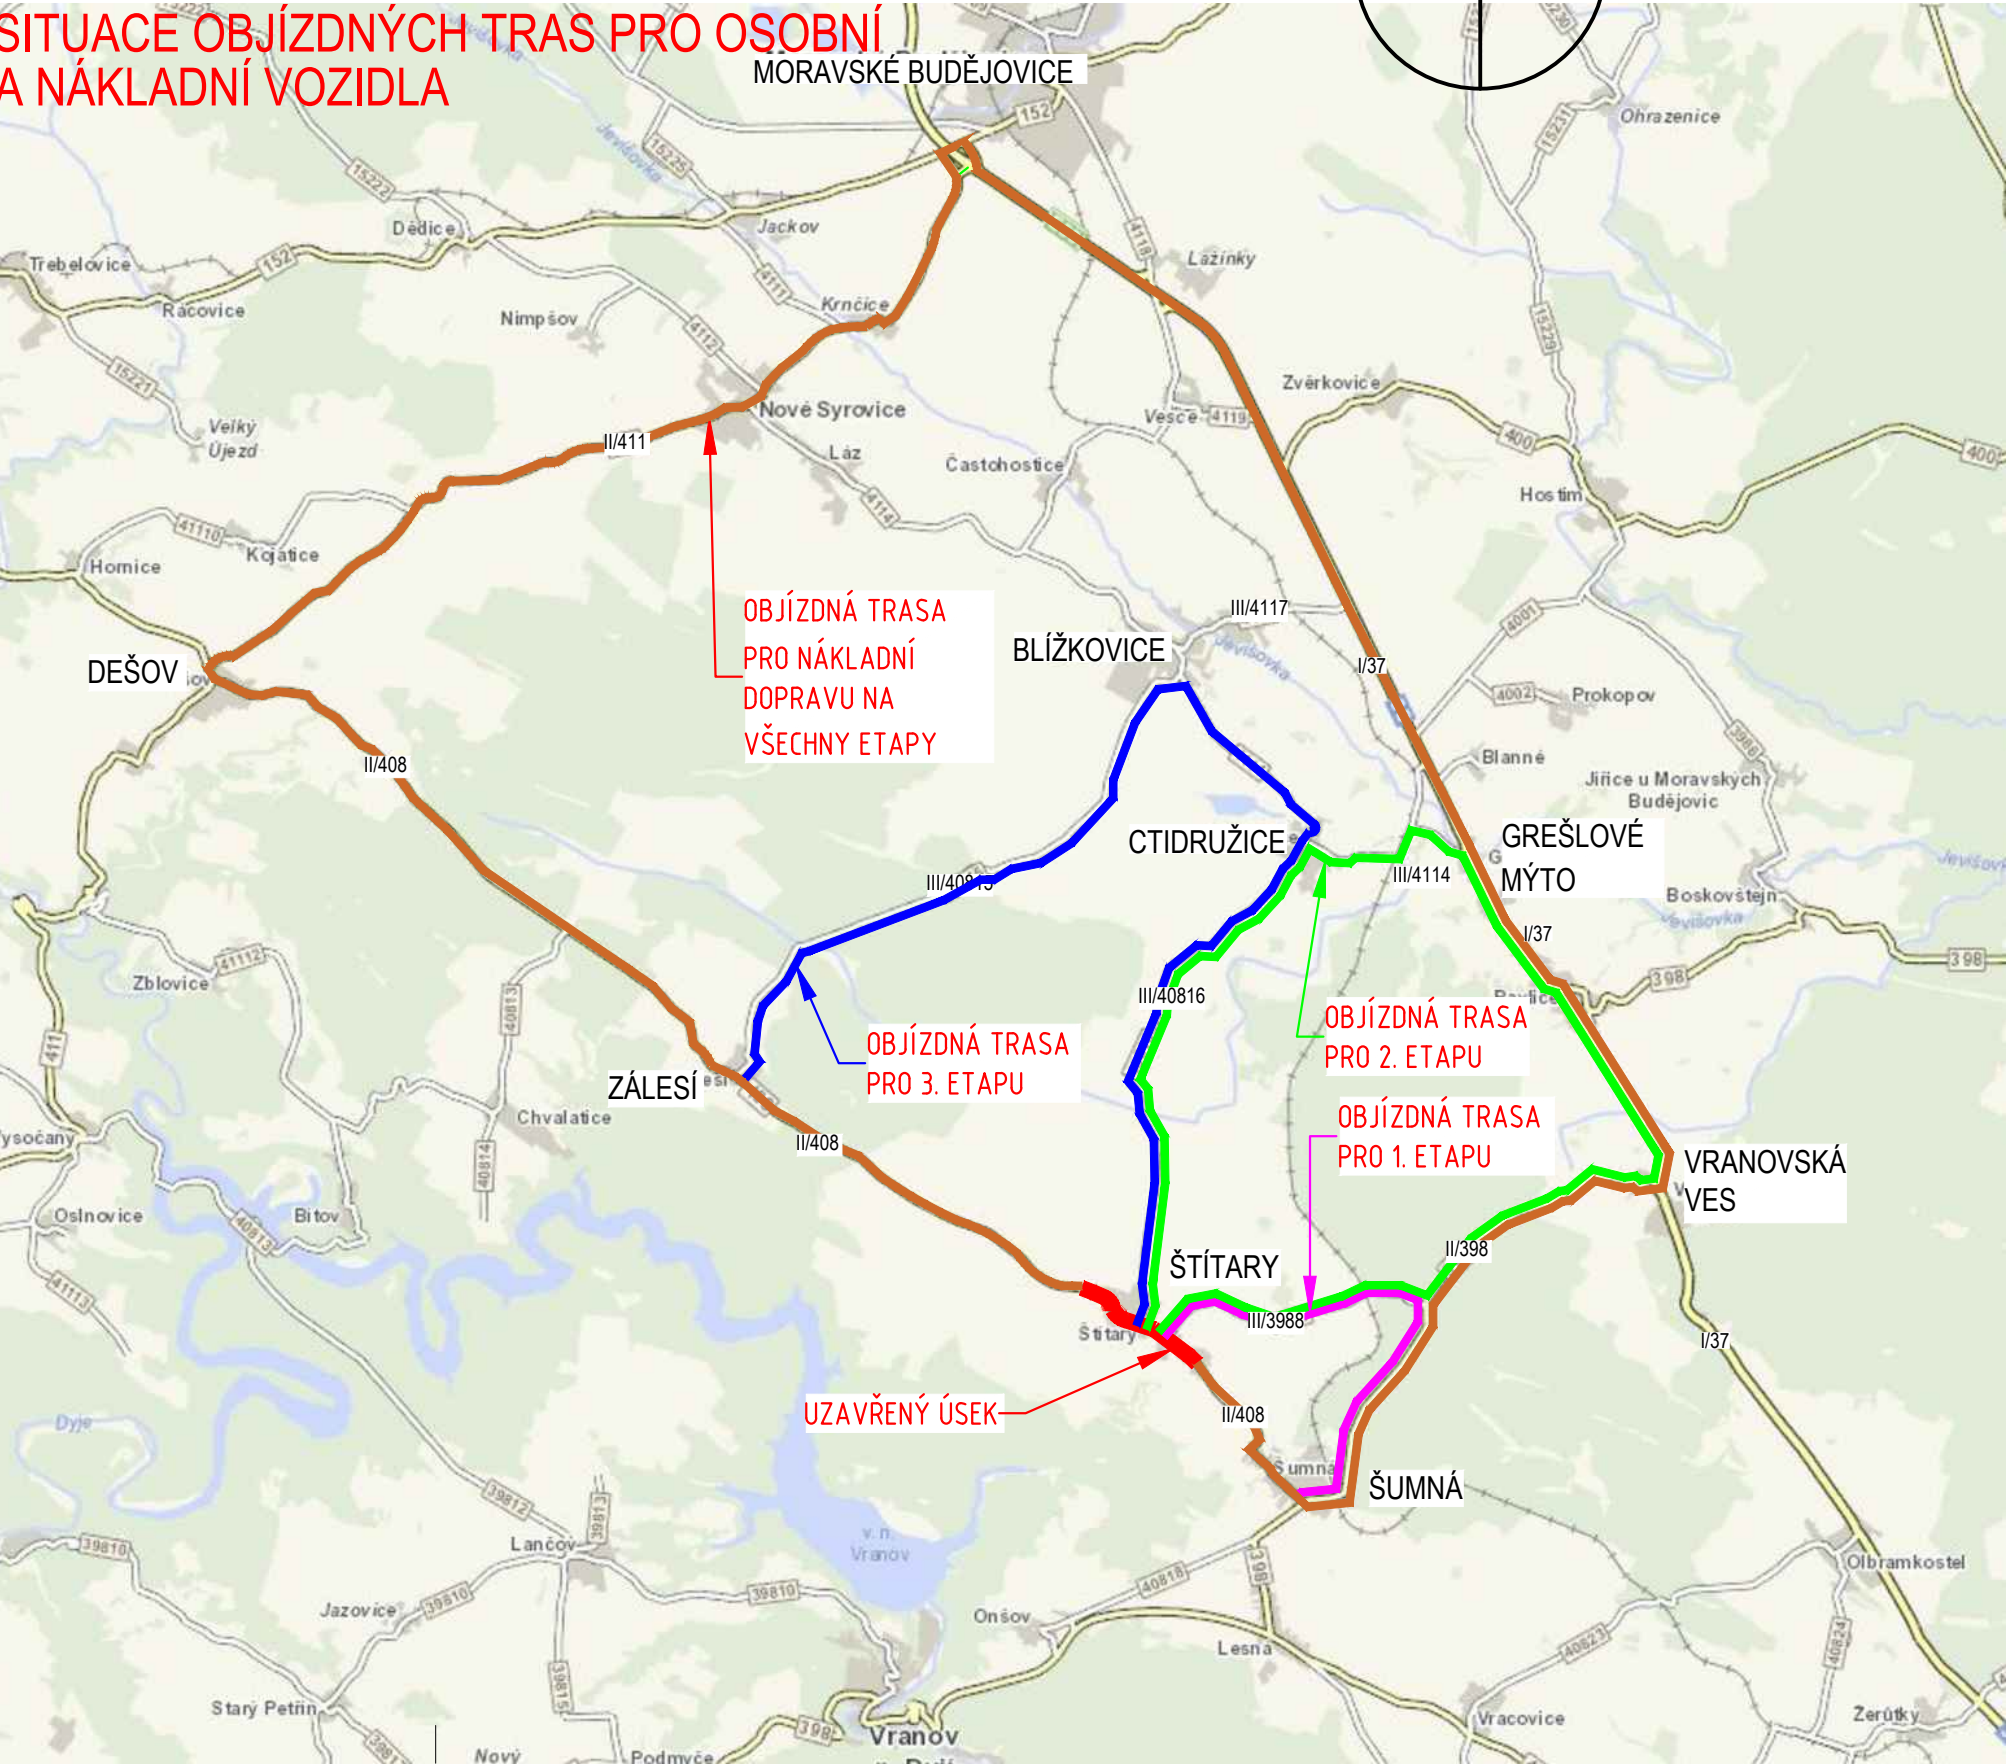

| AUTORIZACE  |             |                   |        | ČÍSLO PŘE |
|-------------|-------------|-------------------|--------|-----------|
| ČÍSLO ZMĚNY | DATUM ZMĚNY | POPIS/OBSAH ZMĚNY | PODPIS |           |
|             |             |                   |        |           |
|             |             |                   |        |           |

### II/408 ŠTÍTARY PRŮTAH

| název akce  |  |                   |  |
|---|--|-------------------|--|
| stavěbní objekt   |  |                   |  |
| Správa a údržba silnic Jihomoravského kraje, p. o.<br>Žerotínovo náměstí 449/3<br>602 00 Brno<br>objednatel |  |                   |  |
| ŠTÍTARY<br>místo stavby   |  |                   |  |
| spolupráce  |  | JIHOMORAVSKÝ kraj |  |

**DIK**  
DOPRAVNĚ INŽENÝRSKÁ KANCELÁŘ  
Bozděchova 1668, 500 02 Hradec Králové  
tel : 495 219 036, 495 212 647, fax : 495 221 677  
e-mail : dik@dik - hk.cz, http : www.dik-hk.cz

| CELKOVÁ (PŘEHLEDNÁ) SITUACE STAVBY        |                          |   | 1:5 000 měřítko    | DSP/PDPS stupeň             |
|---|--------------------------|---|--------------------|-----------------------------|
| výkres                                    |                          |   |                    |                             |
| ING. MILOŠ BURIANEC<br>kontroloval        | <i>Miloslav Burianec</i> | ING. PAVEL ŘEHÁK<br>hlavní inženýr projektu | <i>Pavel Řehák</i> | A082/17<br>číslo zakázky    |
| ING. PAVEL ŘEHÁK<br>zodpovědný projektant | <i>Pavel Řehák</i>       | vedoucí projektant                          | 12/2017<br>datum   | <b>B.1</b><br>číslo přílohy |