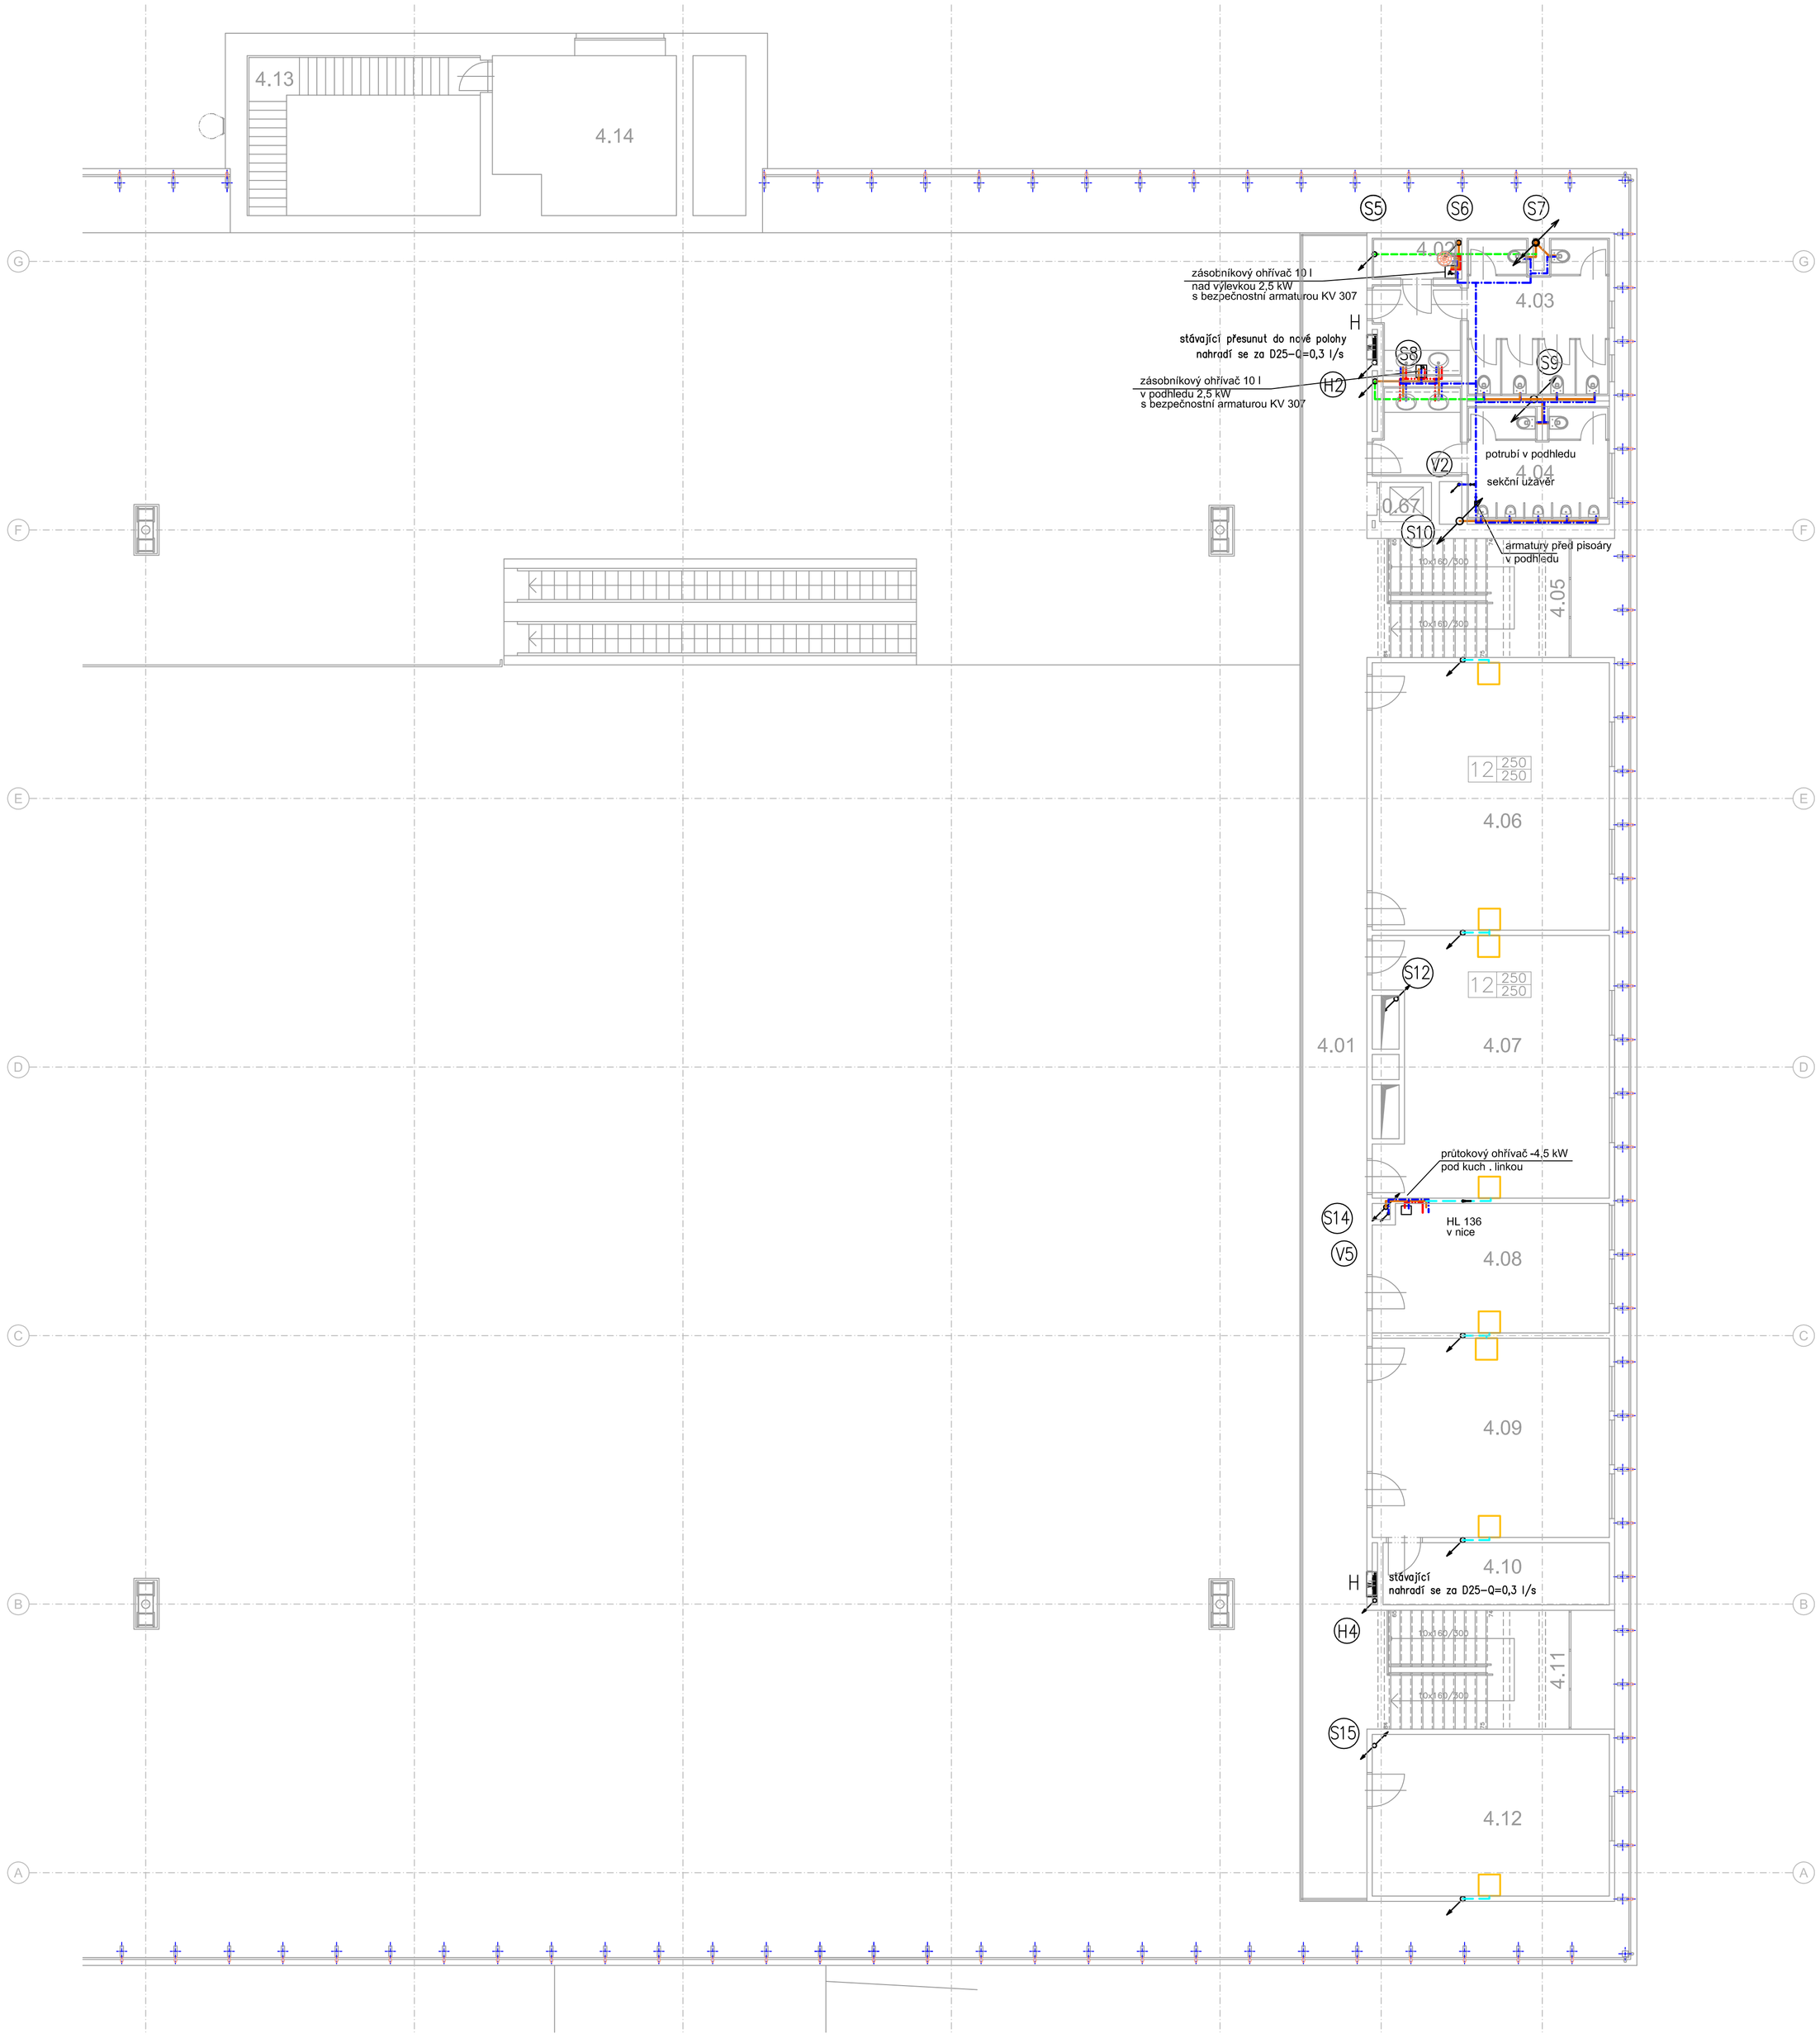

4.NP - LEGE

Č.M.	ÚČEL MÍSTI
4.01	GALERIE
4.02	ÚKLIDOVÁ KOM
4.03	WC - ŽENY - ZA
4.04	WC - MUŽI - ZA
4.05	SCHODIŠTĚ
4.06	KANCELÁŘ
4.07	KANCELÁŘ
4.08	DENNÍ MÍSTNO
4.09	KANCELÁŘ
4.10	SKLAD
4.11	SCHODIŠTĚ
4.12	KANCELÁŘ
4.13	SCHODIŠTĚ
4.14	STROJOVNA V
0.67	VÝTAHOVÁ ŠA

LEGENDA SÍTÍ

- VODOVOD PITNÝ NÁVRH
- VODOVOD TEPLÁ VODA–NÁVRH
- CIRKULACE–NÁVRH
- POŽÁRNÍ VODOVOD–NÁVRH
- KANALIZAČNÍ ZAVĚŠENÁ–NÁVRH
- KANALIZACE PŘIPOJOVACÍ–NÁVRH
- KONDENZÁT–NÁVRH
- ODVĚTRÁNÍ

S6 V3 H2 — NAVRŽENÉ STOUPAČKY KANALIZACE SPLAŠKOVÉ PITNÉ VODY A POŽÁRNÍ VODY

D — STÁVAJÍCÍ DEŠŤOVÉ ODPADY VEDENÉ UVNITŘ SLOUPŮ

~±0,000 = ~207,650 m ~n.m.

SOUŘADNICOVÝ SYSTÉM: JTSK
VÝŠKOVÝ SYSTÉM: BALT p.v.

Č. REVIZE: REVISION NO.:	DATUM VYDÁNÍ: DATE OF ISSUE:	POPIS REVIZE: DESCRIPTION OF THE REVISION:	VYPRACOVAL: ELABORATED BY:

GENERÁLNÍ PROJEKTANT: GENERAL DESIGNER:
K4 ARCHITECTS & ENGINEERS
K4 a.s.
Kociánka 8/10, 612 00 Brno
tel.: +420 541 126 611
fax.: +420 541 126 610
e-mail: brno%%064k4.cz
www.k4.cz

INVESTOR: CLIENT:
JIHOMORAVSKÝ KRAJ, zastoupený
Mgr. Michalem Haškem, hejtmanem
Brno, Žerotínovo nám. 3/5, PSĚ 601 82

OBJEDNATEL: PROJECT MANAGER:
JIHOMORAVSKÝ KRAJ, zastoupený
Mgr. Michalem Haškem, hejtmanem
Brno, Žerotínovo nám. 3/5, PSĚ 601 82

AUTORIZACE: AUTHORIZED BY:

SUBDODAVATEL: SUBCONTRACTOR:
PLYKO s.r.o.
projektová a inženýrská činnost v investiční výstavbě
GROHOVA 63
Brno, 602 00
www.plyko.cz
plyko@plyko.cz
jednatel: 543 332 525
výtápění: 543 332 084
elektro: 543 332 085
ZTI: 543 332 098

ČÍSLO PARÉ: DOCUMENT SET NUMBER:

NÁZEV AKCE: TITLE:	MORAVIAN SCIENCE CENTRE BRNO	MANAŽER PROJEKTU: PROJECT DIRECTOR:	Ing. Jiří Heinl
		ARCHITEKT: ARCHITECT:	Ing. arch. Vladimír Pacek
		HLAVNÍ INŽENÝR: CHIEF PROJECT MANAGER:	Ing. Marek Svoboda
		PROJEKTANT: DESIGNER:	Kateřina Stratilová
		ZAKÁZKA Č.: CONTRACT NO.:	837 ODDÍL: PART: SO 01
STAVEBNÍ OBJEKT: BUILDING PART:	F1.1.4e Zdravotechnika	DATUM: DATE:	červenec. 2010
		MÍŽÍTKO: SCALE:	1:100
OBCHODNÍ SOUBOR: PACKAGE:	F.DOKUMENTACE STAVBY	STUPEŇ PD: PROJECT STATUS:	DSP
		KÓD DOKUMENTACE: CODE:	F
OBSAH: CONTENT:	PŮDORYS 4.NP	ČÍSLO VÝKRESU: DRAWING NUMBER:	REVIZE: REVISION: 0837_03_09_108_00