

SCHÉMA PRIMÁRNÍHO OKRUHU  
- NAPOJENÍ NA VÝMĚNÍKOVOU STANICI



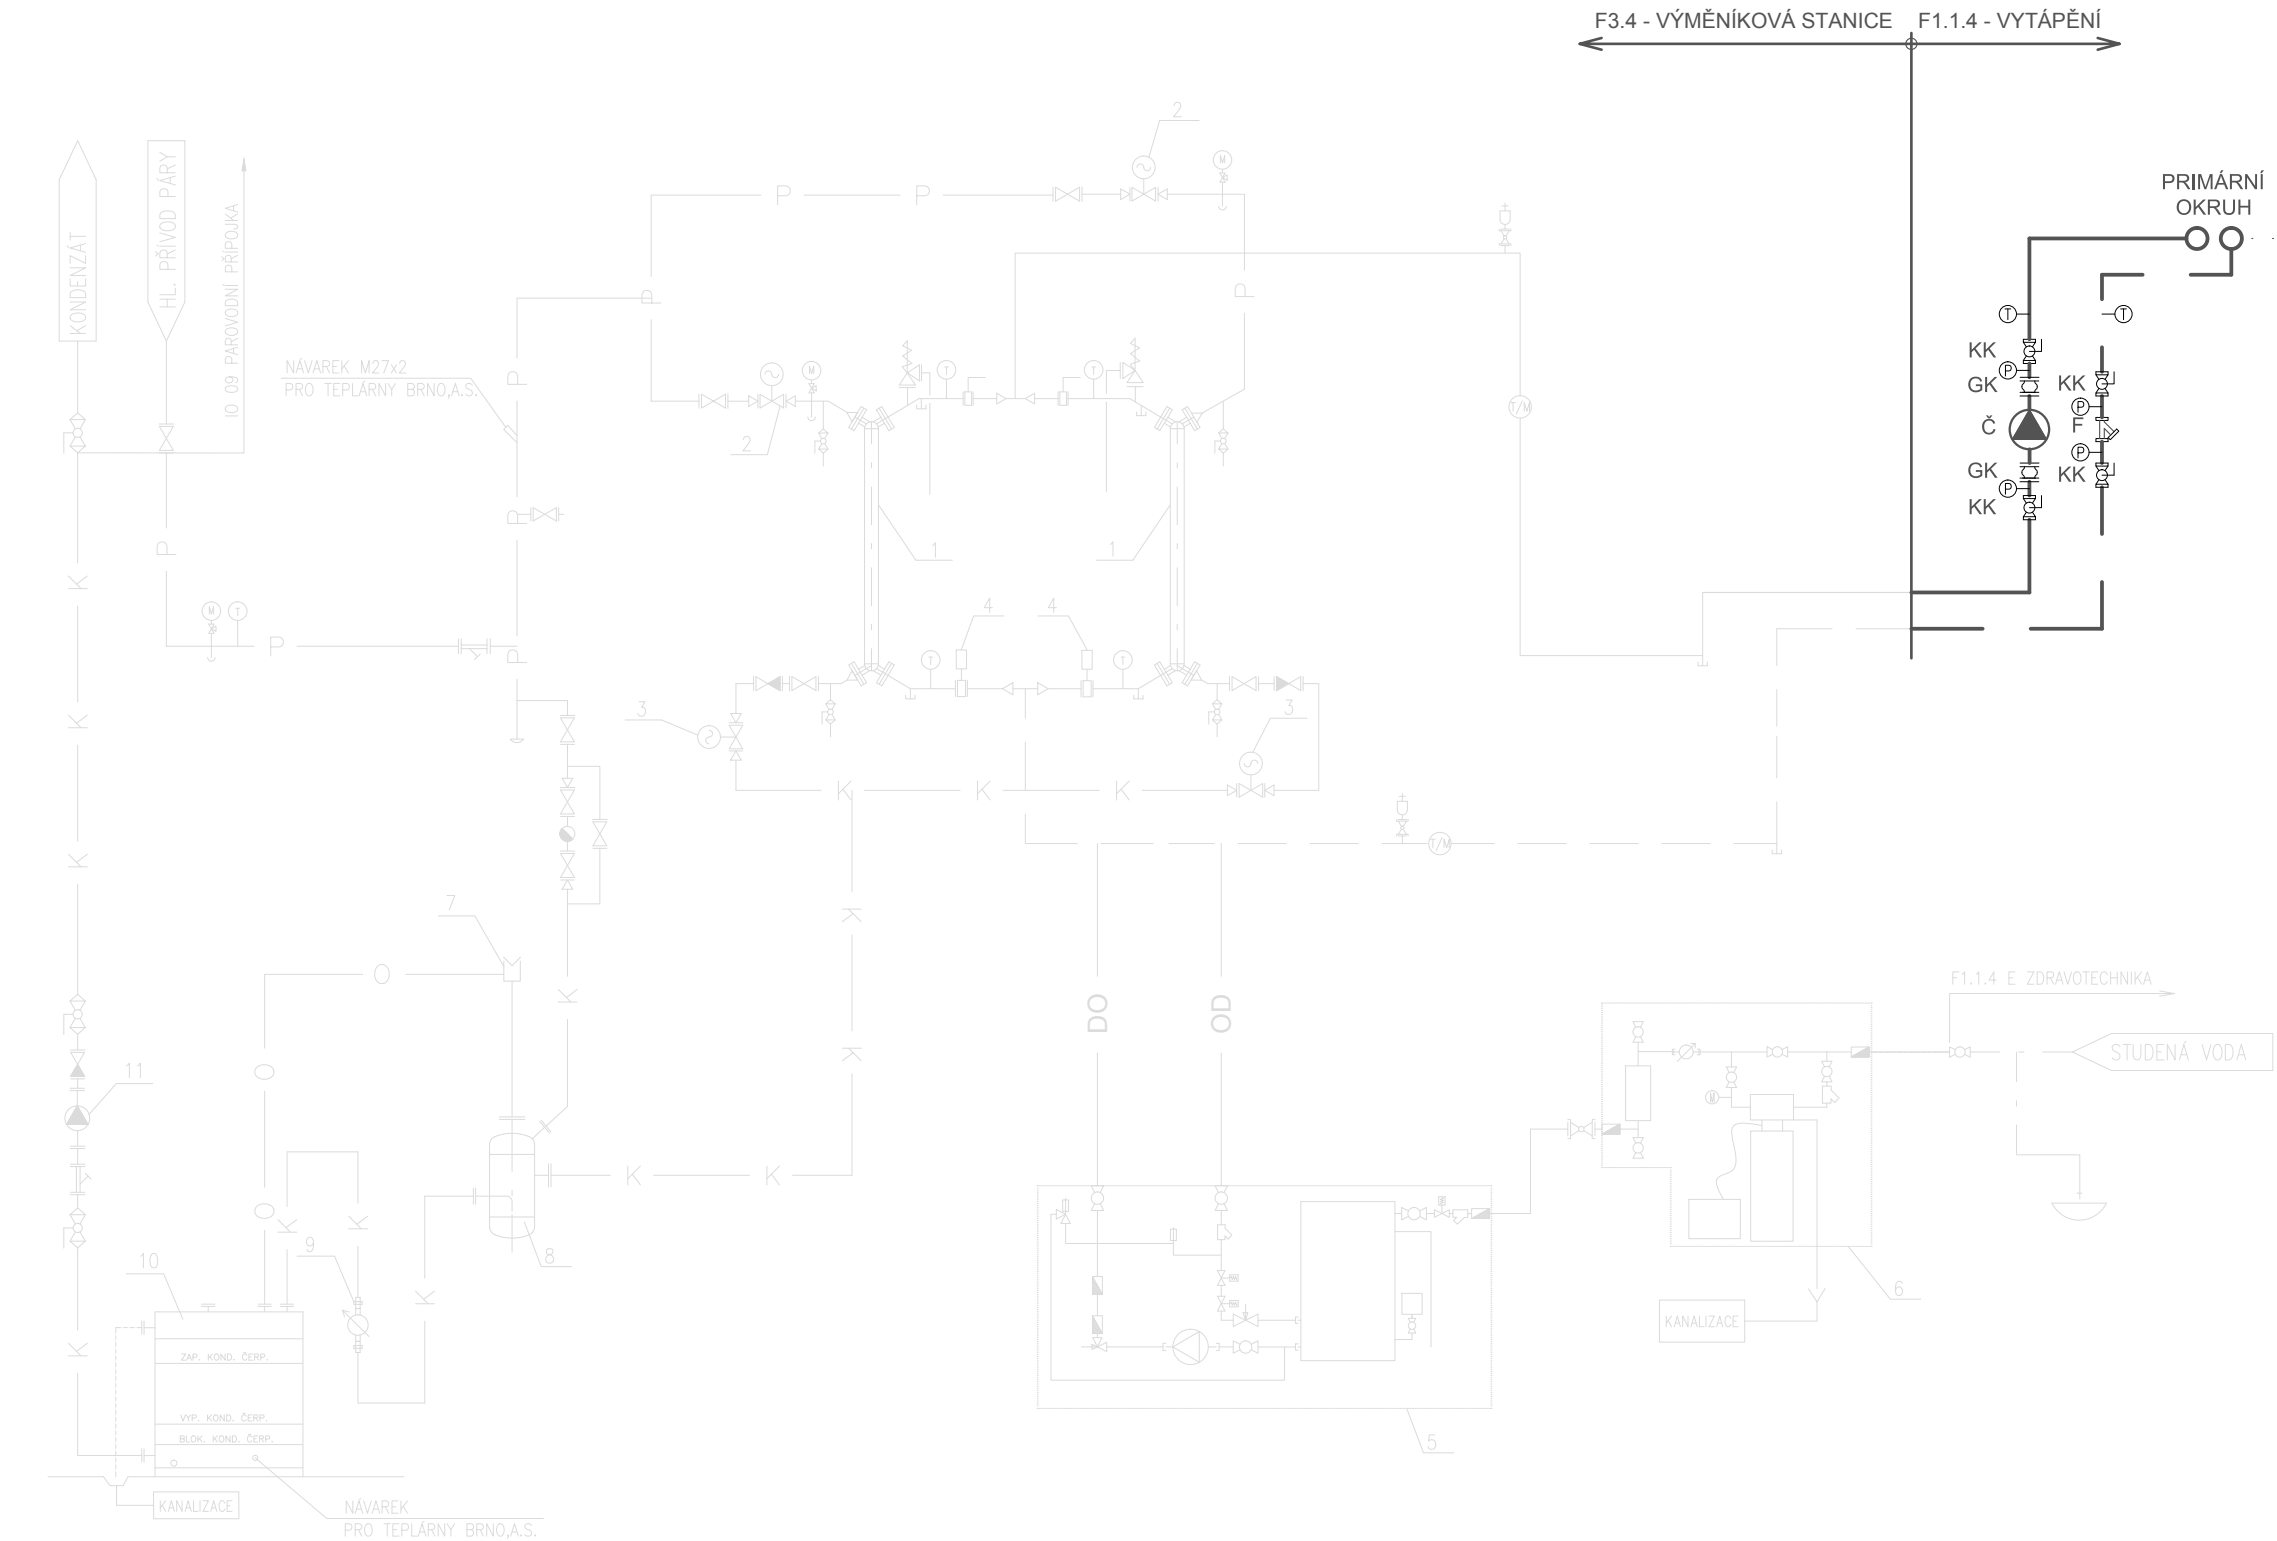


SCHÉMA SEKUNDÁRNÍHO OKRUHU  
- PŘIPOJENÍ VZT JEDNOTEK

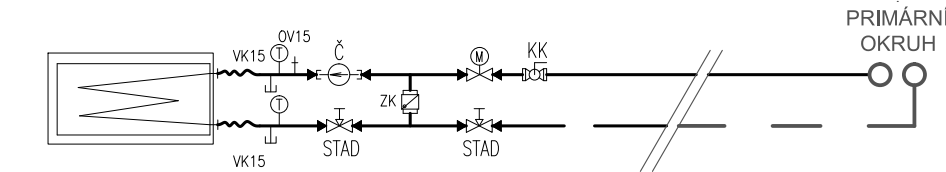


**POZNÁMKA:**  
Na koncích větví primárního i sekundárního okruhu budou zhotoveny zkraty. Na zkratu bude pomocí regulační armatury nastaven takový průtok, který zajistí krytí tepelné ztráty dané větve. Toto opatření zajistí cirkulaci topného média v rozvodech a tím rychlou reakci připojených zařízení na potřebu topit.

SCHÉMA SEKUNDÁRNÍHO OKRUHU  
- PŘIPOJENÍ SMĚŠOVACÍCH UZLŮ PRO OKTUHY RADIÁTORŮ

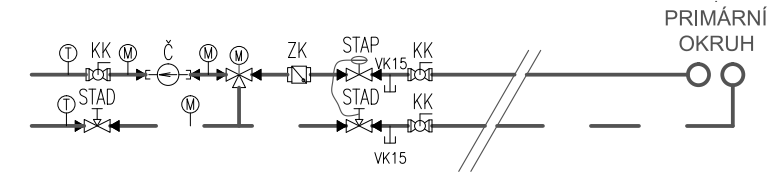

Č. REVIZE: REVISION NO.:	DATUM VYDÁNÍ: DATE OF ISSUE:	POPIS REVIZE: DESCRIPTION OF THE REVISION:	VYPRACOVAL: ELABORATED BY:

GENERÁLNÍ PROJEKTANT: GENERAL DESIGNER:		INVESTOR - CLIENT:		AUTORIZACE: AUTHORIZED BY:	
<div></div> <div>K4 a.s.</div> <div>Kociánka 8/10, 612 00 Brno tel.: +420 541 126 611 fax.: +420 541 126 610 e-mail: brno%064k4.cz  www.k4.cz</div>		JIHOMORAVSKÝ KRAJ, zastoupený Mgr. Michalem Haškem, hejtmánem Brno, Žerotínovo nám. 3/5, PSČ 601 82		OBJEDNATEL: PROJECT MANAGER:	
		JIHOMORAVSKÝ KRAJ, zastoupený Mgr. Michalem Haškem, hejtmánem Brno, Žerotínovo nám. 3/5, PSČ 601 82			
		SUBDODAVATEL: SUBCONTRACTOR:			
KLIMAKOM KLIMAKOM, spol. s r. o. Zámecká 4, 643 00 Brno tel.: +420 547 242 066 e-mail: klimakom@klimakom.cz		ČÍSLO PARÉ: DOCUMENT SET NUMBER:			

NÁZEV AKCE: TITLE:	MORAVIAN SCIENCE CENTRE BRNO	MANAŽER PROJEKTU: PROJECT DIRECTOR:		Ing. Jiří Heisl	
		ARCHITEKT: ARCHITECT:		Ing. arch. Vladimír Pacek	
		HLAVNÍ INŽENÝR: CHIEF PROJECT MANAGER:		Ing. Marek Svoboda	
		PROJEKTANT: DESIGNER:		Ing. Jiří Šima	
		ZAKÁZKA Č.: CONTRACT NO.:		837	ODDÍL: 03 PART:
STAVEBNÍ OBJEKT: BUILDING PART:	SO 01 Modernizace objektu MSCB	DATUM: DATE:		červenec 2010	
OBCHODNÍ SOUBOR: PACKAGE:	F1.1.4aTechnika prostředí staveb VYTÁPĚNÍ	MĚŘÍTKO: SCALE:		1:100	
OBSAH: CONTENT:	SCHÉMA	STUPĚŇ PD: PROJECT STATUS:		DSP	
		KÓD DOKUMENTACE: CODE:		F1.1.4 a	
		ČÍSLO VÝKRESU: DRAWING NUMBER:		REVIZE: REVISION:	
				0837_03_05_107_00	