PAVILON D ROZVODNA NN ROZVADEC RM1

RM1–RC1 | RM1–1 | RM1–2 | RM1–3 | RM1–4

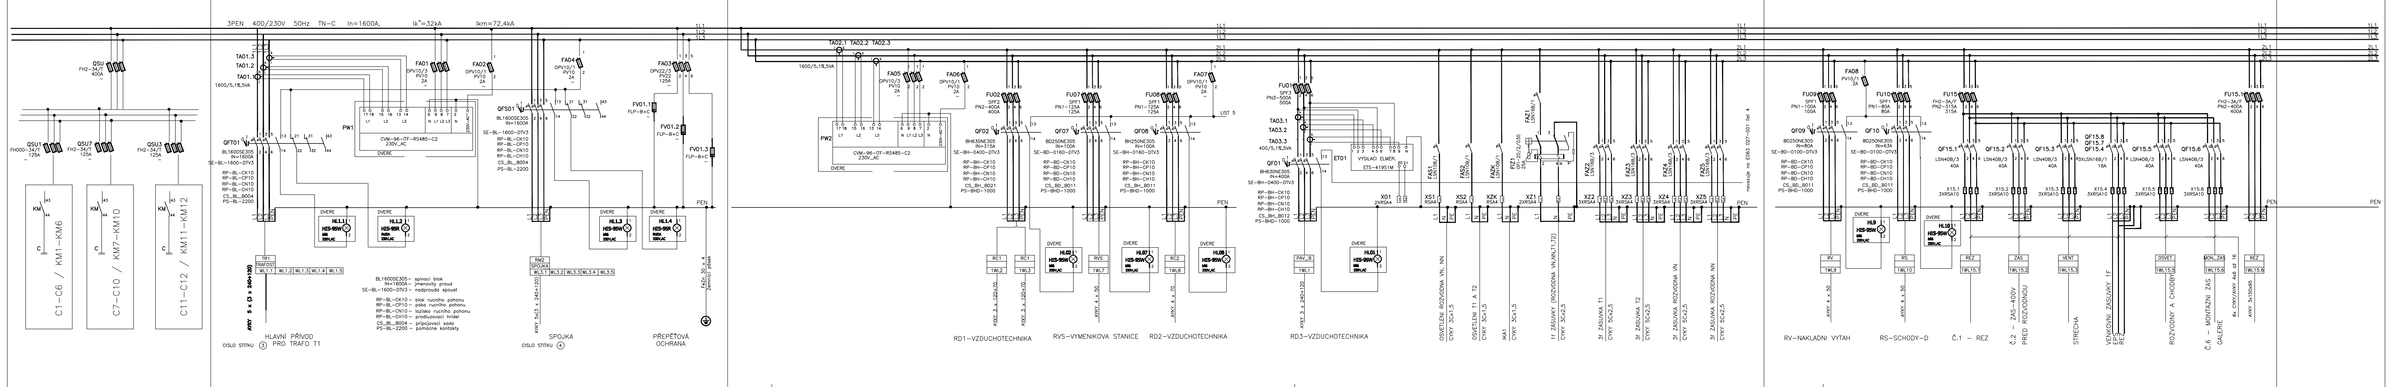

RM1–5 | RM1–6 | RM1–7 | RM1–8

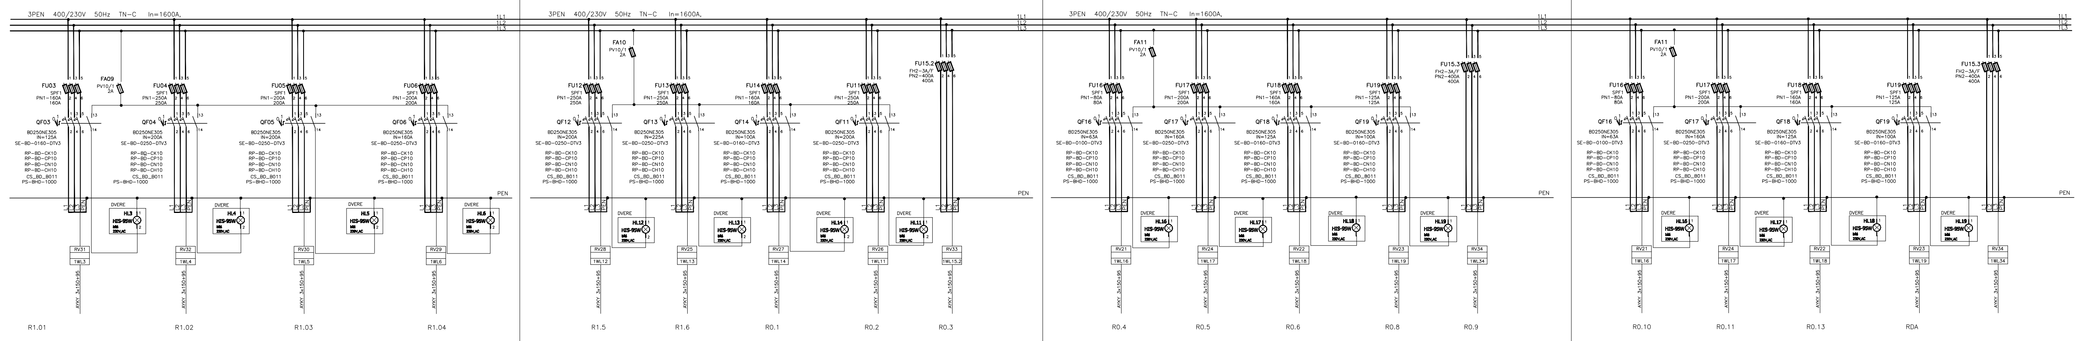

ROZVODNÁ SOUSTAVA: 3 PEN AC 400V / TN–C
3 PEN AC 400V / TN–C–S
3 PE+N AC 400V / TN–S

Ochrana dle ČSN 33 2000–4–4ed. 2, automatickým odpojením od zdroje zvýšená proudovým chráničem, v koupelnách doplněná pospojením.

Č. REVIZE: REVISION NO.:	DATUM VYDÁNÍ: DATE OF ISSUE:	POPIS REVIZE: DESCRIPTION OF THE REVISION:	VYPRACOVAL: ELABORATED BY:

GENERÁLNÍ PROJEKTANT: GENERAL DESIGNER:	INVESTOR: CLIENT:	AUTORIZACE: AUTHORIZED BY:
K4 ARCHITECTS ARCHITEKTI K4 a.s. Kociánka 810, 612 00 Brno tel.: +420 541 126 811 fax.: +420 541 126 810 e-mail: brno%%40k4.cz www.k4.cz	JIHOMORAVSKÝ KRAJ, zastoupený Mgr. Michalem Haškem, hejtmanem Brno, Žerotínovo náměstí 3/5, PSČ 601 82	
	OBJEDNATEL: PROJECT MANAGER: JIHOMORAVSKÝ KRAJ, zastoupený Mgr. Michalem Haškem, hejtmanem Brno, Žerotínovo náměstí 3/5, PSČ 601 82	
	SUBDODAVATEL: SUBCONTRACTOR: INTAR a.s. Bezručova 17a, Brno	ČÍSLO PARÉ: DOCUMENT SET NUMBER:

NÁZEV AKCE: TITLE: MORAVISN SCIENCE CENTRE BRNO F.1.1 - SO 01 Modernizace objektu MSCB a nástupní přístřešek	MANAŽER PROJEKTU: PROJECT DIRECTOR:	Ing. Jiří Heinl
	ARCHITEKT: ARCHITECT:	Ing. arch. Vladimír Pacek
	HLAVNÍ INŽENÝR: CHIEF PROJECT MANAGER:	Ing. Marek Svoboda
	PROJEKTANT: DESIGNER:	Ing. Radmozba Miroslav
	ZAKÁZKA Č.: CONTRACT NO.: 837	ODDÍL: PART: 03
STAVEBNÍ OBJEKT: BUILDING PART: F.1.1.4.g - Elektroinstalace a hromosvod	DATUM: DATE:	DSP
	MĚŘÍTKO: SCALE:	06 2010
ODCHODNÍ SOUBOR: PACKAGE:	STUPEŇ PD: PROJECT STATUS:	DSP
	KÓD DOKUMENTACE: CODE:	F
OBSAH: CONTENT: ROZVODNICE RH1	ČÍSLO VÝKRESU: DRAWING NUMBER:	REVIZE: REVISION: 0837_03_10_110