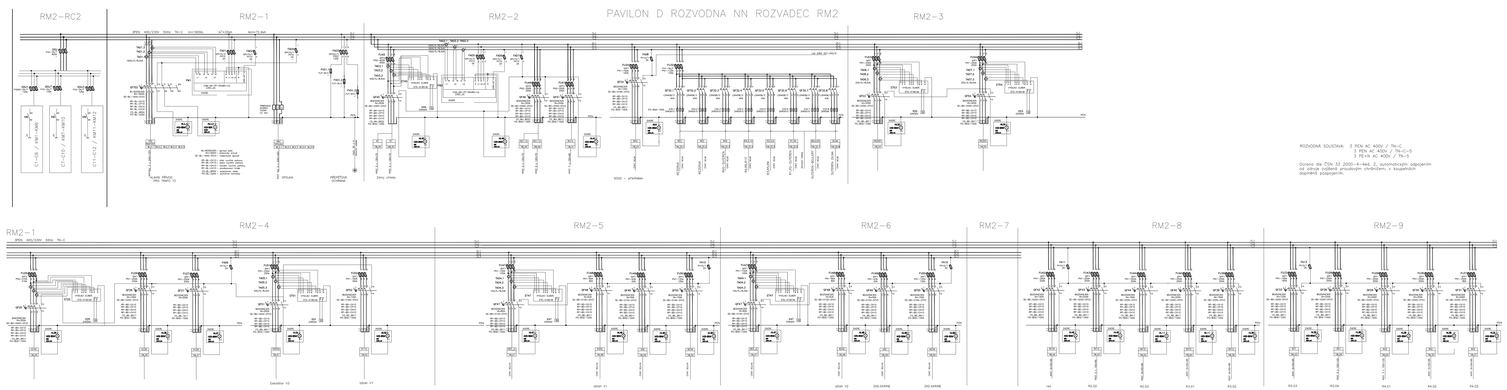

E. REVIZE / REVISION NO.	DATUM VYDÁNÍ / DATE OF ISSUE	POPIS REVIZE / DESCRIPTION OF THE REVISION	VYPRACOVAL / ELABORATED BY

GENERÁLNÍ PROJEKTANT / GENERAL DESIGNER:	JIHOMORAVSKÝ KRAJ, zastoupený Mgr. Michalem Hašlou, hejtmanem Brno, Žerotínovo nám/ěstí 3/5, PSČ 601 82	INVESTOR / CLIENT:	AUTORIZACE / AUTHORIZED BY:
	JIHOMORAVSKÝ KRAJ, zastoupený Mgr. Michalem Hašlou, hejtmanem Brno, Žerotínovo nám/ěstí 3/5, PSČ 601 82	OBJEDNATEL / PROJECT MANAGER:	
Kaskáda BYS, S.U.D Brno tel.: +420 541 126 611 fax: +420 541 126 610 e-mail: bys@kaskada.cz www.cz.cz	INTAR a.s. Bezručova 17a, Brno	SUBDODAVATEL / SUBCONTRACTOR:	ČÍSLO PARE / DOCUMENT SET NUMBER:
STAVBA / TITLE:	MORAVSKÁ SCIENCE CENTRE BRNO	HLAVNÍ PROJEKTANT / PROJECT DIRECTOR:	Ing. Jiří Vaněk
		HLAVNÍ ARCHITEKT / ARCHITECT:	Ing. arch. Vladimír Pasek
F.1.1 - SO 01 Modernizace objektu MSCB a nástupní přístřešek		HLAVNÍ INŽENÝR / CHIEF PROJECT CONSULTANT:	Ing. Marek Svoboda
		PROJEKTANT / DESIGNER:	Ing. Radmoslav Kloosa
STAVEBNÍ OBJEKT / BUILDING PART:	F.1.1.4.g - Elektroinstalace a hromosvod	DATUM / DATE:	ČÍSLO, SS / PART: SS DSP
		MĚSÍC / MONTH:	06 2010
OKRUHOVÝ SOUBOR / PACKAGE:		STUPEŇ PD / PROJECT STATUS:	DSP
		HLAVNÍ OKRUH / MAIN PART:	F
OBSAH / CONTENT:	ROZVODNICE RH2	ČÍSLO VÝKRESU / DRAWING NUMBER:	REVIZE / REVISION: 0 0837_03_10_111