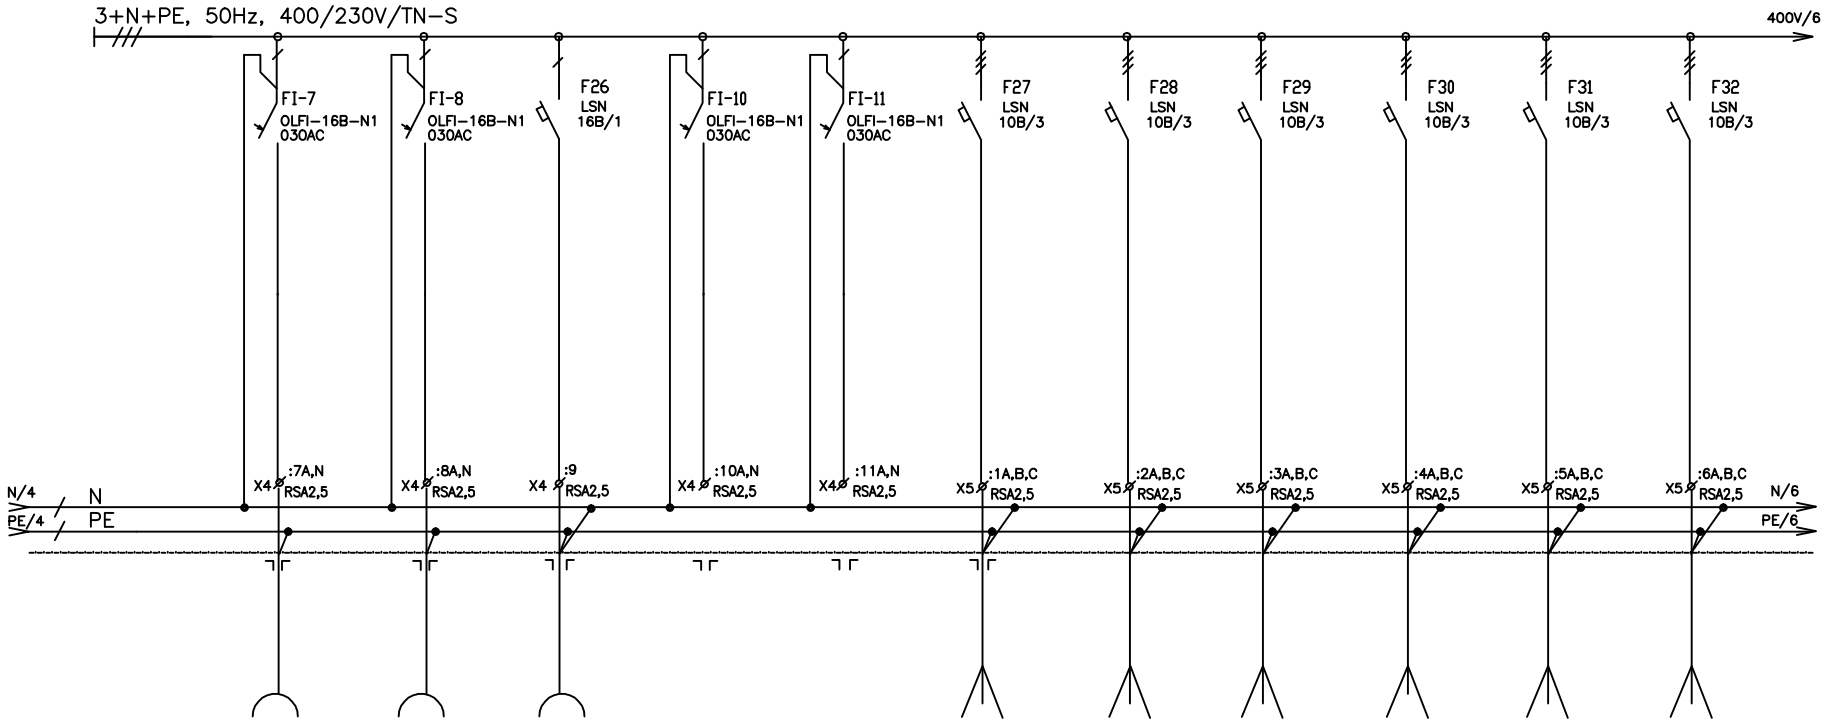

ZARIZENI	ZÁSUVKY KONTROLA	ZÁSUVKY OBCHOD.MÍSTNOST	ZÁSUVKY POČÍTAČ	REZERVA	REZERVA	PŘÍVOD SPORÁK	PŘÍVOD VRATA	PŘÍVOD RAMPA	PŘÍVOD VRATA	PŘÍVOD RAMPA	PŘÍVOD VRATA
EL.ZARIZENI	32	33	34			35	36	37	38	39	40
Pi (kW)	2	2	2			1	1	1	1	1	1
KABEL	CYKY-J 3x2,5	CYKY-J 3x2,5	CYKY-J 3x2,5			CYKY-J 5x2,5	CYKY-J 5x2,5	CYKY-J 5x2,5	CYKY-J 5x2,5	CYKY-J 5x2,5	CYKY-J 5x2,5
OZN. KABELU	WL32	WL33	WL34			WL35	WL36	WL37	WL38	WL39	WL40

REV.	DATUM	POPIS	KRESLIL	KONTR.	SCHVÁLIL	
	7/2010	DPS	PECHA	KADRNOŽKA	HUČÍK	

AKCE: rekonstrukce objektu BSCB

VYPRACOVAL: ING.KADRNOŽKA
STRÁŽNICKÁ 12
627 00 BRNO
projekce@kadrnozka.cz

LIST	6	POČET LISTŮ	9

NÁZEV JEDNOPÓLOVÉ SCHÉMA ROZVADĚČE R x.xx

ČÍS. VÝKR.