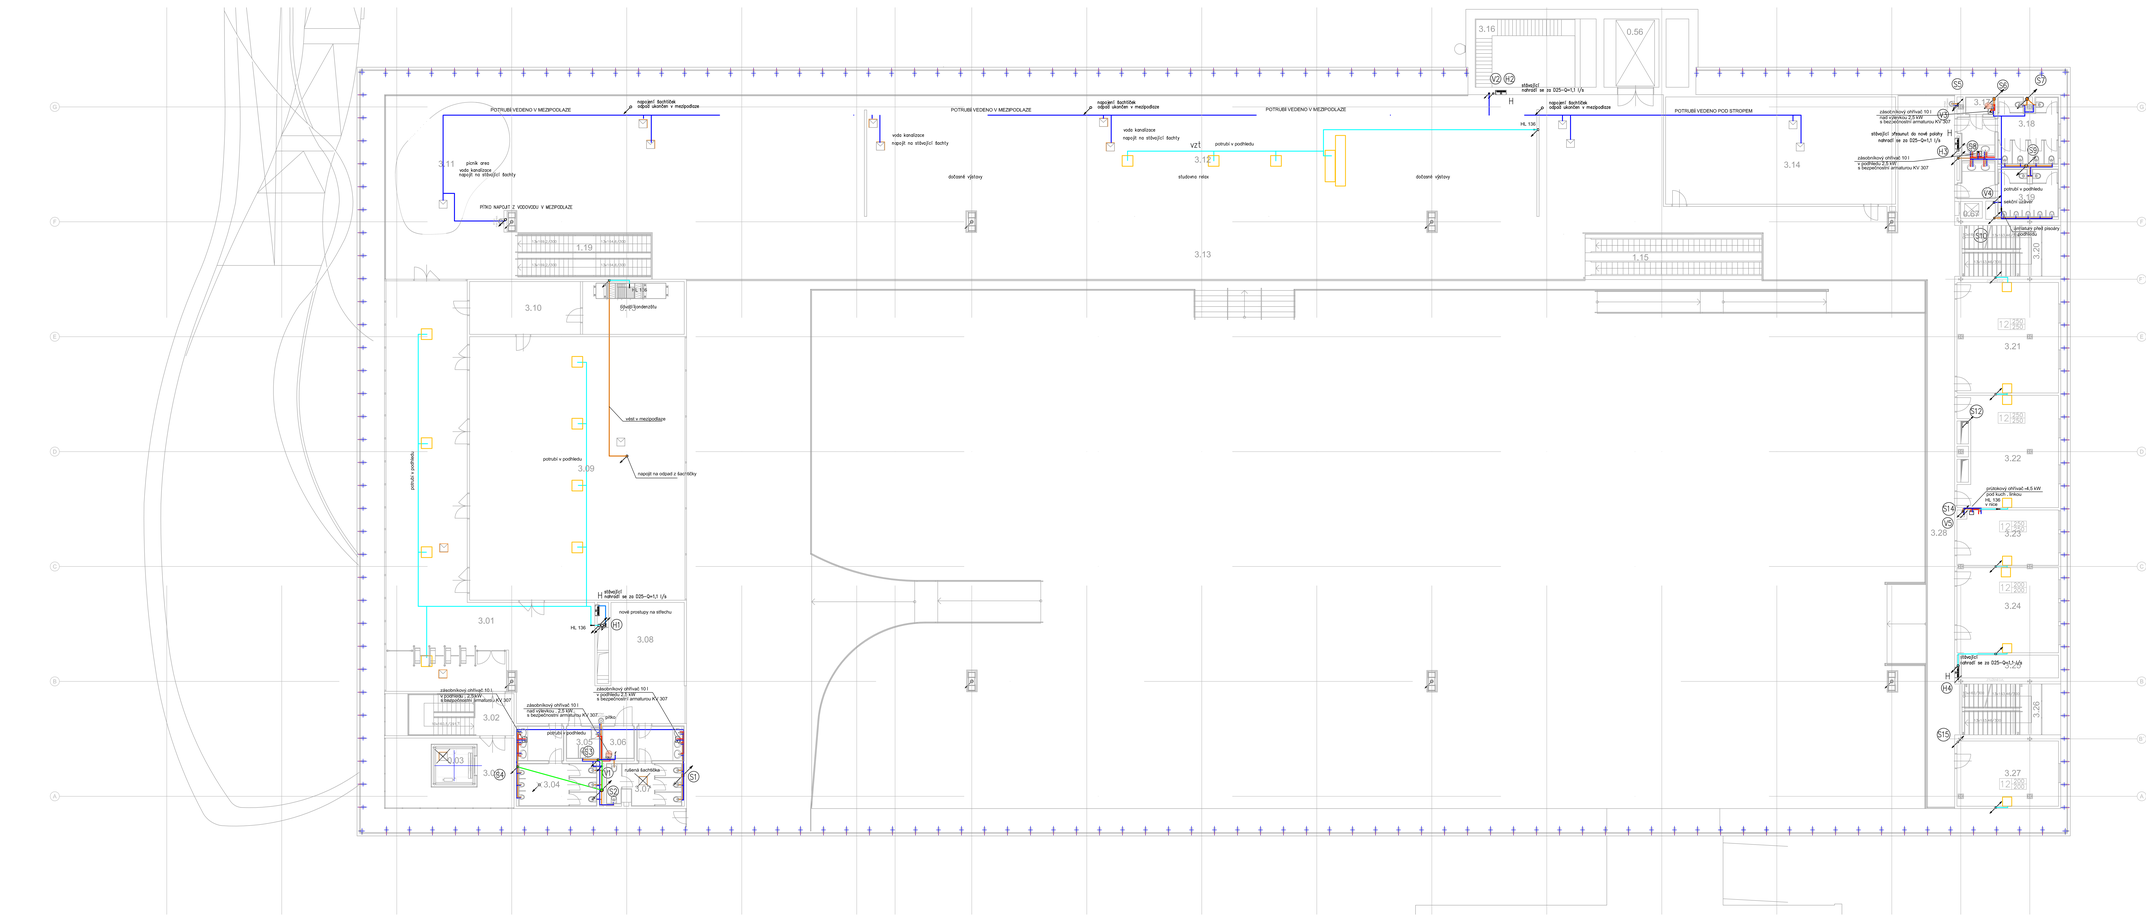

3.NP - LEGENDA MÍSTNOSTÍ

Č.M.	ÚČEL MÍSTNOSTI	PLOCHA
3.01	FOYER	2
3.02	SCHODIŠTĚ	-
3.03	CHODBA	-
3.04	WC - MUŽI - NÁVŠTĚVNÍCI	-
3.05	WC - INVALIDÉ S ASISTENTEM	-
3.06	UKLÍZECÍ MÍSTNOST	-
3.07	WC - ŽENY - NÁVŠTĚVNÍCI	-
3.08	ŠATNA	-
3.09	MULTIFUNKČNÍ SÁL	2
3.10	ZÁZEMÍ MULTIFUNKČNÍHO SÁLU	-
3.11	PICNIC AREA	-
3.12	DOČASNÉ VÝSTAVY	3
3.13	KOMUNIKACE	6
3.14	STUDOVNA, RELAX	9
3.15	STRÁŽNICA VZT	-
3.16	ŠACHTA VZT	-
3.17	CHLADÍCÍ KOMORA	-
3.18	WC - ŽENY - ZAMĚSTNANCI	-
3.19	WC - MUŽI - ZAMĚSTNANCI	-
3.20	SCHODIŠTĚ	-
3.21	KANCELÁŘ	-
3.22	KANCELÁŘ	-
3.23	DENNÍ MÍSTNOST ZAMĚSTNANCŮ	-
3.24	KANCELÁŘ	-
3.25	SKLAD	-
3.26	SCHODIŠTĚ	-
3.27	KANCELÁŘ	-
3.28	GALERIE	-
0.03	VÝTAHOVÁ ŠACHTA	-
0.42	VÝTAHOVÁ ŠACHTA	-
0.56	VÝTAHOVÁ ŠACHTA	-
0.67	VÝTAHOVÁ ŠACHTA	-

LEGENDA SÍTÍ

- VODOVOD PITNÝ NÁVRH
- VODOVOD TEPLÁ VODA–NÁVRH
- CIRKULACE–NÁVRH
- POŽÁRNÍ VODOVOD–NÁVRH
- KANALIZAČNÍ ZAVĚŠENÁ–NÁVRH
- KANALIZACE PŘÍPOJOVACÍ–NÁVRH
- KONDENZÁT–NÁVRH
- ODVĚTRACÍ POTRUBÍ KANALIZACE

NAVRŽENÉ STOUPAČKY KANALIZACE SPLAŠKOVÉ PITNÉ VODY A POŽÁRNÍ VODY

STAVAJÍCÍ DEŠŤOVÉ ODPADY VEDENÉ UVNITŘ SLOUPŮ

STAVAJÍCÍ ŠACHTÍČKY S VODOVODEM A KANALIZACÍ V PODLAZE

−±0,000 = −207,650 m −n.m.

SOUŘADNICOVÝ SYSTÉM: JTSK
VÝŠKOVÝ SYSTÉM: BALT p.v.

Č. REVIZE / REVISION NO.	DATUM VYDÁNÍ / DATE OF ISSUE	POPIS REVIZE / DESCRIPTION OF THE REVISION	VYPRACOVAL / ELABORATED BY

GENERÁLNÍ PROJEKTANT / GENERAL DESIGNER:
KA ATELIÉR s.r.o.
Kociánka 910, 613 00 Brno
tel.: +420 541 126 611
fax: +420 541 126 610
e-mail: brno1%10dnet.cz
www.ka.cz

INVESTOR / CLIENT: JIHOMORAVSKÝ KRAJ, zastoupený Mgr. Michalem Hašlarem, hejtmanem, Brno, Žerotínovo nám. 3/5, PSČ 601 82

OBJEDNATEL / PROJECT MANAGER: JIHOMORAVSKÝ KRAJ, zastoupený Mgr. Michalem Hašlarem, hejtmanem, Brno, Žerotínovo nám. 3/5, PSČ 601 82

SUBDODAVATEL / SUBCONTRACTOR: PLYKO s.r.o.

AUTORIZACE / AUTHORIZED BY

ŠÉFLO PARÉ / DOCUMENT SET NUMBER

NÁZEV AKCE / TITLE: MORAVIAN SCIENCE CENTRE BRNO

MANAŽER PROJEKTU / PROJECT DIRECTOR: Ing. Jiří Held
ARCHITEKT / ARCHITECT: Ing. arch. Vladimír Fasek
HLAVNÍ INŽENÝR / CHIEF PROJECT ENGINEER: Ing. Marek Svoboda
PROJEKTANT / DESIGNER: Kateřina Skaličová
ZKRATKA / CONTRACT NO.: 01
DATUM / DATE: 03/20

STAVEBNÍ OBJEKT / BUILDING PART: F1.1.4e Zdravotechnika
STUPEŇ / STAGE: DSP
MĚŘÍTKO / SCALE: 1:100
OBCHODNÍ SOUBOR / PACKAGE: F.DOKUMENTACE STAVBY
STUPEŇ PROJEKTOVÉ DOKUMENTACE / DOCUMENT STAGE: DSP
KÓD DOKUMENTACE / CODE: F

OBSAH / CONTENT: PŮDORYS 3.NP
ČÍSLO VÝKRESU / DRAWING NUMBER: 0837_03_09_107_00
REVIZE / REVISION: