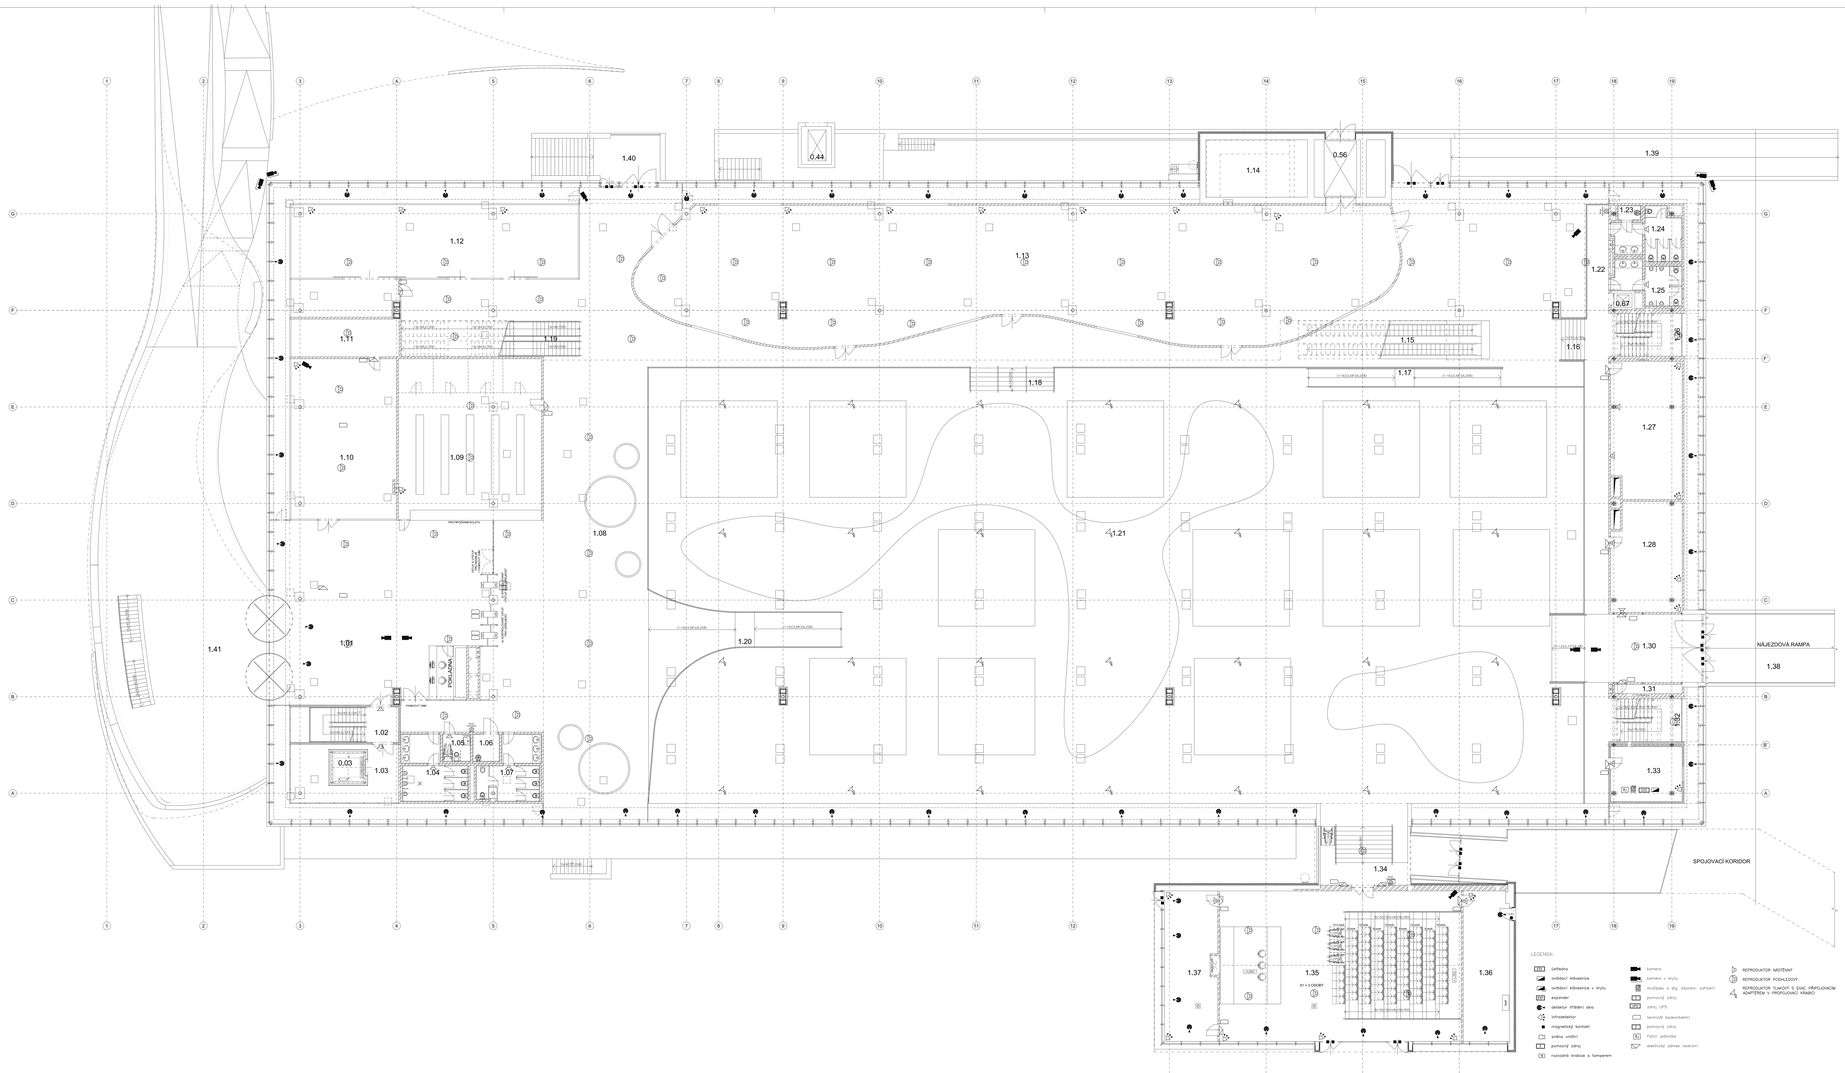

1.NP - LEGENDA MÍSTNOSTÍ:

Č.M.	ÚČEL MÍSTNOSTI	PLOCHA m²	VÝŠKA mm	PODLAHA	POVRCH.ÚPRAVA	POZNÁMKA
1.01	VSTUPNÍ HALA	321,97		LITÁ PODLAHA	SDK	STROPNÍ PODHLEDY
1.02	SCHODIŠTĚ	23,11			VINYL	SCHODIŠTĚ-ČELNÍ
1.03	CHODBA	46,13		LITÁ PODLAHA	SDK	STROPNÍ PODHLEDY
1.04	WC - MUŽI - NÁVŠTĚVNÍCI	21,21		KERAMICKÁ DLAŽBA	KERAMICKÝ OBKLAD	STROPNÍ PODHLEDY
1.05	WC - INVALIDÉ S ASISTENTEM	4,73		KERAMICKÁ DLAŽBA	KERAMICKÝ OBKLAD	STROPNÍ PODHLEDY
1.06	ÚKLIDOVÁ MÍSTNOST	4,02		KERAMICKÁ DLAŽBA	KERAMICKÝ OBKLAD	STROPNÍ PODHLEDY
1.07	WC - ŽENY - NÁVŠTĚVNÍCI	19,89		KERAMICKÁ DLAŽBA	KERAMICKÝ OBKLAD	STROPNÍ PODHLEDY
1.08	KOMUNIKACE	1071,28		LITÁ PODLAHA	SDK	STROPNÍ PODHLEDY
1.09	ŠATNA PRO VĚŘEJNOST	139,36		LITÁ PODLAHA	SDK	STROPNÍ PODHLEDY
1.10	PŘEDSÁLÍ	102,75		LITÁ PODLAHA	SDK	STROPNÍ PODHLEDY
1.11	SKLAD PRODEJNY	24,58		LITÁ PODLAHA	SDK	STROPNÍ PODHLEDY
1.12	DILNY	192,93		LITÁ PODLAHA	PROVLEKLÁ STĚRKA	STROPNÍ PODHLEDY
1.13	ODTAH SC	556,73		LITÁ PODLAHA	SDK	STROPNÍ PODHLEDY
1.14	VÝ ŠACHTA	20,23		BEZPRAŠNÝ NÁTĚR	VAP.OMÍTKA ŠTUKOVÁ	STROPNÍ PODHLEDY
1.15	POJEDZNÉ SCHODY					STROPNÍ PODHLEDY
1.16	SCHODIŠTĚ	5,89		VINYL		STROPNÍ PODHLEDY
1.17	RAMPA	23,41		VINYL		STROPNÍ PODHLEDY
1.18	SCHODIŠTĚ	11,58		VINYL		STROPNÍ PODHLEDY
1.19	VZDUCHOVÉ SCHODIŠTĚ	37,87		VINYL		STROPNÍ PODHLEDY
1.20	RAMPA	88,42		VINYL		STROPNÍ PODHLEDY
1.21	EXPOZICE	2417,43		ZDVOJENÁ PODLAHA		STROPNÍ PODHLEDY
1.22	CHODBA	23,75		LITÁ PODLAHA	SDK	STROPNÍ PODHLEDY
1.23	ÚKLIDOVÁ KOMORA	2,07		KERAMICKÁ DLAŽBA	KERAMICKÝ OBKLAD	STROPNÍ PODHLEDY
1.24	WC - ŽENY - NÁVŠTĚVNÍCI	17,40		KERAMICKÁ DLAŽBA	KERAMICKÝ OBKLAD	STROPNÍ PODHLEDY
1.25	WC - MUŽI - NÁVŠTĚVNÍCI	14,71		KERAMICKÁ DLAŽBA	KERAMICKÝ OBKLAD	STROPNÍ PODHLEDY
1.26	SCHODIŠTĚ	15,77		VINYL	SDK	STROPNÍ PODHLEDY
1.27	DISCOVERY ROOM	57,72		LITÁ PODLAHA	SDK	STROPNÍ PODHLEDY
1.28	DISCOVERY ROOM	45,77		LITÁ PODLAHA	SDK	STROPNÍ PODHLEDY
1.29	N E O B S A Ž E N O					
1.30	V.KIO	38,37		LITÁ PODLAHA	VAP.OMÍTKA ŠTUKOVÁ	STROPNÍ PODHLEDY
1.31	TECHNICKÁ MÍSTNOST	3,78		LITÁ PODLAHA	SDK	
1.32	SCHODIŠTĚ	15,77		VINYL	SDK	
1.33	VSLIN + ÚSTŘEDNÍ SPÍŽ	23,87		LITÁ PODLAHA	SDK	STROPNÍ PODHLEDY
1.34	VSTUP DO SCIENCE THEATRE	44,12		LITÁ PODLAHA	VAP.OMÍTKA ŠTUKOVÁ	STROPNÍ PODHLEDY
1.35	SCIENCE THEATRE	219,68		MARMOLEUM	VAP.OMÍTKA ŠTUKOVÁ	STROPNÍ PODHLEDY
1.36	SKLAD	41,95		LITÁ PODLAHA	VAP.OMÍTKA ŠTUKOVÁ	STROPNÍ PODHLEDY
1.37	PŘÍPRAVNA	47,43		MARMOLEUM	VAP.OMÍTKA ŠTUKOVÁ	STROPNÍ PODHLEDY
1.38	VZMOVNÍ RAMPA	79,72		BETON		
1.39	VZMOVNÍ RAMPA	134,90		ŽIVICOVÝ POVRCH		
1.40	VZMOVNÍ SCHODIŠTĚ	32,90		LITÁ PODLAHA		
1.41	VSTUPNÍ PŘÍSTŘEŠEK	462,06		LITÁ PODLAHA		
0.03	VÝTAHOVÁ ŠACHTA	5,36				ŠACHTA ZAČÍNÁ V 1PP
0.44	VÝTAHOVÁ ŠACHTA	8,36				ŠACHTA ZAČÍNÁ V 1PP
0.56	VÝTAHOVÁ ŠACHTA	24,58				ŠACHTA ZAČÍNÁ V 1PP
0.67	VÝTAHOVÁ ŠACHTA	1,93				ŠACHTA ZAČÍNÁ V 1PP

LEGENDA:

- ozařovač
- zvýšitelný klávesnice
- zvýšitelný klávesnice v krytu
- expander
- detektor otřesů skla
- infradetektor
- magnetický kontakt
- zvlnka vodiče
- pomocný zdroj
- rozvodná krabice s tomperem
- kamery
- kamera v krytu
- multiplex s dig. záznam. zařízení
- pomocný zdroj
- (přep. UPS)
- terminál bezkontaktní
- pomocný zdroj
- (UPS - přerušila)
- elektrický zámek revers
- REPRODUKTOR NÁSTĚNNÝ
- REPRODUKTOR PODHLEDOVÝ
- REPRODUKTOR TLAKOVÝ S EVAC. PŘÍPOJKOVÝM ADAPTÉREM V PROFILOVANÉ KRABICI

±0,000 = 207,65 m n.m.

SOUŘADNICOVÝ SYSTÉM: JTSK
VÝŠKOVÝ SYSTÉM: BALT p.v.

Č. REVIZE / REVISION No.	DATUM VYDÁNÍ / DATE OF ISSUE	POPIS REVIZE / DESCRIPTION OF THE REVISION	VYPRACOVAL / ELABORATED BY

GENERÁLNÍ PROJEKTANT / GENERAL DESIGNER:
ATELIÉR SOKOLSKÝ
Kraličova 613, 612 00 Brno
tel.: +420 541 126 611
fax: +420 541 126 610
e-mail: brno@ats.cz
www.ats.cz

VAŠE REF. / YOUR REF.:

STAVEBNÍ OBJEKT / BUILDING PART:

OBJEKT / OBJECT:
F1.1.4 Technika prostředí staveb

OBSAH / CONTENT:
PUDORYS 1.NP

INVESTOR / CLIENT:
IKONOKLASTIC KRAL, zastoupený Mgr. Michalem Haldem, hejtmanem
Brno, Zemědělská nám. 3/5, PSČ 61182

OBJEDNATEL / PROJECT MANAGER:
IKONOKLASTIC KRAL, zastoupený Mgr. Michalem Haldem, hejtmanem
Brno, Zemědělská nám. 3/5, PSČ 61182

SUBDODAVATEL / SUBCONTRACTOR:

AUTOR DOKUS / AUTHOR(S):

ZOU-1 FAME / DOCUMENT SET NUMBER:

STAVBA / PROJECT:
MORAVIAN SCIENCE CENTRE BRNO

MANAŽER PROJEKTU / PROJECT DIRECTOR:
Ing. JIří Hilar

ARCHITEKT / ARCHITECT:
Ing. arch. Zdenko Ménovec

VEDOUCÍ PROJEKTU / LEAD PROJECT MANAGER:
Ing. Radek Svoboda

VEDOUCÍ PROJEKTANT / DESIGNER:
Ing. Aleš Pavlica

DATUM / DATE:
srpen 2012

STUPEŇ / STAGE:
DSP

MĚŘÍTKO / SCALE:
1:100

ČÍSLO PROJEKTU / PROJECT STATUS:
F1.1.4.h

KÓD DOKUMENTU / CODE:

ČÍSLO VÝKRESU / DRAWING NUMBER:
0837_03_11_104_00