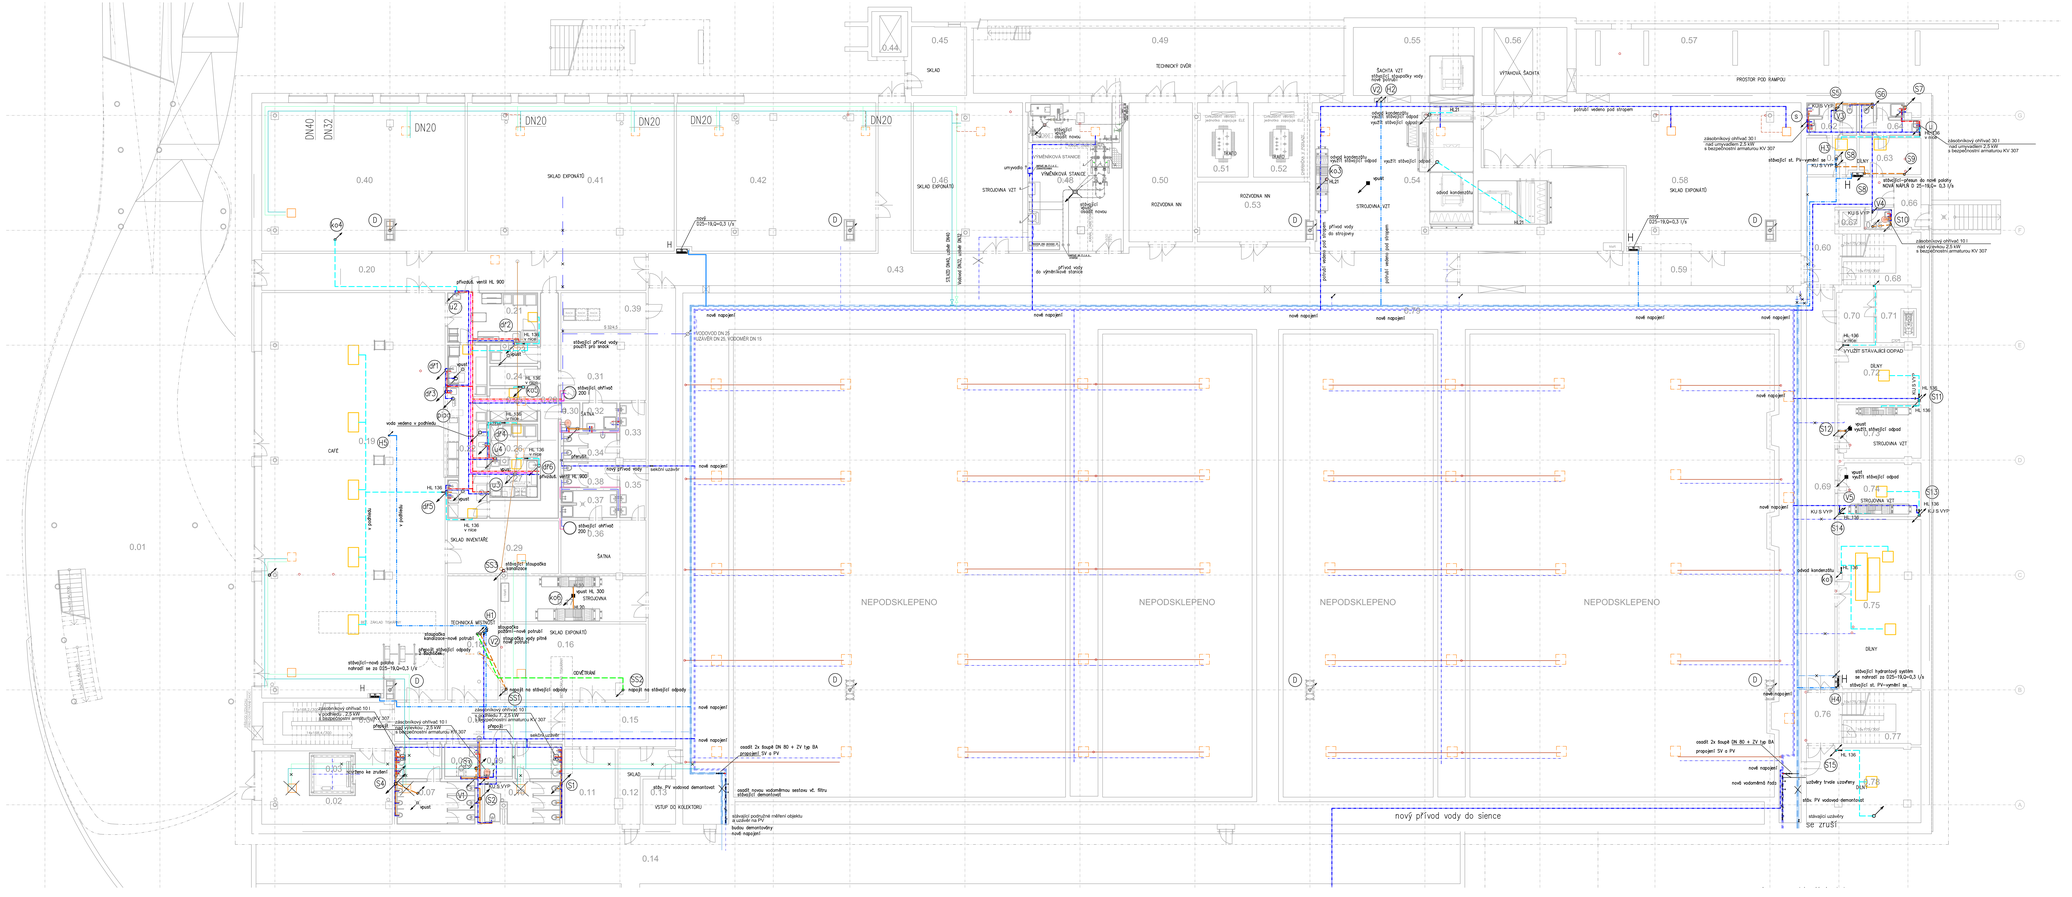
0.44
0.45
0.49
0.55
0.56
0.57
SKLAD
TECHNICKÝ DVŮR
ŠACHTA VZT
stávající zásobníky vody
VÝTAHOVÁ ŠACHTA
PROSTOR POD RAMPOU
DN40
DN32
DN20
0.40
0.41
0.42
0.46
0.48
0.50
0.51
0.52
0.53
0.54
0.58
0.60
0.62
0.63
0.66
0.68
0.70
0.71
0.72
0.74
0.75
0.76
0.77
0.78
SKLAD EXPONÁTŮ
SKLAD EXPONÁTŮ
VYVĚŠENKOVÁ STANICE
VYVĚŠENKOVÁ STANICE
STROJOVNA VZT
ROZVODNA NN
ROZVODNA NN
STROJOVNA VZT
STROJOVNA VZT
SKLAD EXPONÁTŮ
DĚLNY
DĚLNY
DĚLNY
0.20
0.21
0.24
0.25
0.26
0.27
0.30
0.31
0.32
0.33
0.34
0.35
0.36
0.37
0.38
0.39
0.43
0.59
0.61
0.64
0.65
0.67
0.69
0.73
CAFÉ
SKLAD INVENTÁŘE
ŠATNA
TECHNICKÁ MÍSTNOST
SKLAD EXPONÁTŮ
ODVĚTRÁNÍ
0.01
0.02
0.03
0.04
0.07
0.09
0.10
0.11
0.12
0.13
0.14
0.15
0.16
0.17
0.18
0.19
SKLAD
SKLAD
VSTUP DO KOLEKTORU
NEPODSKLEPENO
NEPODSKLEPENO
NEPODSKLEPENO
NEPODSKLEPENO
nový přívod vody do sience
se zrušit
přívod vody do výměníkové stanice
přívod vody do strojovny
přívod vody pod stropem
přívod vody pod stropem
odpad kondenzátu vyvětí stávající odpad
odpad kondenzátu vyvětí stávající odpad
odpad kondenzátu
odpad kondenzátu
odpad kondenzátu