2.NP - LEGENDA MÍSTNOSTÍ:

Č.M.	ÚČEL MÍSTNOSTI	PLOCHA [m²]	S.V. [m]	PODLAHA	POVRCH.ÚPRAVA	POZNÁMKA
2.01	GALERIE	61,97		LITÁ PODLAHA	SDK	STROPNÍ PODHLED 600x600mm, minerál
2.02	ÚKLIDOVÁ KOMORA	2,07		KERAMICKÁ DLAŽBA	KERAMICKÝ OBKLAD	STROPNÍ PODHLED 600x600mm, minerál
2.03	WC - ŽENY - ZAMĚSTNANCI	22,41		KERAMICKÁ DLAŽBA	KERAMICKÝ OBKLAD	STROPNÍ PODHLED 600x600mm, minerál
2.04	WC - MUŽI - ZAMĚSTNANCI	17,79		KERAMICKÁ DLAŽBA	KERAMICKÝ OBKLAD	STROPNÍ PODHLED 600x600mm, minerál
2.05	SCHODIŠTĚ	16,19		VINYL	SDK	
2.06	KANCELÁŘ	47,93		ZÁTĚŽOVÝ KOBEREC	SDK	STROPNÍ PODHLED 600x600mm, minerál
2.07	KANCELÁŘ	44,80		ZÁTĚŽOVÝ KOBEREC	SDK	STROPNÍ PODHLED 600x600mm, minerál
2.08	DENNÍ MÍSTNOST ZAMĚSTNANCŮ	30,24		PVC	SDK	STROPNÍ PODHLED 600x600mm, minerál
2.09	SCHODIŠTĚ	16,19		VINYL	SDK	
2.10	TECHNICKÁ MÍSTNOST SLP	28,42		PVC ANTISTATICKÉ	SDK	STROPNÍ PODHLED 600x600mm, minerál
2.11	GALERIE	19,79		LITÁ PODLAHA	SDK	STROPNÍ PODHLED 600x600mm, minerál
2.12	SKLAD	4,57		LITÁ PODLAHA	SDK	
0.56	VÝTAHOVÁ ŠACHTA	24,58				ŠACHTA ZAČÍNÁ V 1PP
0.67	VÝTAHOVÁ ŠACHTA	1,53				ŠACHTA ZAČÍNÁ V 1PP

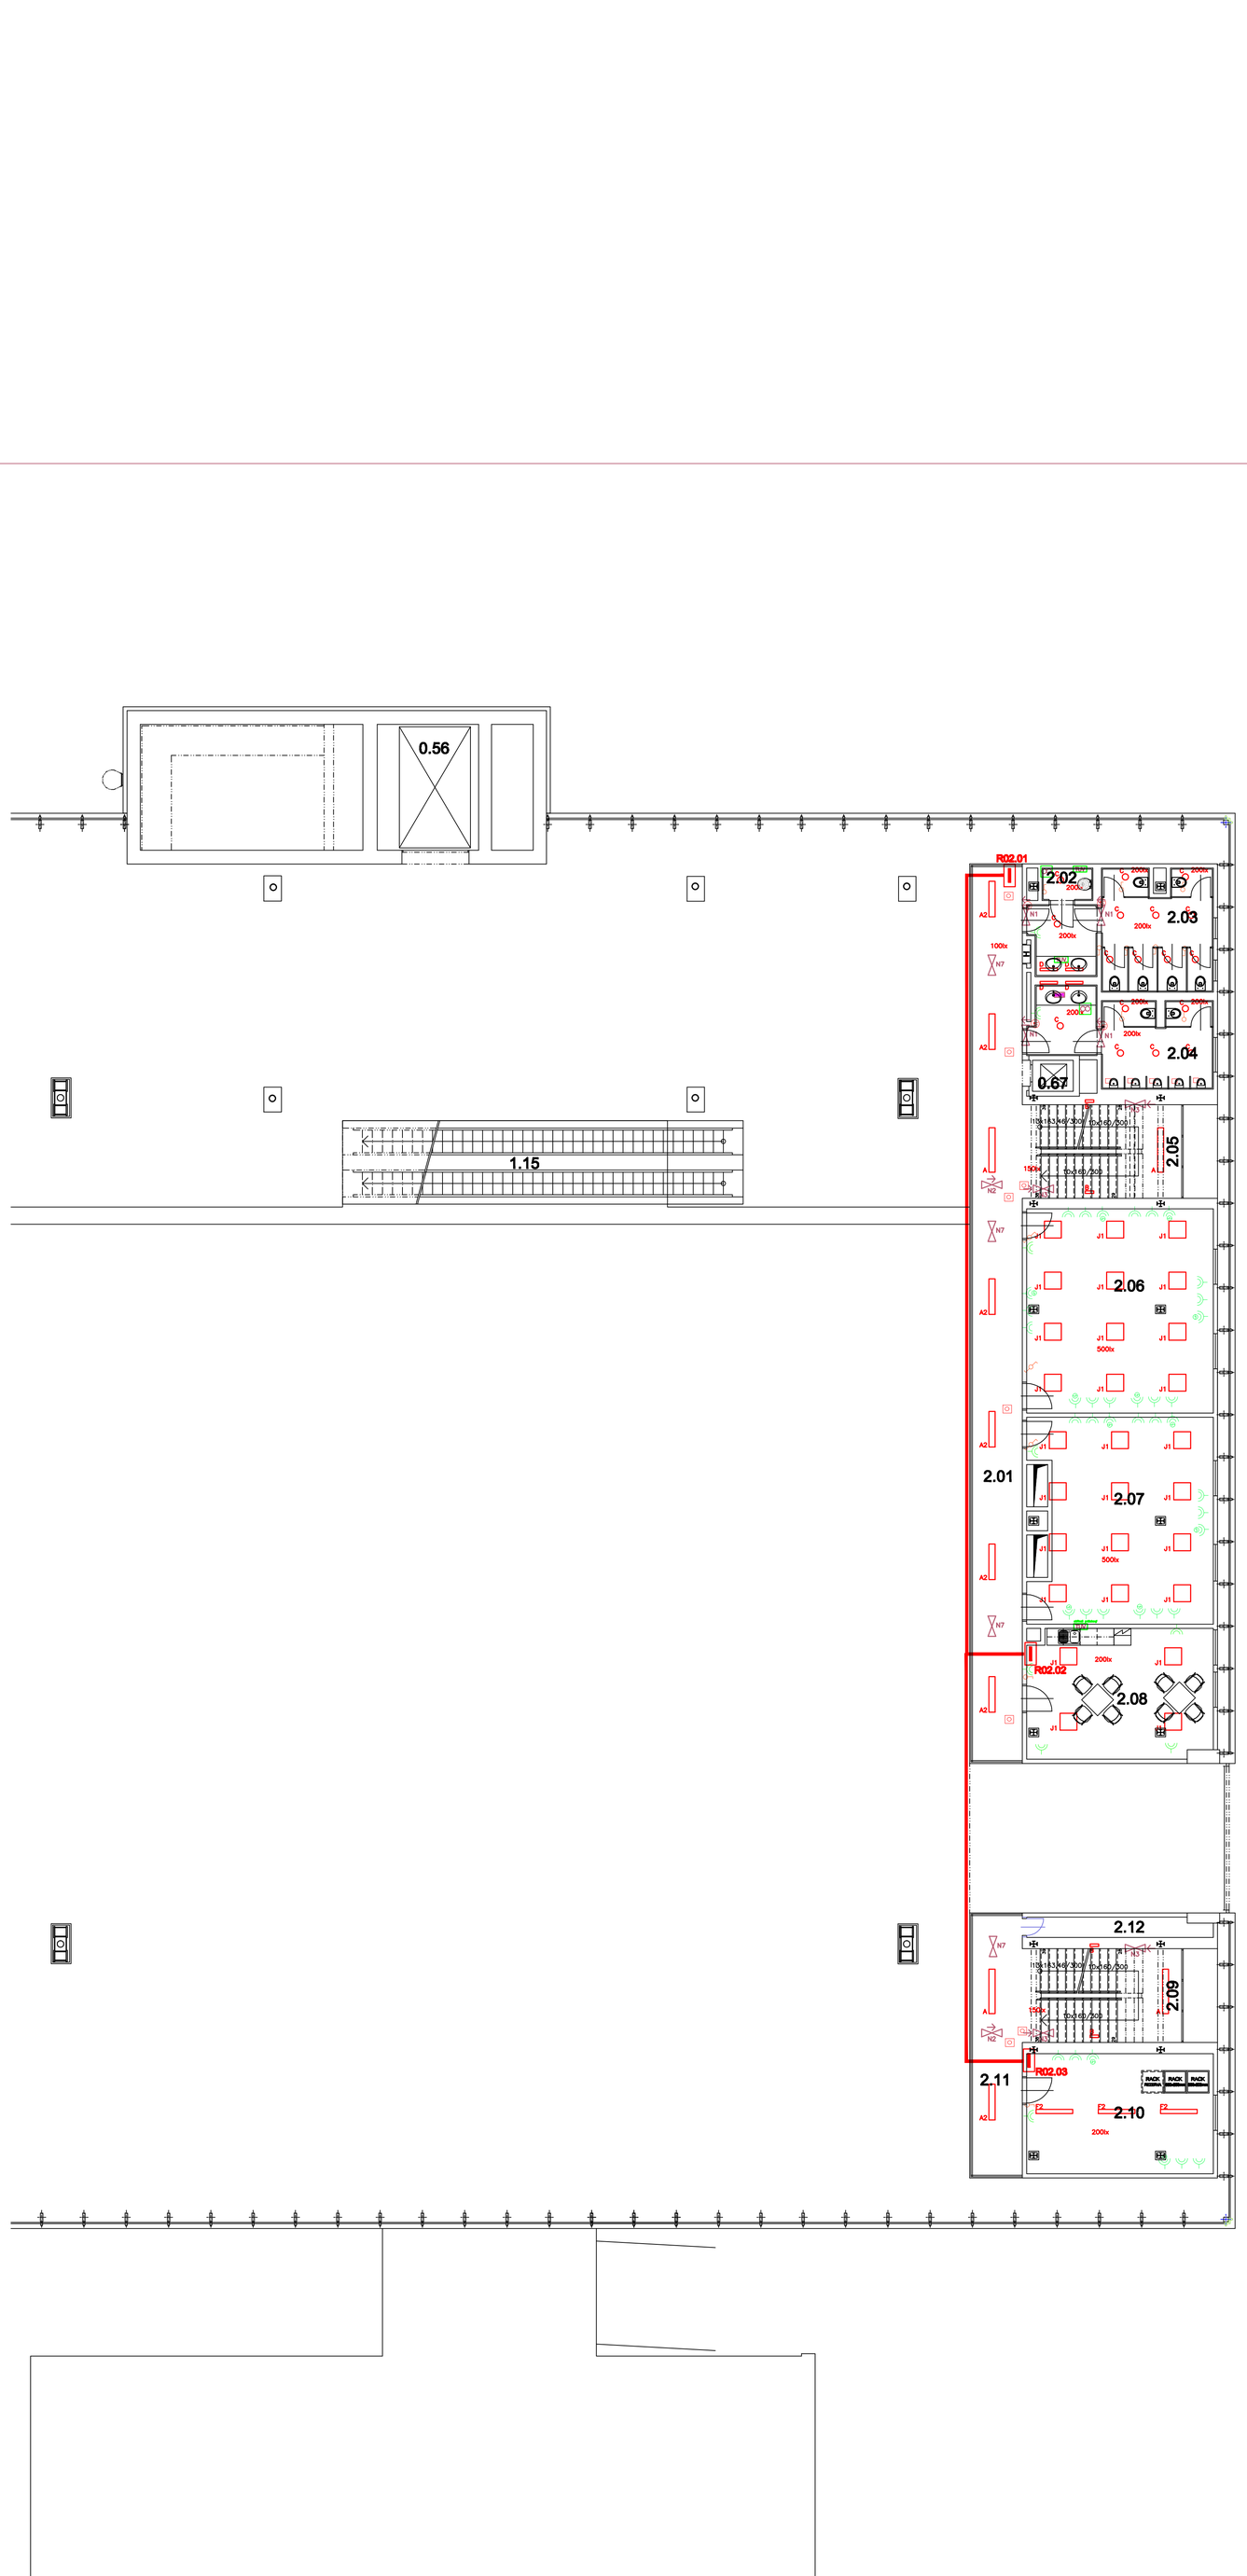

Rozvody jsou provedeny v kabelových kanálech a v kabelových žlabech v podhledech
Rozvody v administrativní části pod omítkou.
Výška násuvek 400mm, pokud není ve výkresech uvedeno jinak
Výška spínačů a tlačítek 1200mm pokud není ve výkrese uvedeno jinak

LEGENDA SVÍTIDEL:

A	Thorn 2x58W HF IP20
A2	Thorn 2x36W HF IP20
B	Thorn 1x28W HF IP54
C	Thorn 2x26W HF IP20
D	Thorn 1x14W HF IP44
E	Thorn 2x58W HF IP20
F1	Thorn 2x58W HF IP65
F2	Thorn 2x36W HF IP65
G	Thorn 2x26W HF IP20
G1	Thorn 1x70W HF IP20
G2	Thorn 1x150W HF IP20
H1	Thorn 1x250W HF IP65
H2	Thorn 1x400W HF IP65
H3	Thorn 1x23W HF IP20 nouzové
J	Thorn 4x18W HF IP20
J1	Thorn 4x14W HF IP20
N1	Thorn nouzové LED s piktogramem LEIS–S
N2	Thorn nouzové LED s piktogramem LEIS–S
N3	Thorn nouzové 1x8W s reduk. piktogramem LEIS–N
N4	Thorn nouzové 1x8W s piktogramem LEIS–N
N5	Thorn nouzové 1x8W LEIS–S
N6	Thorn nouzové 1x8W s piktogramem LEIS–S
N7	Thorn nouzové LED s piktogramem LEIS–RO
N8	Thorn nouzové LED s piktogramem LEIS–AR
N9	Thorn nouzové LED s piktogramem LEIS–Z
N10	Thorn nouzové 1x18W LEIS–Z

Spínač pod omítku č.1 230V,10A, IP20
Přepínač pod omítku č.5 230V,10A, IP20
Přepínač pod omítku č.6 230V,10A, IP20
Tlačítko pod omítku 1/0 230V,10A, IP20
Spínač PIR č.1 230V,10A, IP20

Zásuvka 400V/16A ,
Zásuvka 230V/16A ,
Zásuvka 230V/16A , s přepěťovou ochranou "D"
Zásuvka 230V/16A , IP44

ZS Zásuvková skříň 3x230V/16A, 1x400V/16A,5P

TUV Ohřívač TUV, 230V/16A - dodávka ZTI
aus Automatický splachovač - dodávka ZTI,

RO.xx Rozvaděč podružný
RV Rozvaděč výtahu (schodů)
RH Hlavní rozvaděč objektu
NO Rozvaděč nouzového osvětlení

Ventilátor - dodávka VZT

~±0,000 = ~208,080 m ~n.m.

Č. REVIZE: REVISION NO.:	DATUM VYDÁNÍ: DATE OF ISSUE:	POPIS REVIZE: DESCRIPTION OF THE REVISION:	VYPRACOVAL: ELABORATED BY:

ROZVODNÁ SOUSTAVA: 3 PEN AC 400V / TN–C
3 PEN AC 400V / TN–C–S
3 PE+N AC 400V / TN–S

Ochrana dle ČSN 33 2000–4–4ed. 2, automatickým odpojením od zdroje zvýšená proudovým chráničem, v koupelnách doplněná pospojením.

GENERÁLNÍ PROJEKTANT: GENERAL DESIGNER:
K4 ARCHITECTS & ENGINEERS
K4 a.s.
Kociánka 8/10, 612 00 Brno
tel.: +420 541 128 011
fax.: +420 541 128 010
e-mail: brno@k4ad.cz
www.k4ad.cz

INVESTOR: CLIENT: JIHOMORAVSKÝ KRAJ, zastoupený Mgr. Michalem Haškem, hejtmanem Brno. Žerotínovo náměstí 3/5, PSČ 601 82

AUTORIZACE: AUTHORIZED BY:

OBJEDNATEL: PROJECT MANAGER: JIHOMORAVSKÝ KRAJ, zastoupený Mgr. Michalem Haškem, hejtmanem Brno. Žerotínovo náměstí 3/5, PSČ 601 82

SUBDODAVATEL: SUBCONTRACTOR: INTAR a.s. Bezručova 17a, Brno

ČÍSLO PARÉ: DOCUMENT SET NUMBER:

NÁZEV AKCE: TITLE: MORAVISN SCIENCE CENTRE BRNO
F.1.1 - SO 01 Modernizace objektu MSCB a nástupní přístřešek

MANAŽER PROJEKTU: PROJECT DIRECTOR: Ing. Jiří Heinl
ARCHITEKT: ARCHITECT: Ing. arch. Vladimír Pacek
HLAVNÍ INŽENÝR: CHIEF PROJECT MANAGER: Ing. Marek Svoboda
PROJEKTANT: DESIGNER: Ing. Kadmoška Miroslav
ZAKÁZKA Č.: CONTRACT NO.: 837 ODDÍL: PART: 03

STAVEBNÍ OBJEKT: BUILDING PART: F.1.1.4.g - Elektroinstalace a hromosvod
DATUM: DATE: DSP
MĚŘÍTKO: SCALE: 06 2010

OBCHODNÍ SOUBOR: PACKAGE: D. VÝKRESOVÁ DOKUMENTACE
STUPEŇ PD: PROJECT STATUS: DSP
KÓD DOKUMENTACE: CODE: F

OBSAH: CONTENT: PŮDORYS 2NP
ČÍSLO VÝKRESU: DRAWING NUMBER: 0837_03_10_104
REVIZE: REVISION: