



ÚZEMÍ	BRNO, ul. KŘÍŽKOVSKÉHO	chodník	zídka	
POVRCHY	chodník	travník		chodník
SKLADBA	ZD	TERÉN	AB	DL
				LA

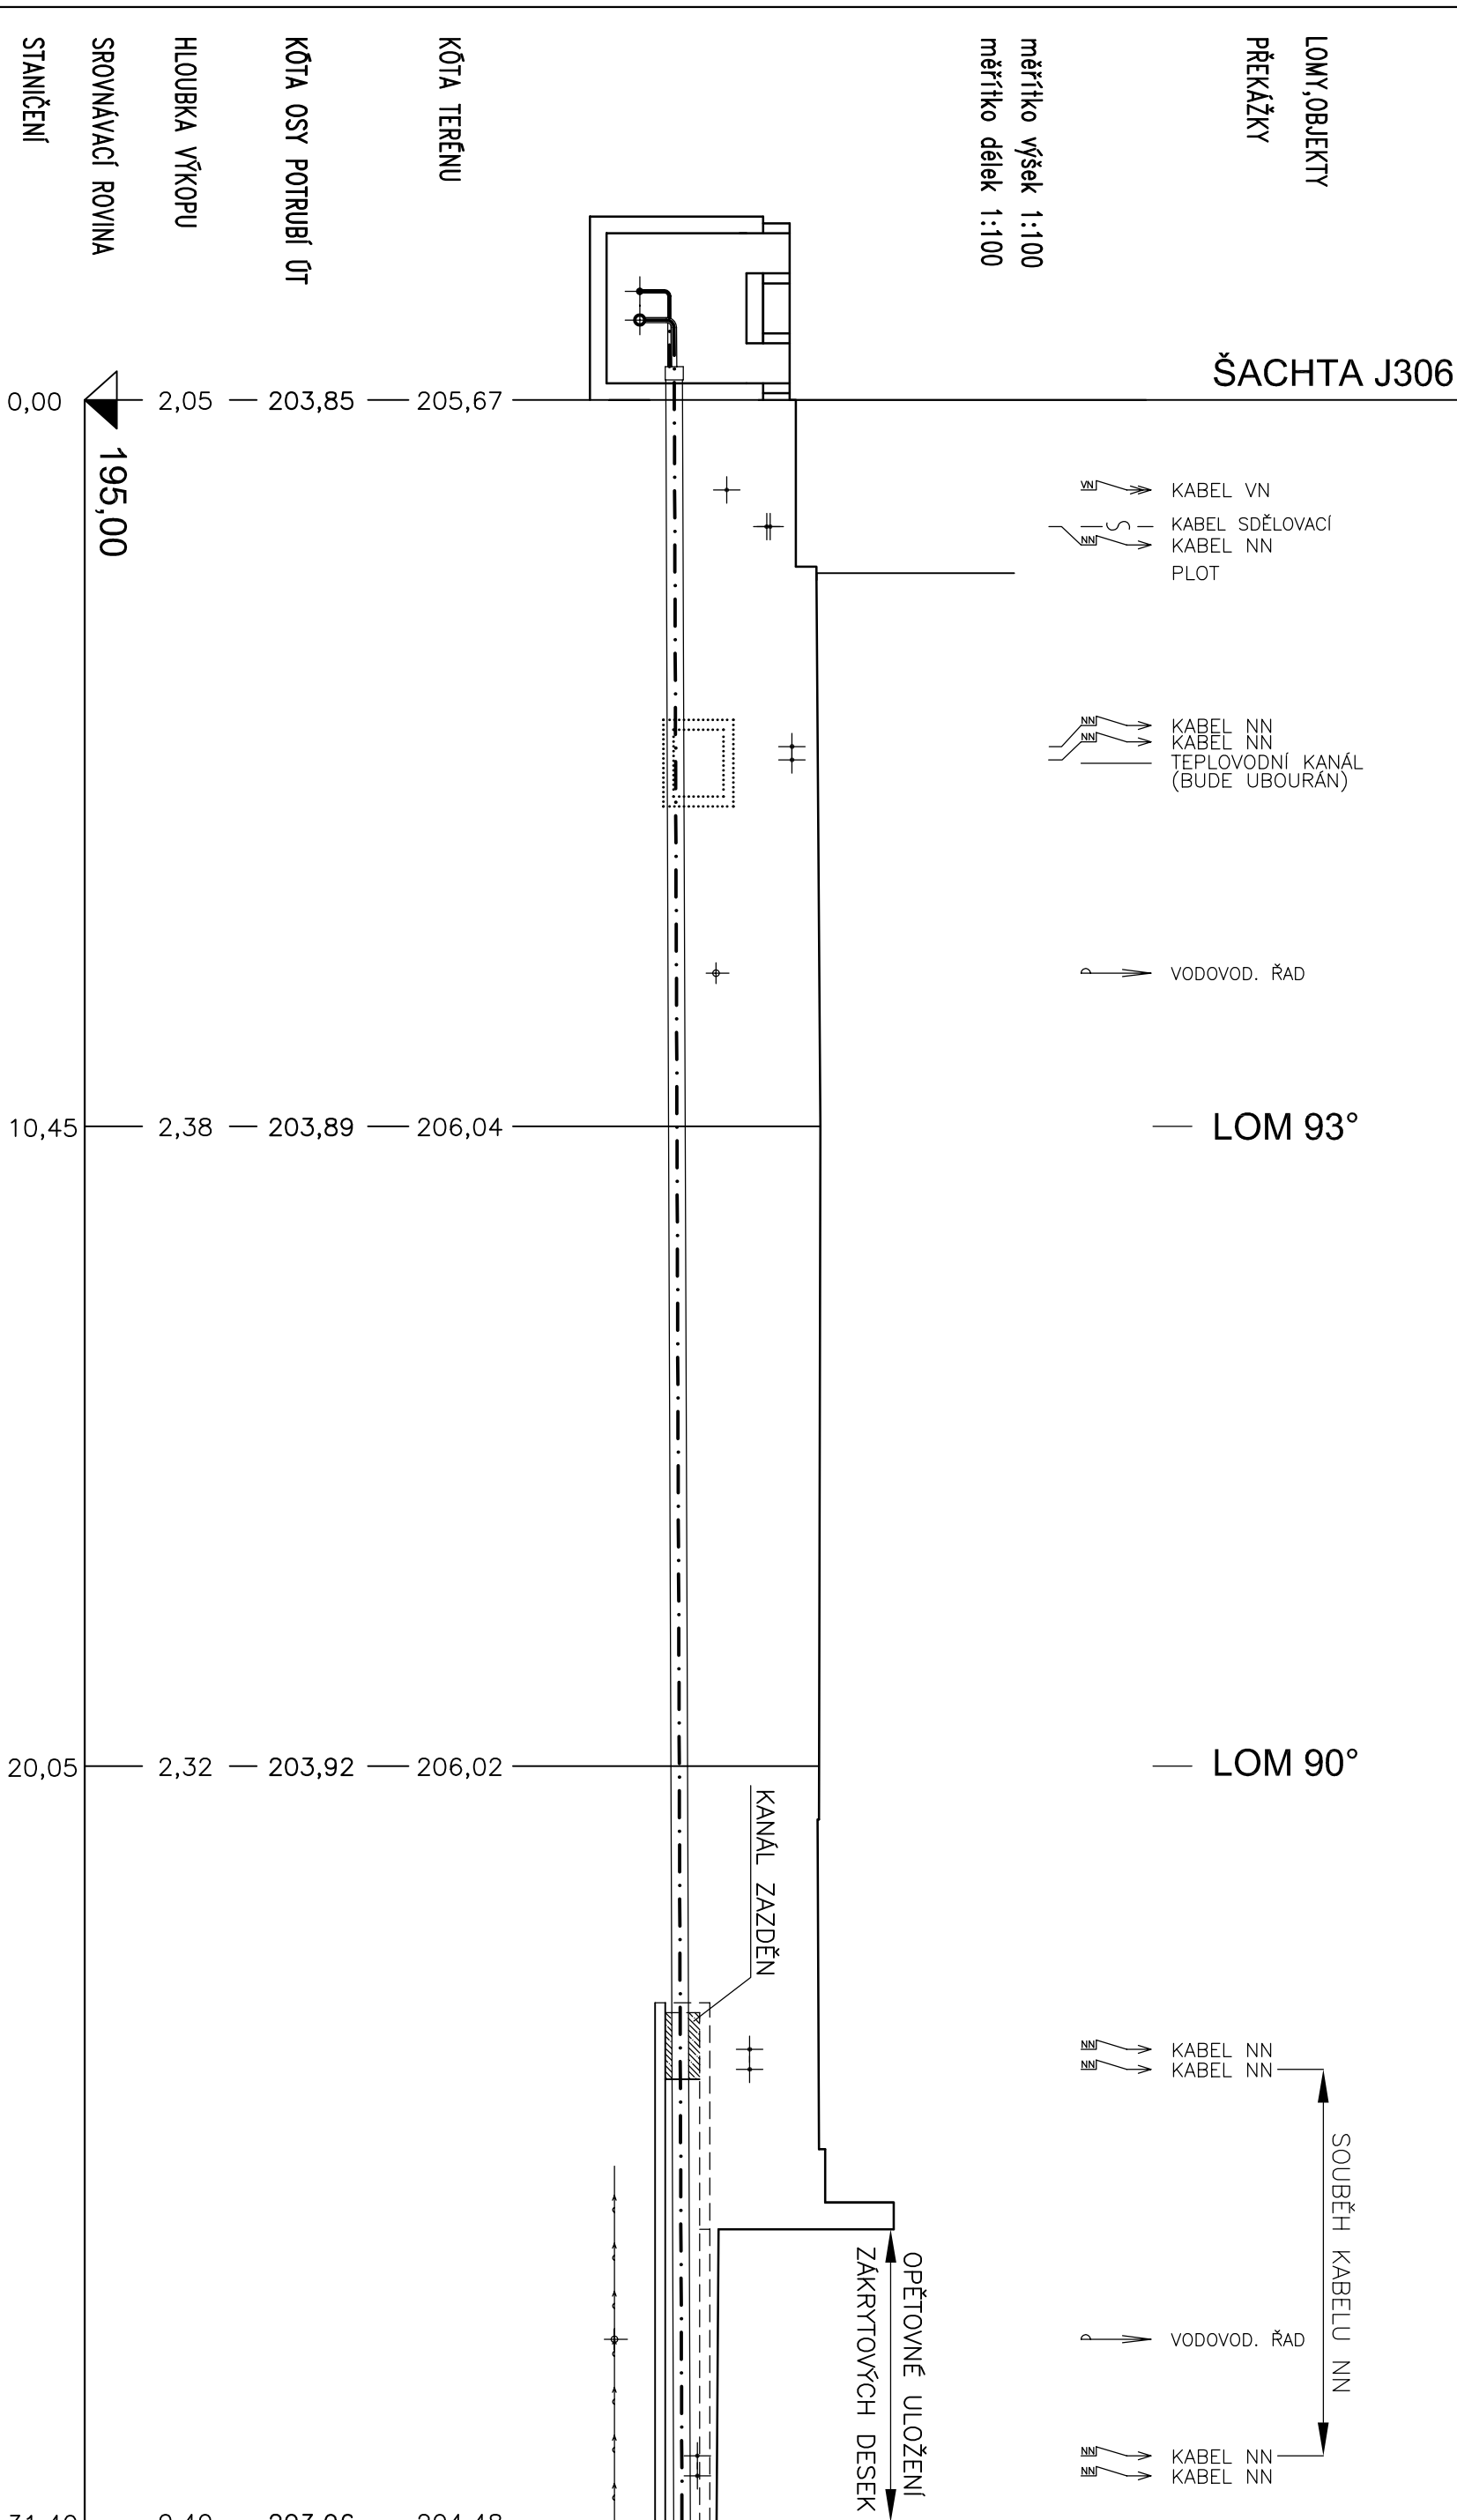

DĚLKA (M)	10,45	9,60	11,35
SPÁD POTRUBÍ			
DIMENZE POTRUBÍ	DN 65/250 DN40/110		
PAŽENÍ	V MÍSTECH S HLoubkou VÝKOPU > 1300mm BUDE OSAZENO PŘÍLOŽNÉ PAŽENÍ		
ZÁSTP	V MÍSTECH KŘÍŽENÍ S KOMUNIKACÍ, NEBO CHODNÍKEM TŘÍDEŇOU ZEMINOU, V TERÉNU VÝKOPKEM		
STAVEBNÍ PRÁCE	VÝKOP ZEMNÍ RÝHY		

## VS - PAVILON D

LEGENDA :

TERÉN	=====
OSA POTRUBÍ	— · — · — · —
DEMONTÁŽ ZAKRYTÝCH DESEK	== == == ==
BOURANÁ ČÁST TEPELOVODNÍHO KANÁLU	.....

## POZNÁMKA:

V CÉLÉ DELCE DOTČENÉ TRASY PAROVODU BUDE VE VÝŠKE 100 mm NAD PISKOVÝM OBŠYPEM POTRUBÍ ULOŽENA 2x OCHRANNÁ FÓLIE ZELEŇE BARVY

V CELEĚ DELCE PAROVODU BUDE ULOŽEN V SOUBĚHU S  
POTRUBÍM SĎELOVACÍ KABEL A 2x CHRANIČKA HDPE40. NAD  
KABELOVÉ VEDENÍ A CHRANIČKY BUDE POLOŽENA  
VÝSTRAŽNÁ FÓLIE ORANŽOVÉ BARVY.

UPOZORNĚNÍ:

PO PROVEDENÍ ZEMNÍCH PRACÍ BUDE OVEŘENA SKUTEČNÁ POLOHA STÁVAJÍCÍCH INŽ. SÍTÍ A PROVEDENA KONTROLA KRYTÍ KONSTRUKCE NAVRHOVANÉHO PAROVODNÍHO POTRUBÍ. V PŘÍPADĚ ROZPORU S PD BUDE NA KONTROLNÍM DNI AKTUALIZOVÁNO VÝŠKOVÉ ULOŽENÍ NOVÉHO POTRUBÍ.


ZAKRESLENÍ INŽ. SÍTÍ VYCHÁZÍ Z PODKLADŮ JEJICH  
SPRAVCŮ A PROSTOROVÉ NORMY ČSN 736005. PŘED  
ZAPOČETÍM VÝKOPOVÝCH PRACÍ JE NUTNÉ VŠECHNY  
DOTEČNÉ SÍTĚ A ŘADY NECHAT VTRÝTÍ U JEDNOTLIVÝCH  
SPRAVCŮ.

ZAKRESLENÁ KABELOVÁ VEDENÍ URČUJÍ TRASU KABELŮ, NIKDY VŠAK POČET KABELŮ.

 $\pm 0,000 = 208,080 \text{ m n.m.}$ 

È REVIZE:	POPIS REVIZE:	VYPRACOVÁ:
DATUM VYDÁNÍ:		
DATE OF ISSUE:	DESCRIPTION OF THE REVISION:	ELABORATED BY:
REVISION NO.:		

[illegible]

 K4 a.s.		GENERAL PROJECTANT: GENERAL DESIGNER:	
Kocianka 8/10, 612 00 Brno tel.: +420 541 126 611 fax.: +420 541 126 610 e-mail: brno@k4a.cz  www.k4.cz		INVESTOR: CLIENT:	
NAČEV AKCE: TITLE:		AUTORIZACE: AUTHORIZED BY:	
MORAVIAN SCIENCE CENTRE BRNO		JIHOMORAVSKÝ KRAJ, zastoupený Mgr. Michalem Haškem, hejtnanem Brno, Žerotínovo nám. 3/5, PSČ 601 82	
THERMOPLUS, s.r.o. OBRÁNSKÁ 60 614 00 BRNO		OBEDNATEL: PROJECT MANAGER: JIHOMORAVSKÝ KRAJ, zastoupený Mgr. Michalem Haškem, hejtnanem Brno, Žerotínovo nám. 3/5, PSČ 601 82	
MANAŽER PROJEKTU: Ing. Jiří Hehl PROJECT DIRECTOR: Ing. arch. Zdenka Němcová ARCHITECT: ARCHITECT: Ing. Marek Svoboda HLAVNÍ INŽENÉR: PROJEKTANT: DESIGNER: Martin Chálek ZAKÁZKA Č.: 837 ODDĚL.: 03 CONTRACT NO.: PART.		SUBODDAVATEL: SUBCONTRACTOR: ČÍSLO PARÉ: DOCUMENT SET NUMBER:	
STAVBNÍ OBJEKT: BUILDING PART:		DATUM: 26. 07. 2010 MĚŘITKO: 1:100 SCALE:	
ORČHOJNÍ SOUHRN: PACKAGE:		STUPEŇ PD: PROJECT STATUS: KOD DOKUMENTACE: F2.9 CODE:	
ORSAH: CONTENT:		ČÍSLO VÝKRESU: DRAWING NUMBER: 0837_03_22_103_00 REVIZE: REVISION:	