



VZOROVÉ PŘÍČNÉ ŘEZY M 1:100


ŘEZ A-A'

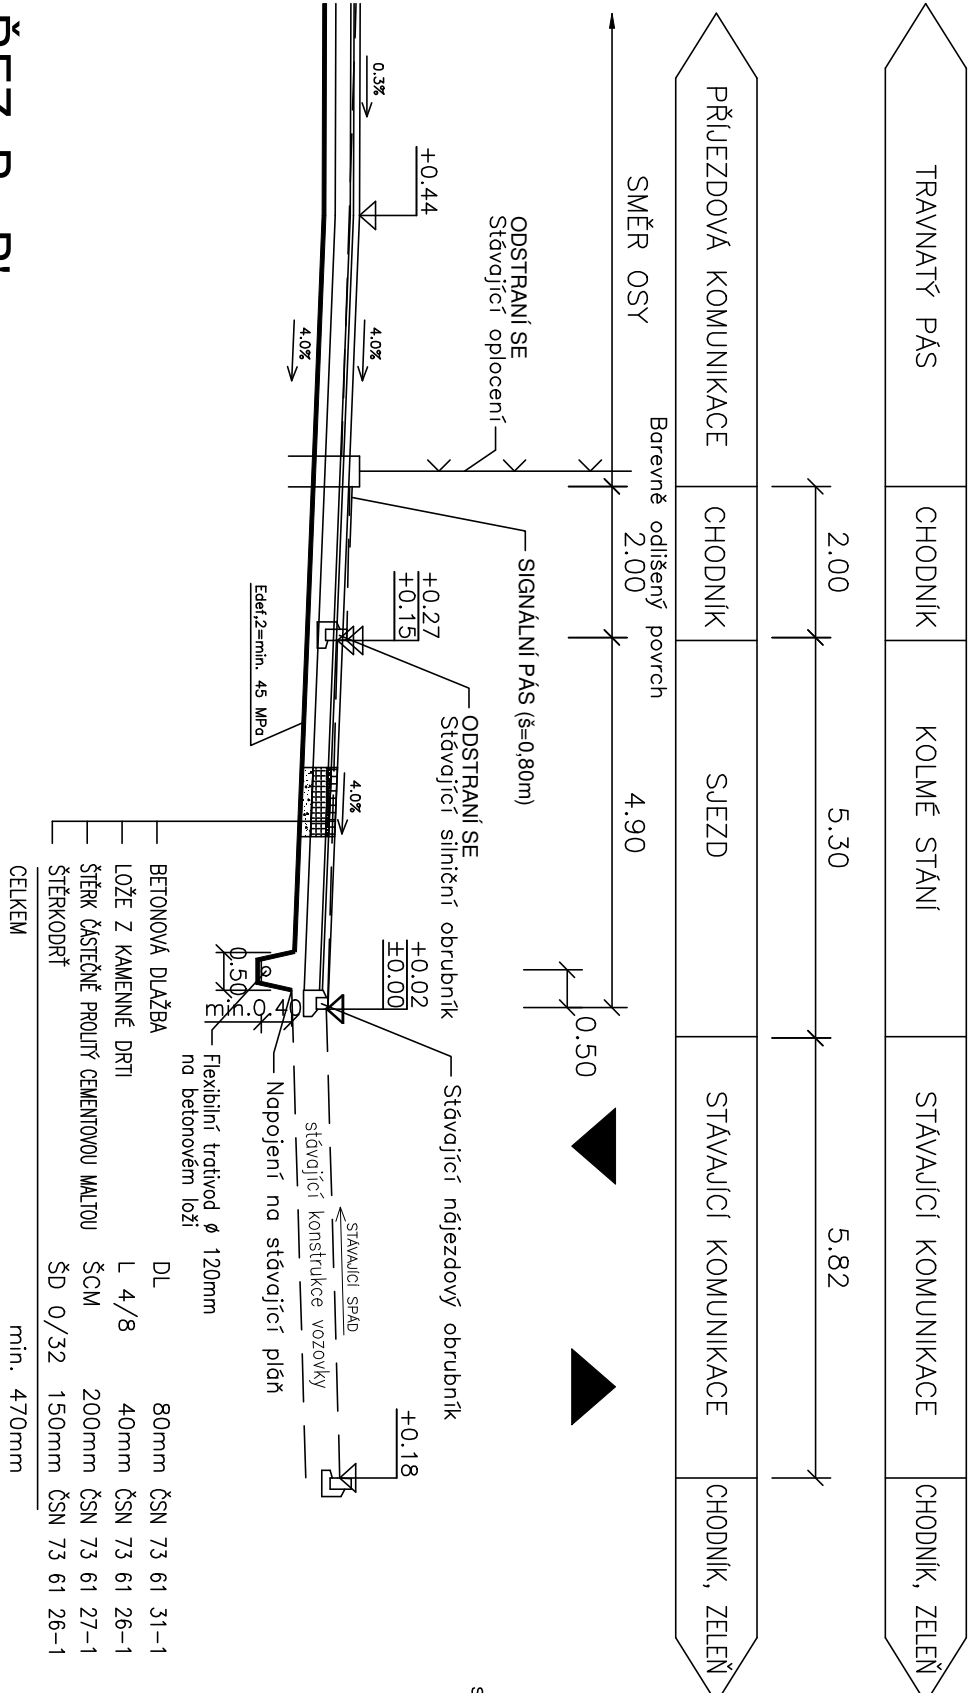


## ŘEŠ B - B'

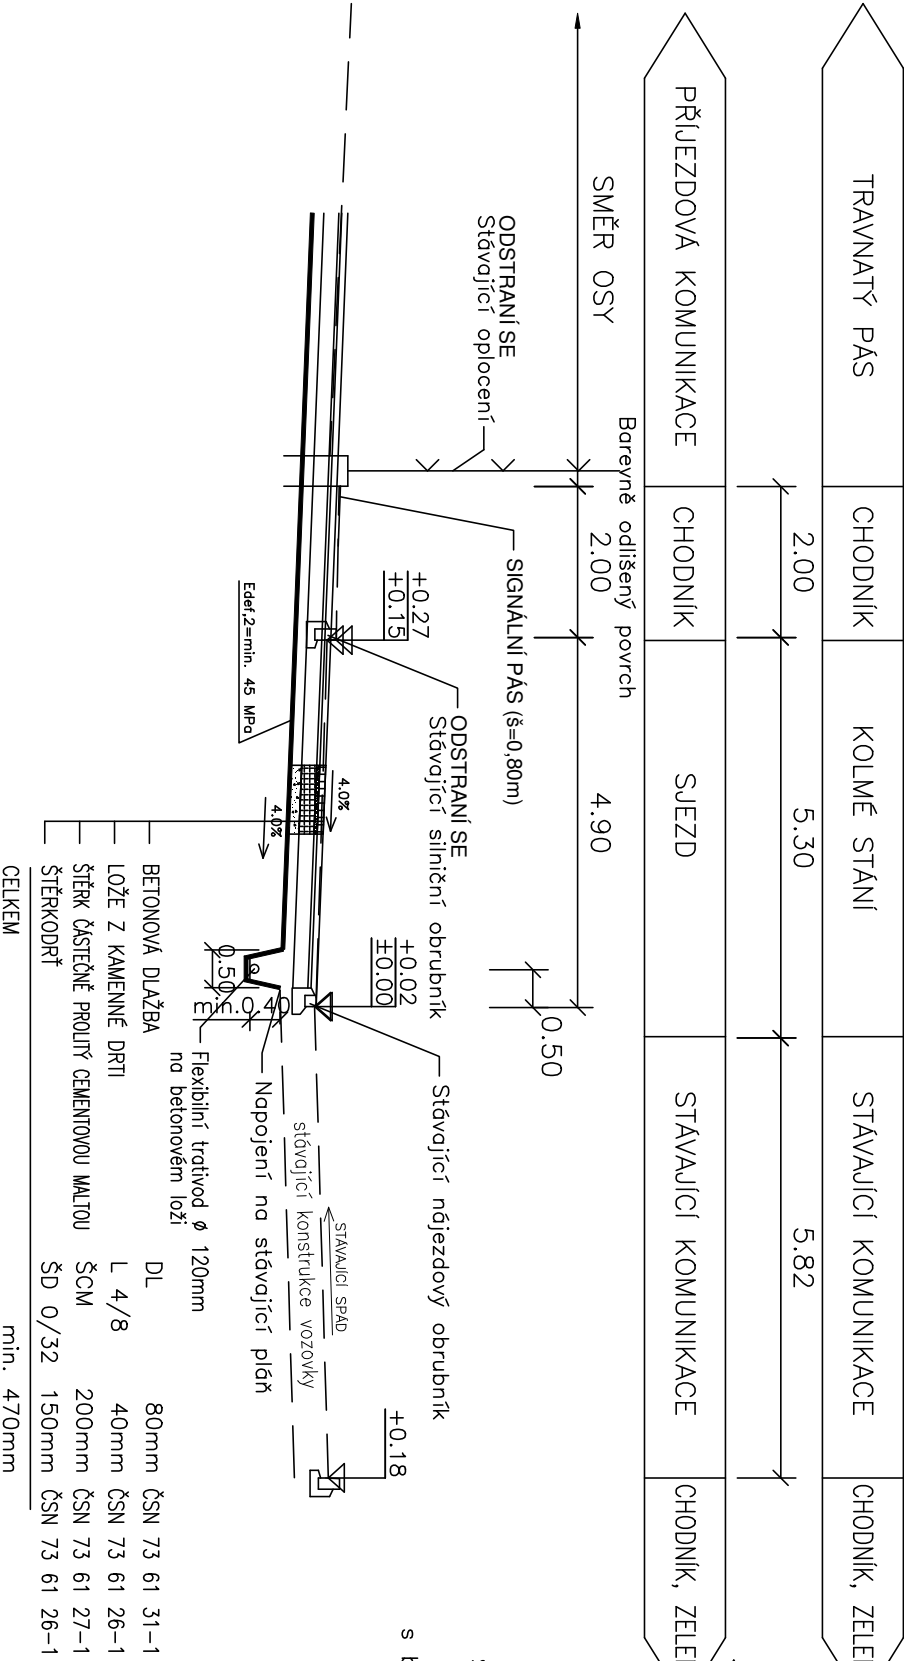

## ŘEZ C - C'

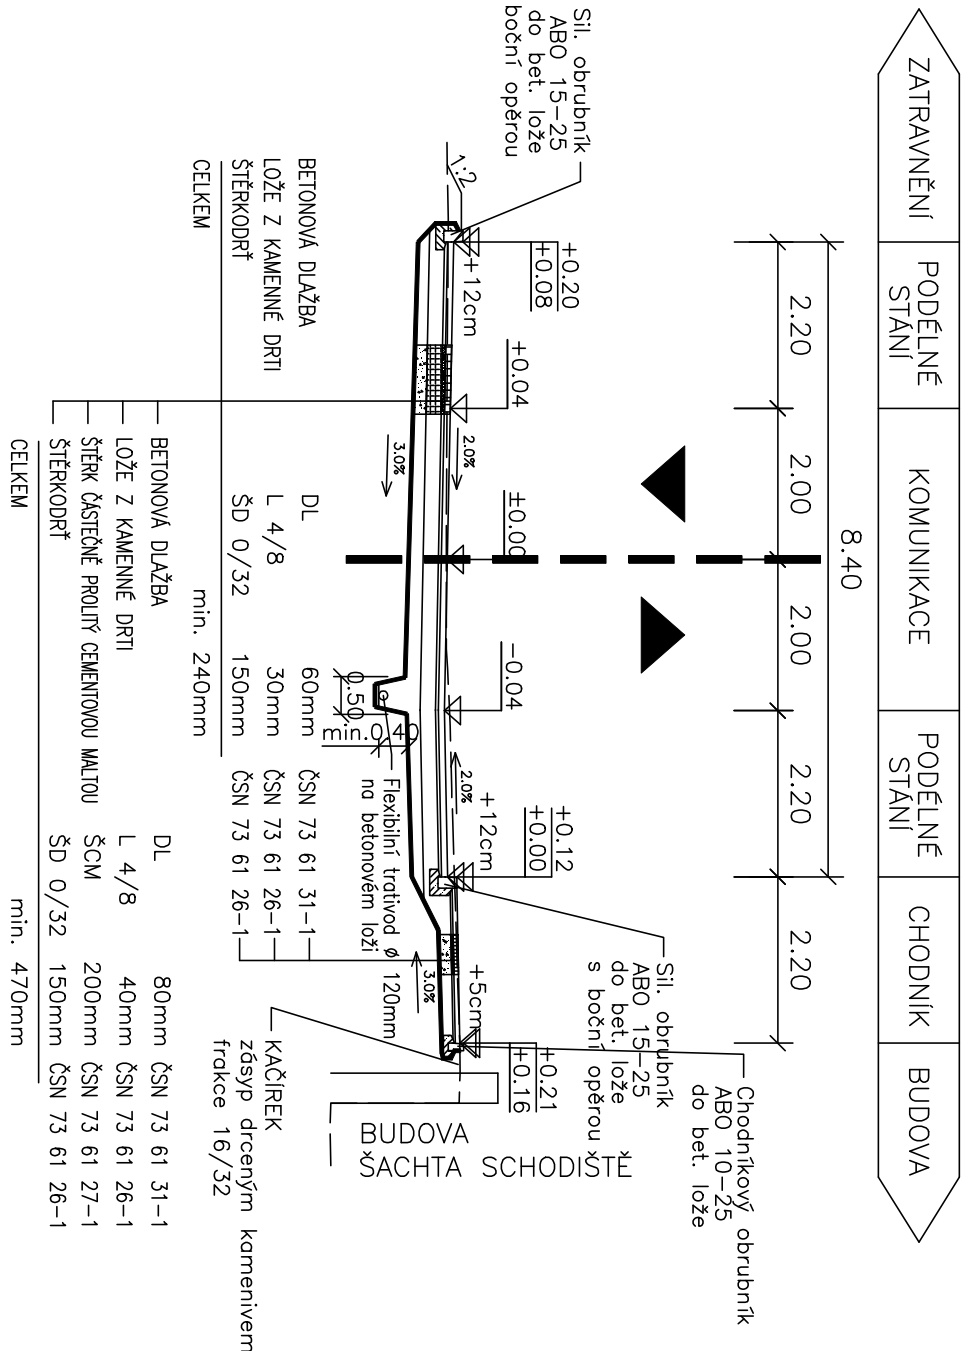

# ŘEZ D - D'

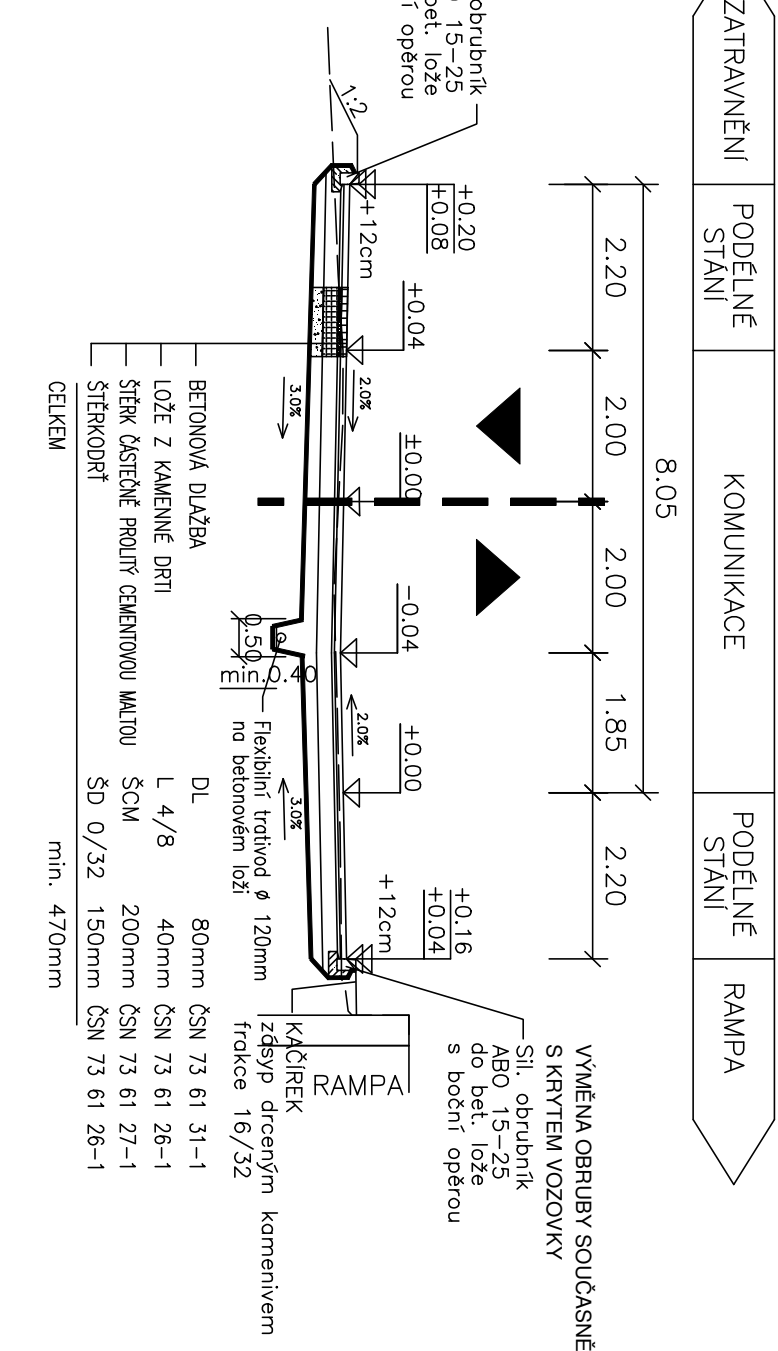[illegible][illegible]