

35



DOŠLO DNE

03-09-2010

Ing. arch. Jana Packová

Příkop 4  
604 11 Brno-střed

naše značka  
8105/10/112

vyřizuje  
Ivo Pomezny

datum  
02.09.2010

věc

**Moravian science centre Brno (MSCB) - adaptace pavilonu D v areálu BVV**

Obec: Brno-střed

Ulice: Neuvedeno

K.ú. - p.č.: Staré Brno-871/1, Pisárky-61, 63/8,26-31, 905/1, 905/37, 1041/4 a 1042

Vaše značka: Neuvedeno

Stavebník:

Jihomoravský kraj, Žerotínovo nám. 3/5, 601 82 Brno

Účel stanoviska:

veřejnoprávní projednání stavby - územní řízení

V zájmovém území stavby uvedeném v předložené dokumentaci nejsou umístěna žádná stávající plynárenská zařízení ve vlastnictví nebo správě JMP Net, s.r.o.  
V rozsahu této stavby souhlasíme s povolením stavby dle zákona 183/2006 Sb. ve znění pozdějších předpisů.  
Toto stanovisko nenahrazuje případná další stanoviska k jiným částem stavby.  
Platí pouze pro území a stavební objekty vyznačené v předložené dokumentaci a to 12 měsíců ode dne jeho vydání.

V případě další korespondence nebo jednání (změna stavby) uvádějte naši značku (číslo jednací) a datum tohoto stanoviska.

Stanovisko bylo vydáno na základě plné moci udělené provozovatelem distribuční soustavy JMP Net, s.r.o.

Zpracoval:  
Ivo Pomezny  
technik plynárenských zařízení  
pracoviště ROSS-Brno  
+420532227430  
ivo.pomezny@rwe.cz


Jihomoravská plynárenská, a.s.  
Plynárenská 499/1  
657 02 Brno

Přílohy:  
Kontaktní list, Orientační snímek polohy plynárenského zařízení

Rozdělovník:  
Neuvedeno

Jihomoravská  
plynárenská, a.s.  
Plynárenská 499/1  
657 02 Brno  
I www.rwe.cz  
IČ: 49970607  
DIČ: CZ49970607  
Zapsána v obchod. rejstříku  
Krajského soudu v Brně,  
oddíl B, vložka 1246  
dne 1. 1. 1994

DS

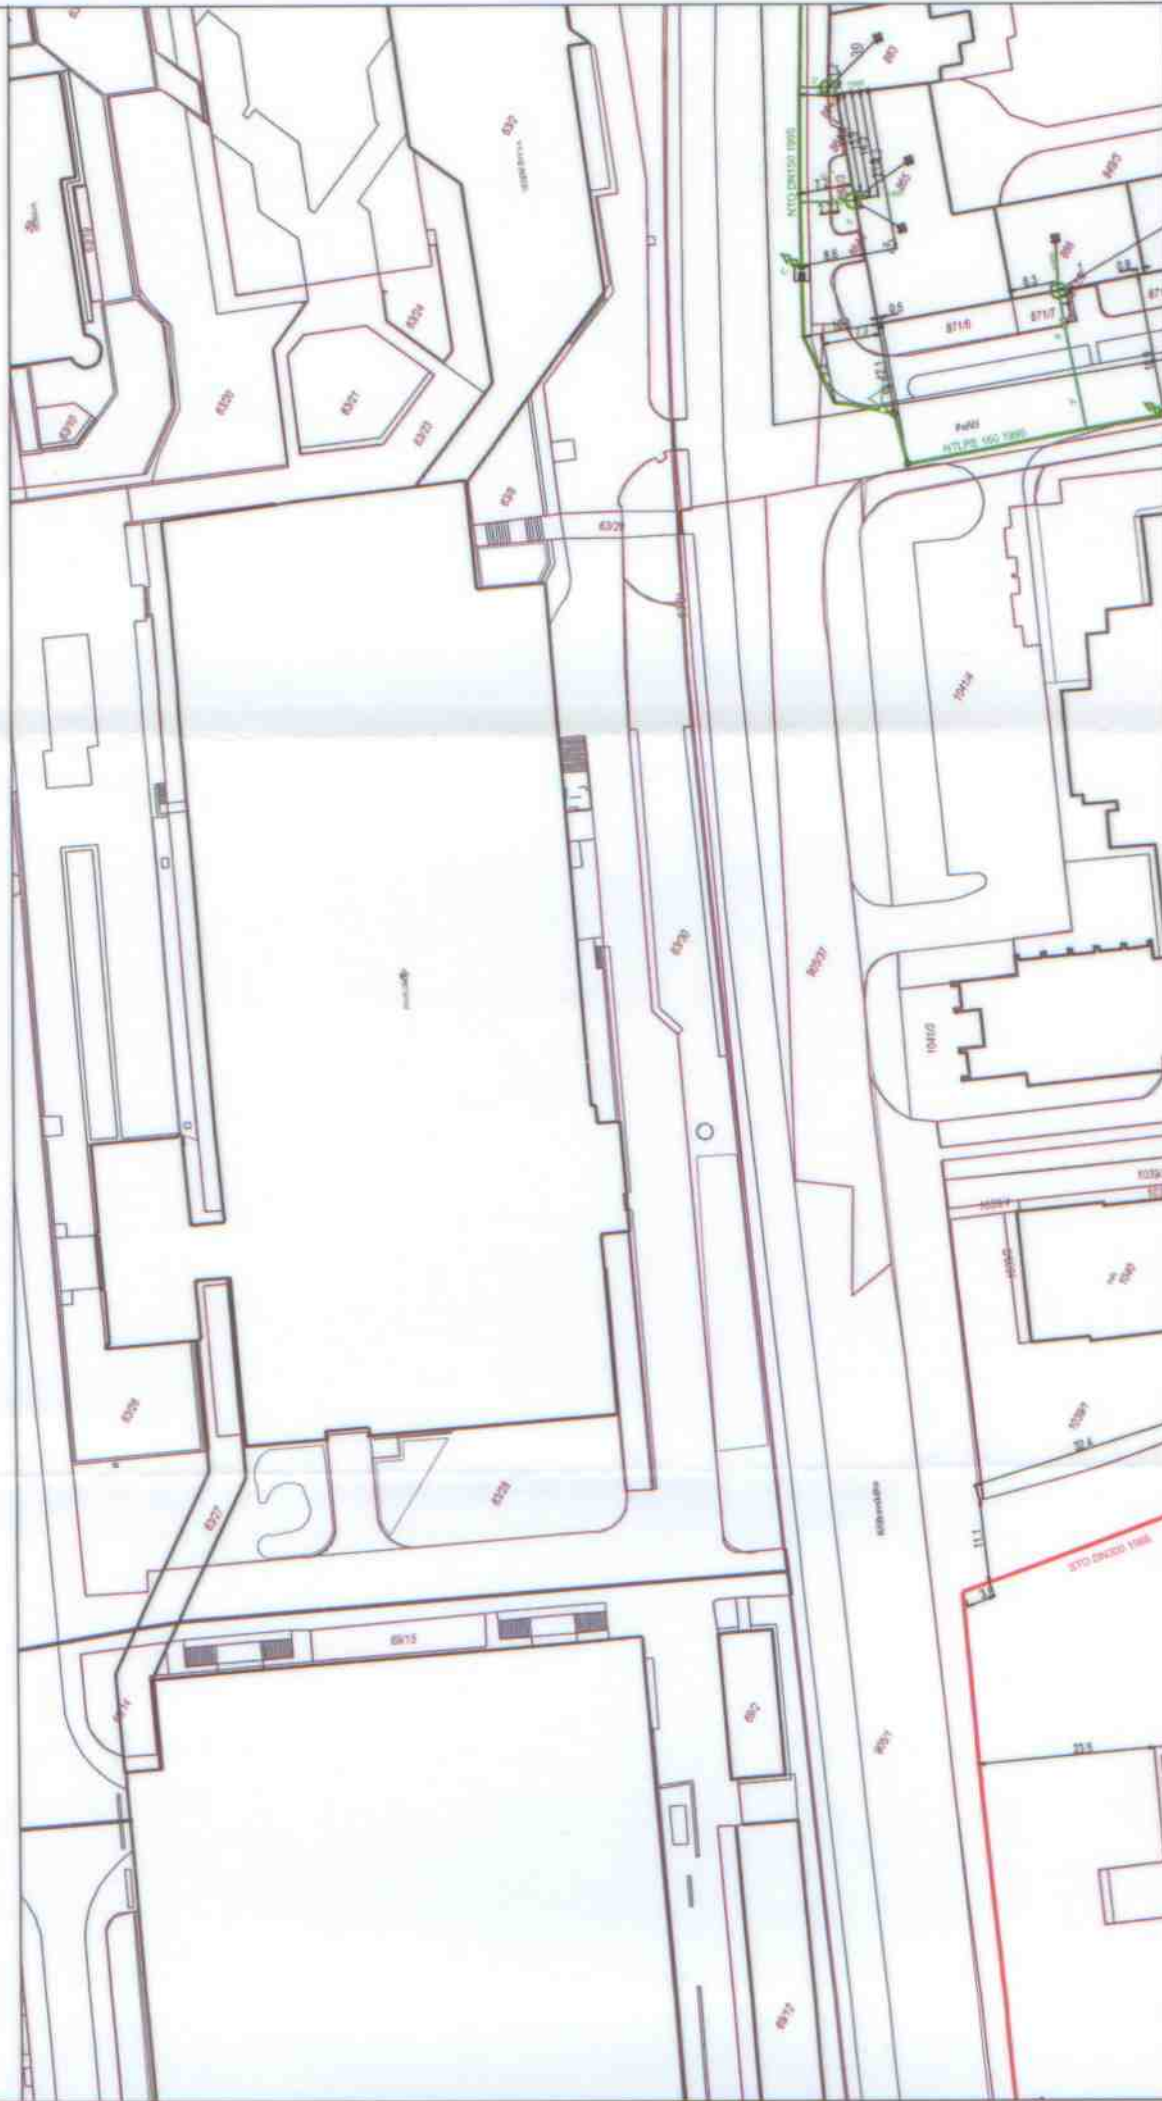

Vytvořil: ipomezny1

Datum: 02.09.2010

str. 1 / 1

Měřítko: 1:1000

Popis: Pisárky, parc.č.61

## KONTAKTY JMP, a.s. region Brno

Nepřetržitá pohotovostní služba (hlášení poruch a poškození plynárenských zařízení):

telefon-nonstop: 1239

---

Zákaznická linka:

telefon (každý pracovní den od 7-17 hod.): **840 11 33 55**

---

Objednání vytyčení plynárenského zařízení a kontroly výkopových prací v ochranném pásmu  
Plynárenského zařízení před záhozem:

Přípravna regionálního centra

telefon: **724 511 075** e-mail: [pripravna.bmo@rwe.cz](mailto:pripravna.bmo@rwe.cz)

---

Technický dozor výstavby plynárenských zařízení:

Ing. Petr Kudláček

telefon: 532 227 296, 724 963 700, e-mail: [petr.kudlacek@rwe.cz](mailto:petr.kudlacek@rwe.cz)

Květoslav Jurček

telefon: 532 227 327, 606 673 895, e-mail: [kvetoslav.jurcek@rwe.cz](mailto:kvetoslav.jurcek@rwe.cz)

Ing. Olga Svobodová

telefon 532 227 304, 714 368 004, e-mail: [olga.svobodova@rwe.cz](mailto:olga.svobodova@rwe.cz)

Jiří Nesvadba

telefon: 532 228 813, 602 831 011, e-mail: [jiri.nesvadba@rwe.cz](mailto:jiri.nesvadba@rwe.cz)

---

Montáže, demontáže plynoměrů:

Pavel Auer

telefon: 532 227 533, e-mail: [pavel.auer@rwe.cz](mailto:pavel.auer@rwe.cz)

Tomáš Beer

telefon: 532 227 370, e-mail: [tomas.beer@rwe.cz](mailto:tomas.beer@rwe.cz)

Milan Nevřiva

telefon: 532 228 033, 723 365 340, e-mail: [milan.nevriva@rwe.cz](mailto:milan.nevriva@rwe.cz)

---

Smluvní vztahy k provozu přípojek, odkupy, přejímky:

Zdeňka Hromková

telefon: 532 227 548, 606 754 815, e-mail: [zdenka.hromkova@rwe.cz](mailto:zdenka.hromkova@rwe.cz)

Jana Cabalová

telefon: 532 227 477, 606 754 817, e-mail: [jana.cabalova@rwe.cz](mailto:jana.cabalova@rwe.cz)

---

Přejímky staveb distribučních plynovodů:

Ivo Padrta ml.

telefon: 532 227 680, 724 358 435, e-mail: [ivo.padrtajr@rwe.cz](mailto:ivo.padrtajr@rwe.cz)

---

Podklady pro zakreslení plynovodního vedení ve správě JMP v digitální podobě

poskytne: odbor pořizování dat plynárenského majetku

e-mail: [gis.data@rwe.cz](mailto:gis.data@rwe.cz)