
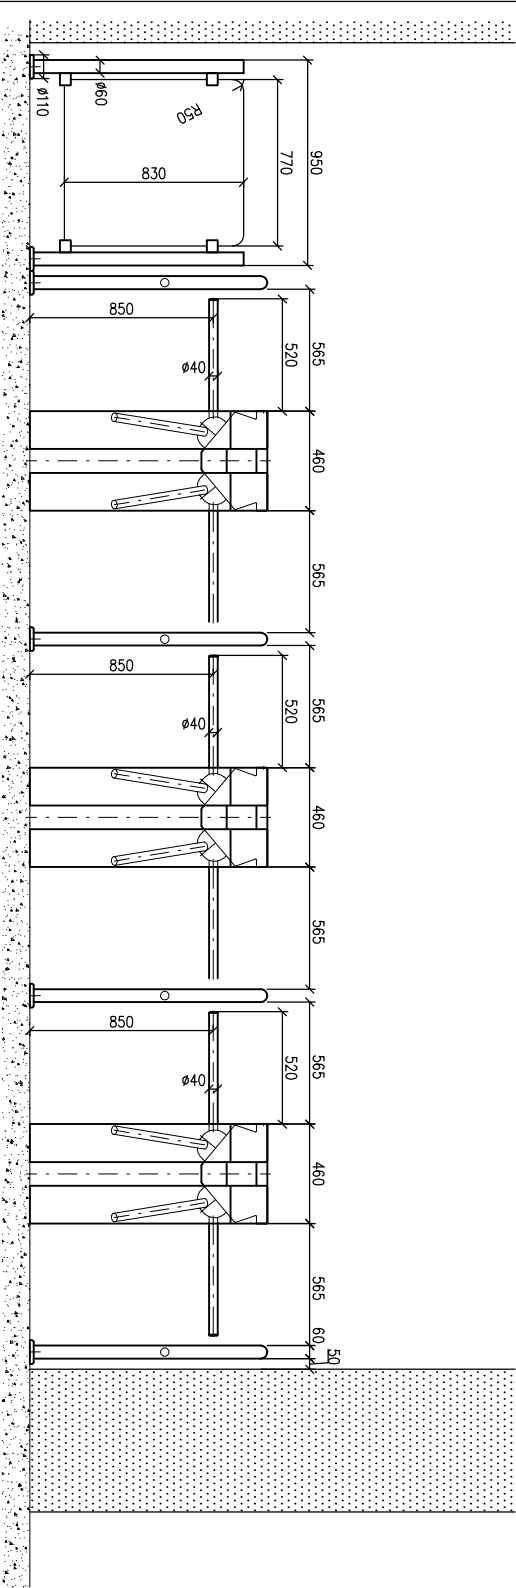


Stavba:	Investor:	Zakázka číslo:	SO:	Stupeň:	Datum:	Vypracoval:	Generální projektant:	Číslo přílohy:
MSCB	Jihomoravský kraj, zastoupený zastupující mgr. Michalem Páskem Brno, Záměrnice nám. 38, 602 00 Brno	0837	01	DPS	02/2011	T. Labík	K4 a.s. Kocánka 8/10, 612 00 Brno	P02

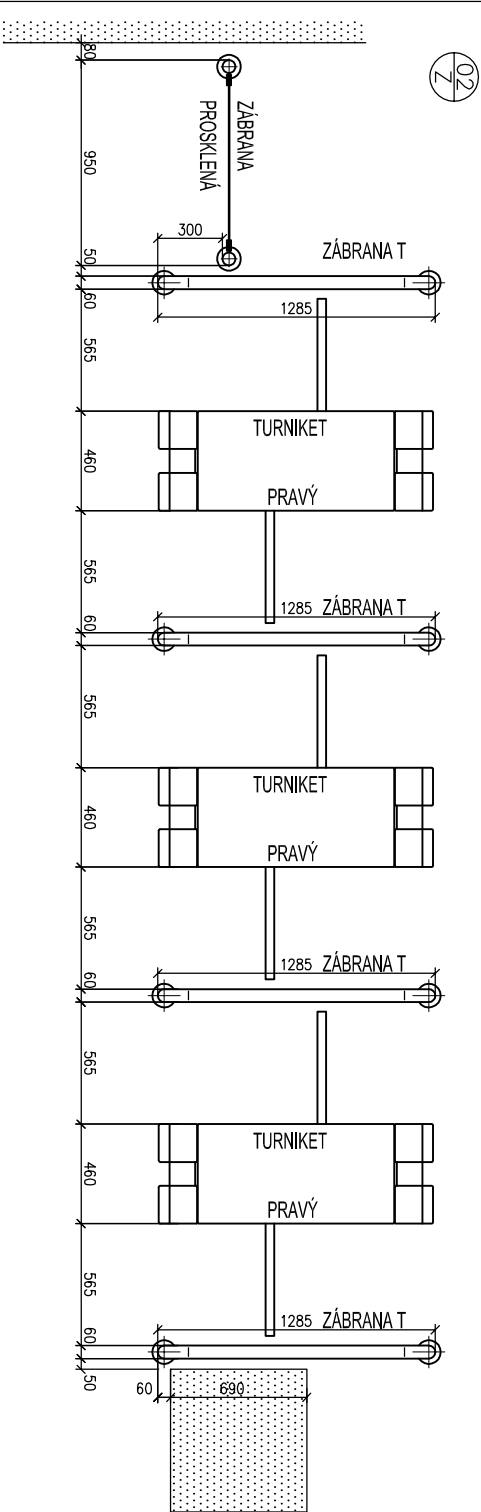

PODLAŽÍ					
1PP	1NP	2NP	3NP	4NP	STR
1					
CELK					1

PŘED PROVÁDĚNÍM OVĚŘIT NA STAVBĚ DLE SKUTEČNOSTI
TENTO VÝKRES NENÍ DÍLENSKÝM VÝKRESEM!