Stavba:	Investor:	Zakázka číslo:	SO:	Stupeň:	Datum:	Vypracoval:	Generální projektant:	Číslo přílohy:
MSCB	JIHOMORAVSKÝ KRAJ, zastoupený zastoupený Mgr. Michalem Haškem, hejtmanem Brno, Žerotínovo nám. 3/5, PSČ 601 82	0837	01	DPS	02/2011	T. Labík	K4 a.s. Kociánka 8/10, 612 00 Brno	P07

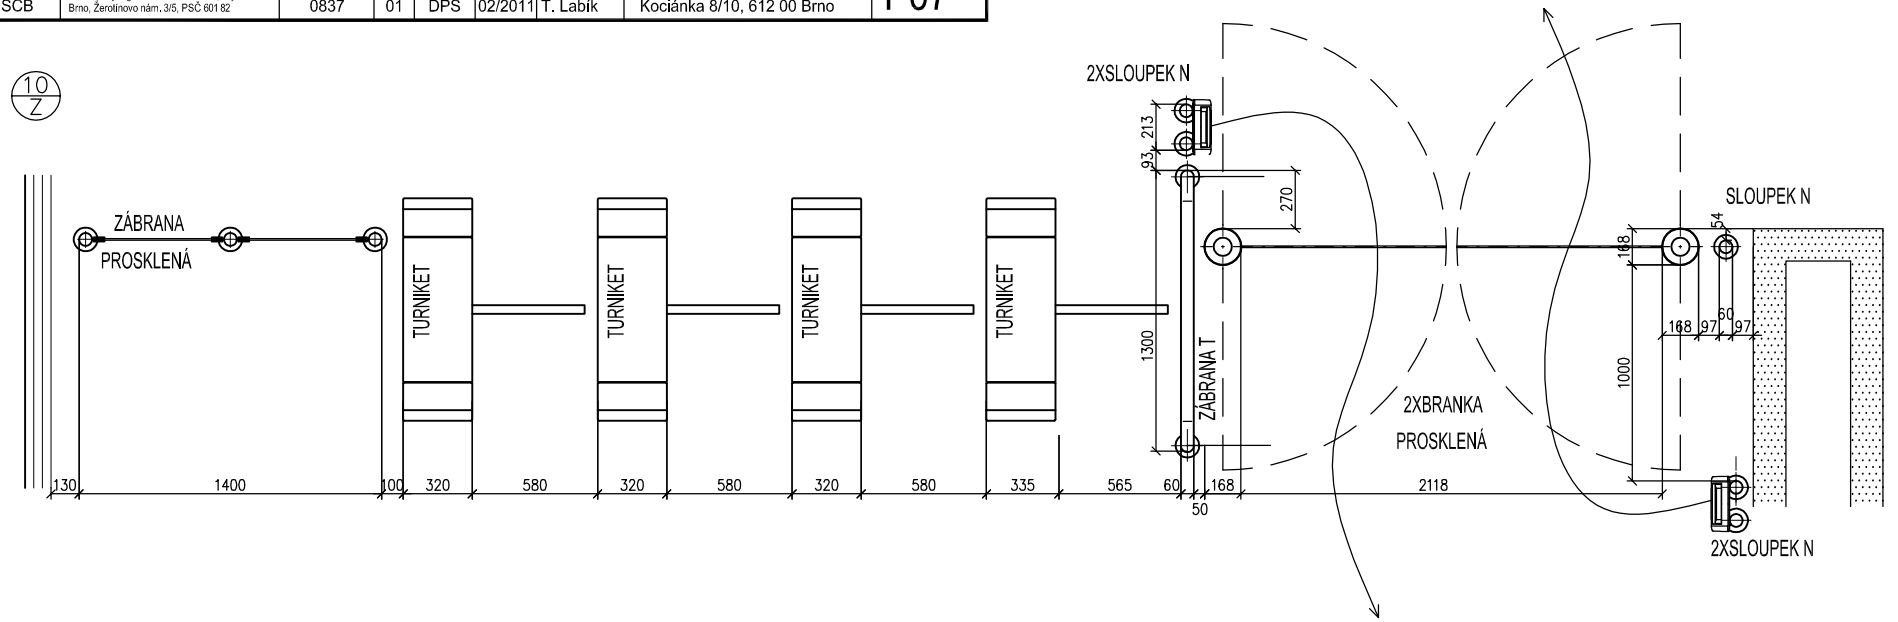

PODLAŽÍ						CELK
1PP	1NP	2NP	3NP	4NP	STŘ	
			1			1

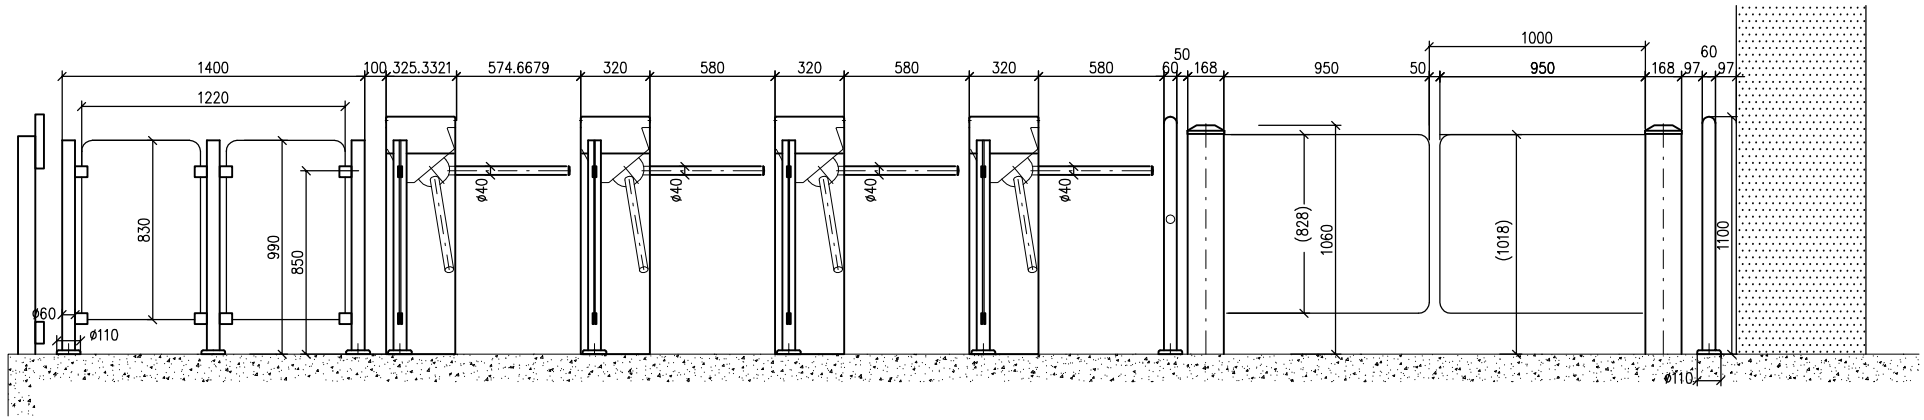

PŘED PROVÁDĚNÍM OVĚŘIT NA STAVBĚ DLE SKUTEČNOSTI

TENTO VÝKRES NENÍ DÍLENSKÝM VÝKRESEM!