


Stavba:	Investor:	Zakázka číslo:	SO:	Supeř:	Datum:	Výpracoval:	Generální projektant:	Číslo přílohy:
MSCB	JHOMKOVSKÝ KRAJ zastoupený Zastupitelstvím Jihomoravského úřadu Brno, Zastupitelstvo úřadu, 581 001 02	0837	01	DPS	02/2011	L.Kopřivnář	K4 a.s. Kochánka 8/10, 612 00 Brno	P08




OCELOVÝ POKLOP Z POROROŠTU

PŮDORYS - 1 díl

M 1:25

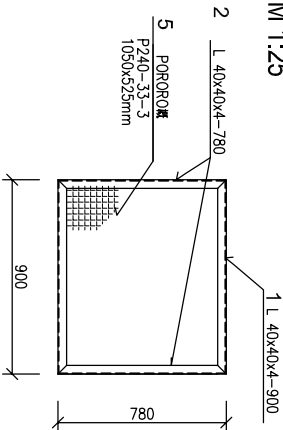


PODLAŽÍ						
1PP	1NP	2NP	3NP	4NP	STR	CELK
1						1

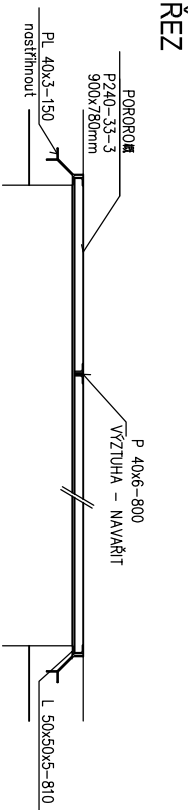

POPS:
OCELOVÝ POKLOP ANGLICKÉHO DVORKU Z POROROŠTU, OSAZENÝ DO OCELOVÉHO RÁMU
KOTVENÍ PRACNÝ RÁMU OSADIT PŘED PROVÁDĚNÍM ZATEPLENÍ FASÁDY DO PŘÍPRAVENÝCH KÁPES VE ZDIVU (resp. BETONU),
A ZABETONOVAT. V RÁMU BUDE OSAŽENO 8 ks POKLOP ť. 900mm
HMOTNOST: 303,40 kg
POVRCHOVÁ ÚPRAVA: ŽÁROVĚ ZINKOVÁNO

Výpis oceli - Z/33						
Poř.	Profil	Délka (m) 1 ks	Ks	Délka (m) celk.	Hmotnost (kg) 1 bm (m2)	Hmotnost (kg) celkem
1	L 40x40x4	0,780	16	12,480	2,420	30,20
2	L 40x40x4	0,900	16	14,400	2,420	34,95
3	L50x50x5	0,810	2	1,620	3,770	6,11
4	L50x50x5	7,320	2	14,640	3,770	55,19
5	PL 40x3	0,150	14	2,100	0,942	1,98
6	PL 40x3	0,250	10	2,500	0,942	2,36
7	PL 40x6	0,800	3	2,400	1,880	4,51
8	pororošť P240-33-3 30x3	0,9x0,76	8	5,472	28,100	153,76
Hmotnost (kg)						288,96
5% sváry, spoj.materiál						14,45
Hmotnost celkem kg						303,4

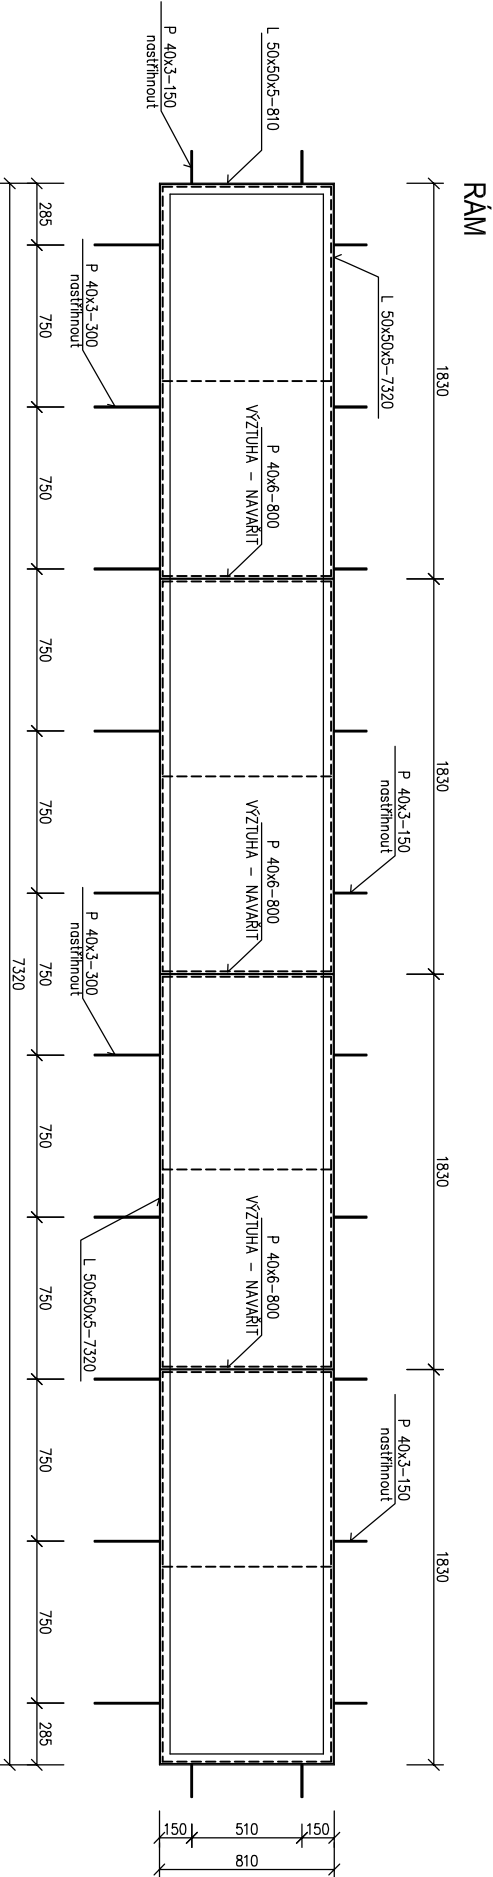

PŘED PROVÁDĚNÍM OVĚŘIT NA STAVBĚ DLE SKUTEČNOSTI
TENTO VÝKRES NENÍ DÍLENSKÝM VÝKRESEM!