



Stavba:	Investor:	Zakazka číslo:		SO:	Stupeň:	Datum:	Vypracoval:	Generální projektant:	Číslo přílohy:
MSCB	JIHOMORAVSKÝ KRAJ, zastoupený zastoupený Mgr. Michalem Háskem, hejmanem Brno, Zveřilovo nám. 3/6, PSČ 601 82	0837	01	DPS	02/2011	T. Labík	K4 a.s., Kociánka 8/10, 612 00 Brno		P16

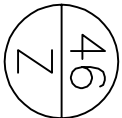


OPLÁŠTĚNÍ AKUSTICKÝMI PANELEMI


POHLED C-C'

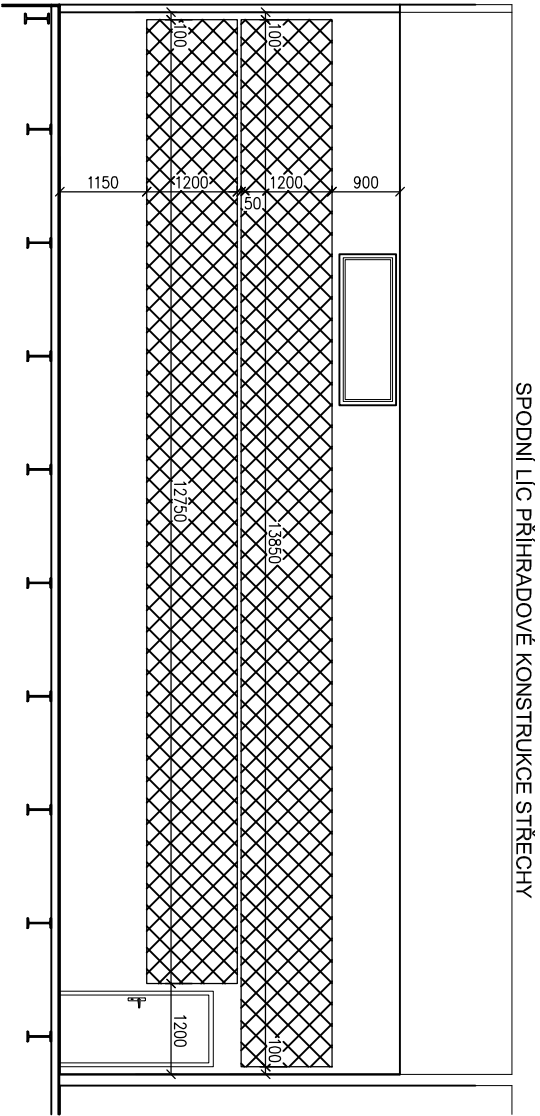

POHLED A-A'

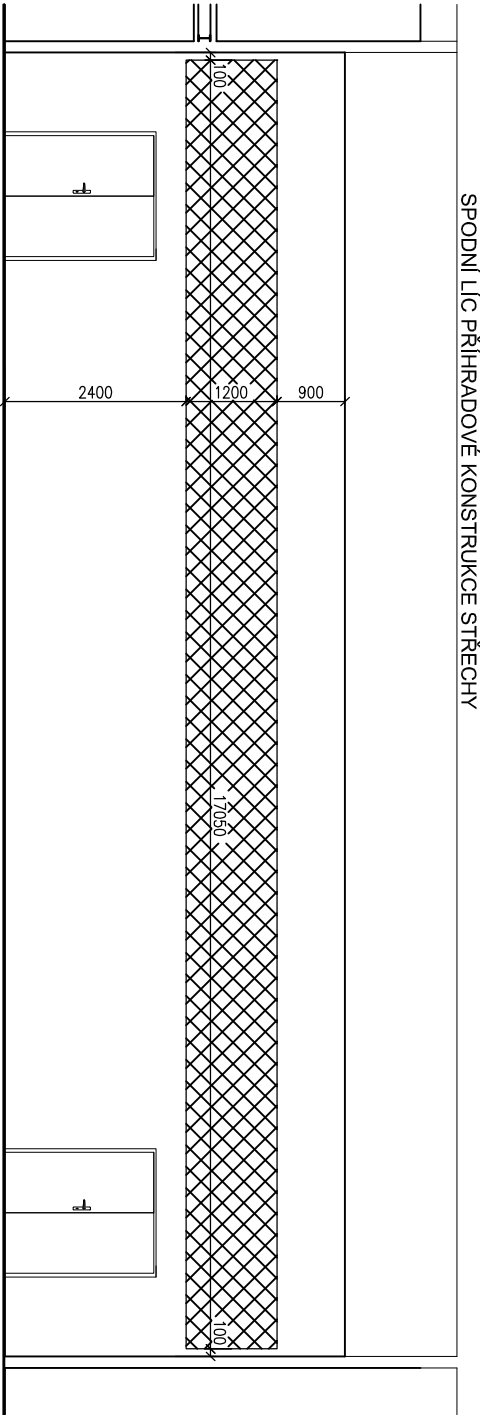


ZAKRESLENÍ POHLEDŮ

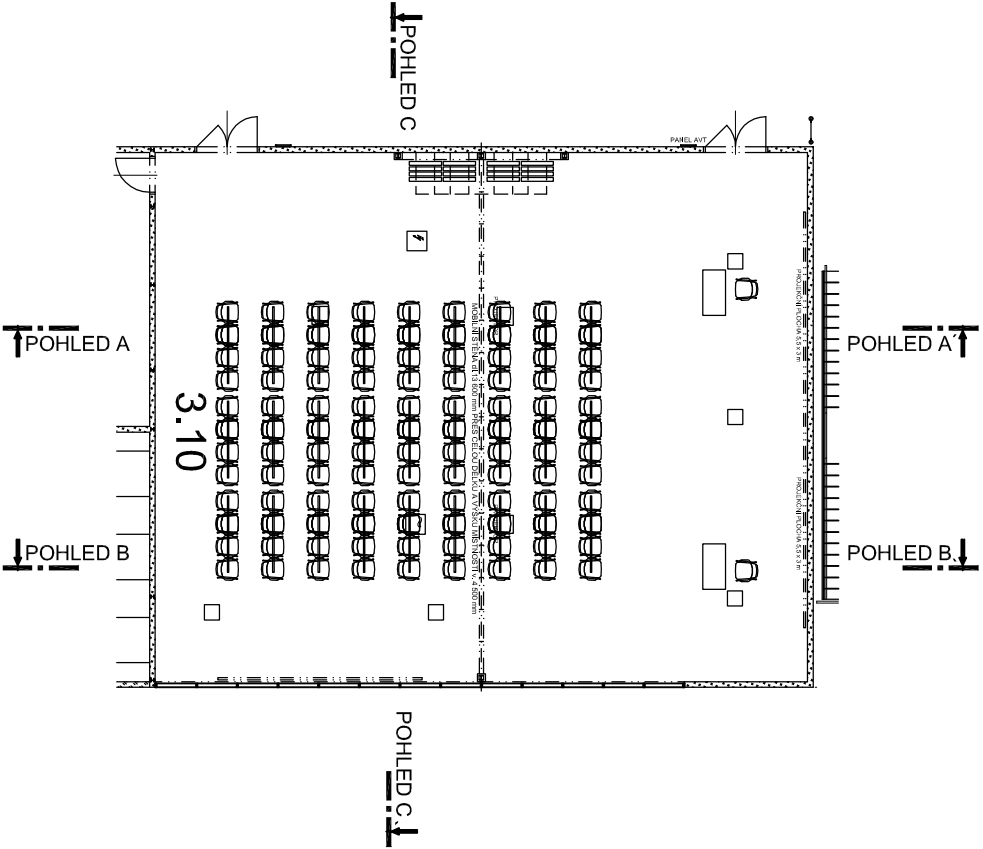

AKUSTICKÝ OBKLAD

POHLED - M ²				CELK. M ²
A-A'	B-B'	C-C'		
20,5	7,3	32		59,8

POHLED B-B'

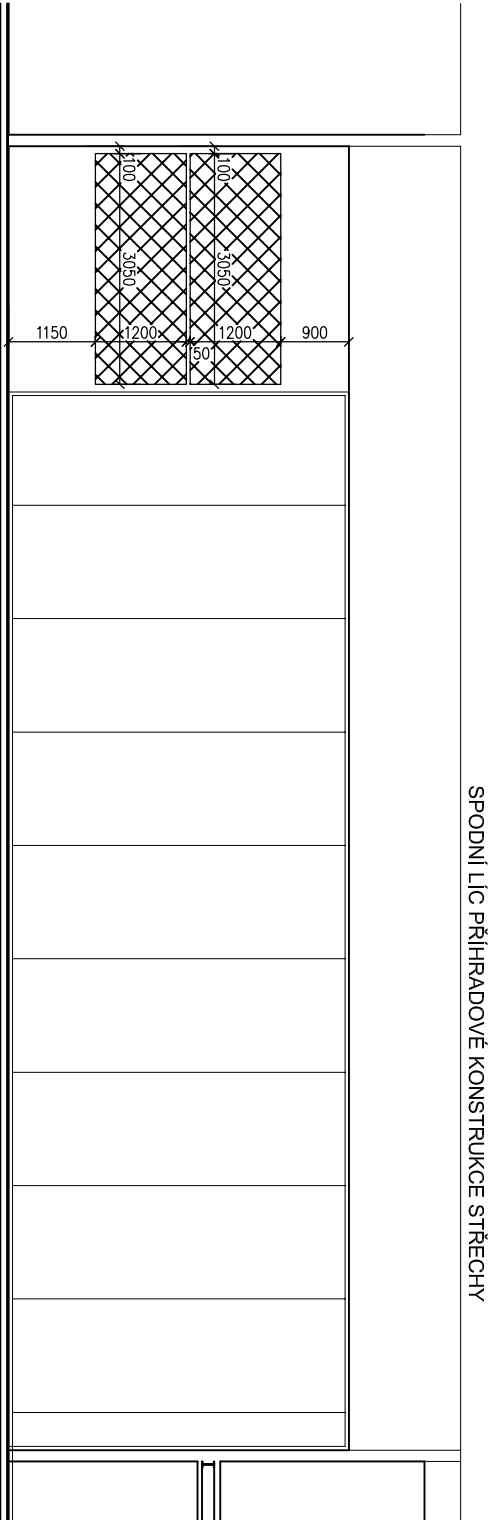

PŘED PROVÁDĚNÍM OVĚŘIT NA STAVBĚ DLE SKUTEČNOSTI
TENTO VÝKRES NENÍ DÍLENSKÝM VÝKRESEM!