

VSTUPNÍ PŘÍSTŘEŠEK - DETAILS

Stavba:	Investor:	Zakázka číslo:	SO:	Stupeň:	Datum:	Vypracoval:	Generální projektant:	Číslo přílohy:
MSCB	JIHOMORAVSKÝ KRAJ, zastoupený zastoupený Mgr. Michalem Háškem, nejmenem Brno, Zveřetovo nám. 3/5, PSC 601 82	0837	01	DPS	02/2011	Ing. Labík	K4 a.s. Kociánka 8/10, 612 00 Brno	12


LEMOVÁNÍ OKENNÍCH OTVORŮ

ČELNÍ OTVOR


VNĚJŠÍ OPLAŠTĚNÍ
ŘEZ
FALCOVANÝ PLECH
POLYPROPYLENOVÁ STRUKTUROVANÁ ROHOŽ
LEPENÝ MODIFIKOVANÝ ASFALTOVÝ PÁS
CEMENTOTŘÍSKOVÉ DESKY
PODKLADNÍ PLECH
POMOCNÁ KONSTRUKCE
NOSNÝ OCELOVÝ RÁM

0,7mm
16mm
2mm
tr 34/4
159mm

NAPOJENÍ JEN SCHEMATICKÉ, VÍCE
SAMOSTATNÝ DETAIL

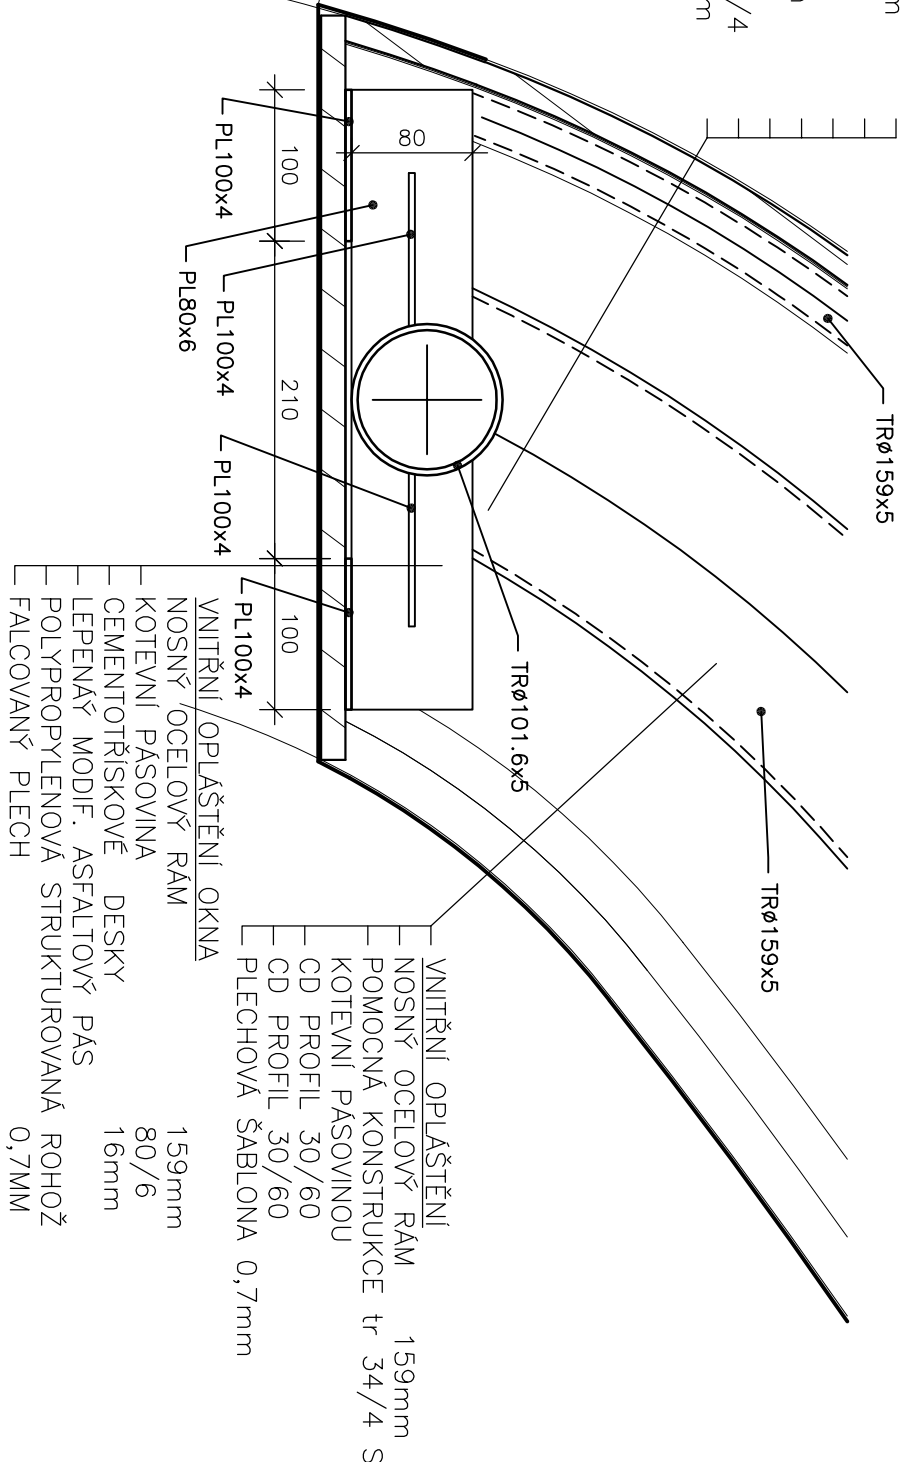

PŮDORYS

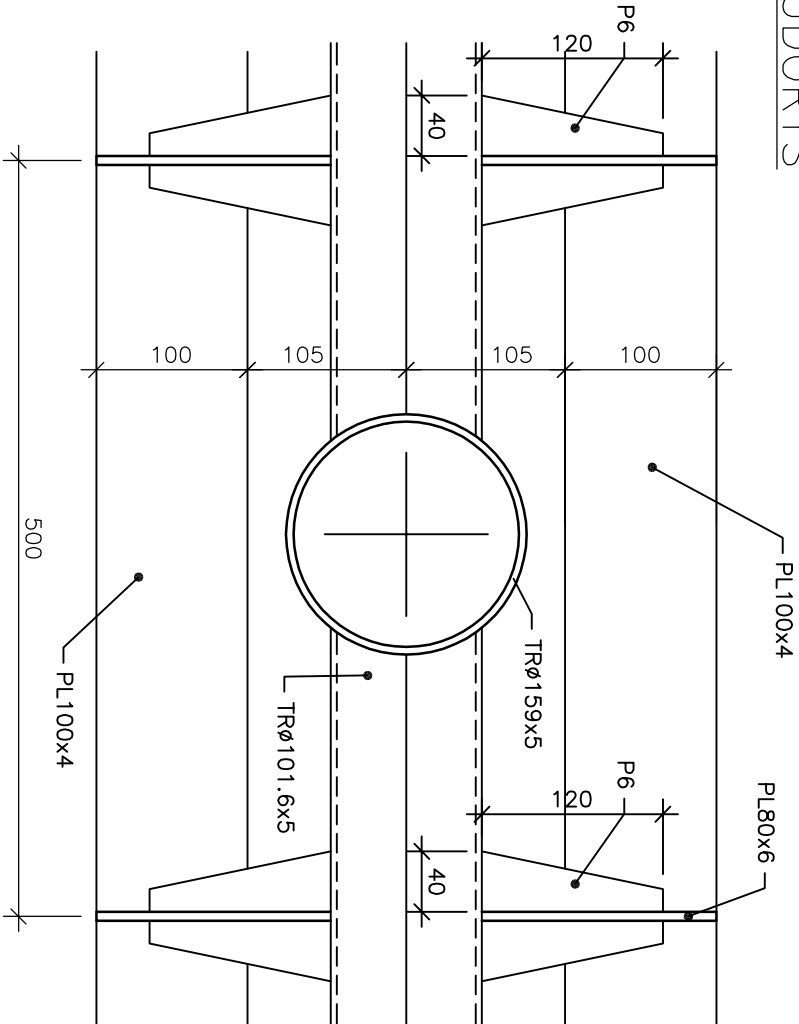

POHLED

