


Stavba:	Investor:	Zakázka číslo:	SO:	Stupeň:	Datum:	Vypracoval:	Generální projektant:	Číslo přílohy:
MSCB	JHOMORAVSKÝ KRAJ, zastoupený zastoupený Mgr. Michalem Háškem, hejmanem Brno, Žerotínovo nám. 35, PSČ 602 00	0837	01	DPS	02/2011	Ing. Labík	K4 a.s. Kodáňka 8/10, 612 00 Brno	25

ZAČÁTEK A UKONČENÍ OPLÁŠTĚNÍ - shromažďovací příštířešek

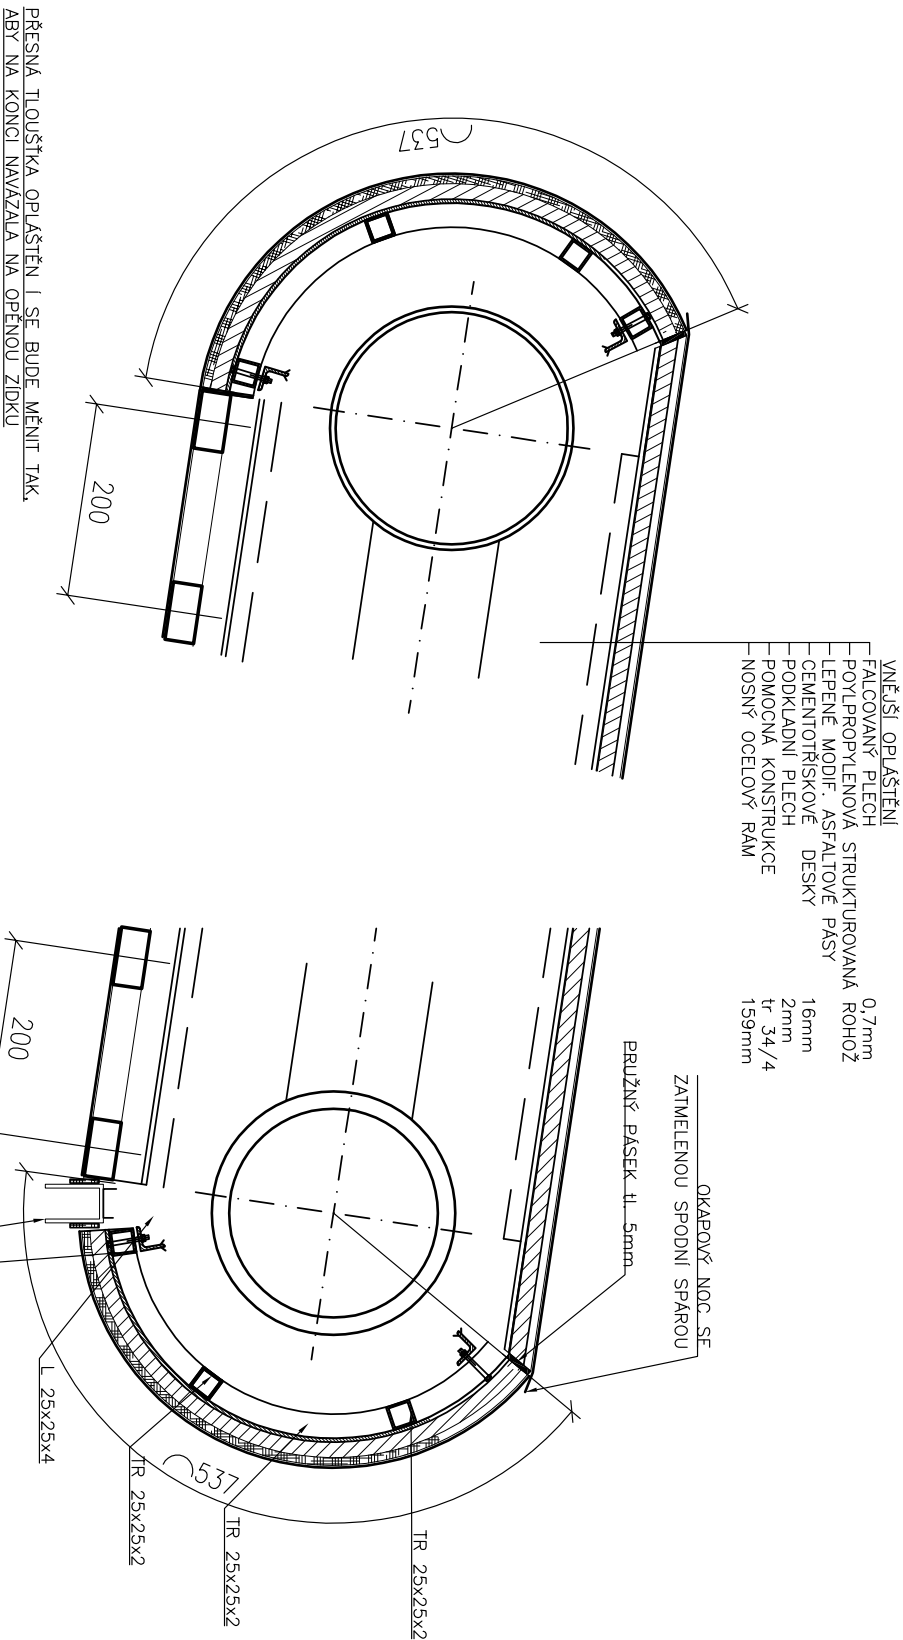

POZNÁMKA:

- 1) VÝKRES NENÍ DÍLENSKOU DOKUMENTACÍ
- 2) PŘESNÉ ZAKRIVĚNÍ OPLÁŠTĚNÍ BUDE UPŘESNĚNO PODLE SKUTEČNÉHO ZAMĚŘENÍ NOSNÉ OCELOVÉ KONSTRUKCE
- 3) POD VNĚJŠÍ OPLÁŠTĚNÍ SHROMAŽDVOVACÍHO PŘÍSTŘEŠKU BUDE POUŽITO JAKO ROZMÁŠECÍ KONSTRUKCE KRUHOVÁ TRUBKA: NA KRUHOVÝCH TRUBKÁCH BUDE PŘIVÁŘENA PÁSOVÁ OCEL
- 4) MEZI ASFALTOVÝM PÁSEM NA CEMENTOTRÍSKOVÝCH DESKÁCH A HLINIKOVÝM PLECHY BUDE POUŽIT VYSOCE DIFUZNÍ NOSNÝ 3-VRSTVÝ PÁS PRO ŠIKMÉ STŘECHY, VELMI PEVNÁ KOMBINACE POLYPROPYLENOVÝCH TEXTILŮ S NAKAŠIKOVANOU POLYPROPYLENOVOU STRUKTUROVANOU ROHOŽÍ VE TVARU NOPU.