



ŘEZ A-A'

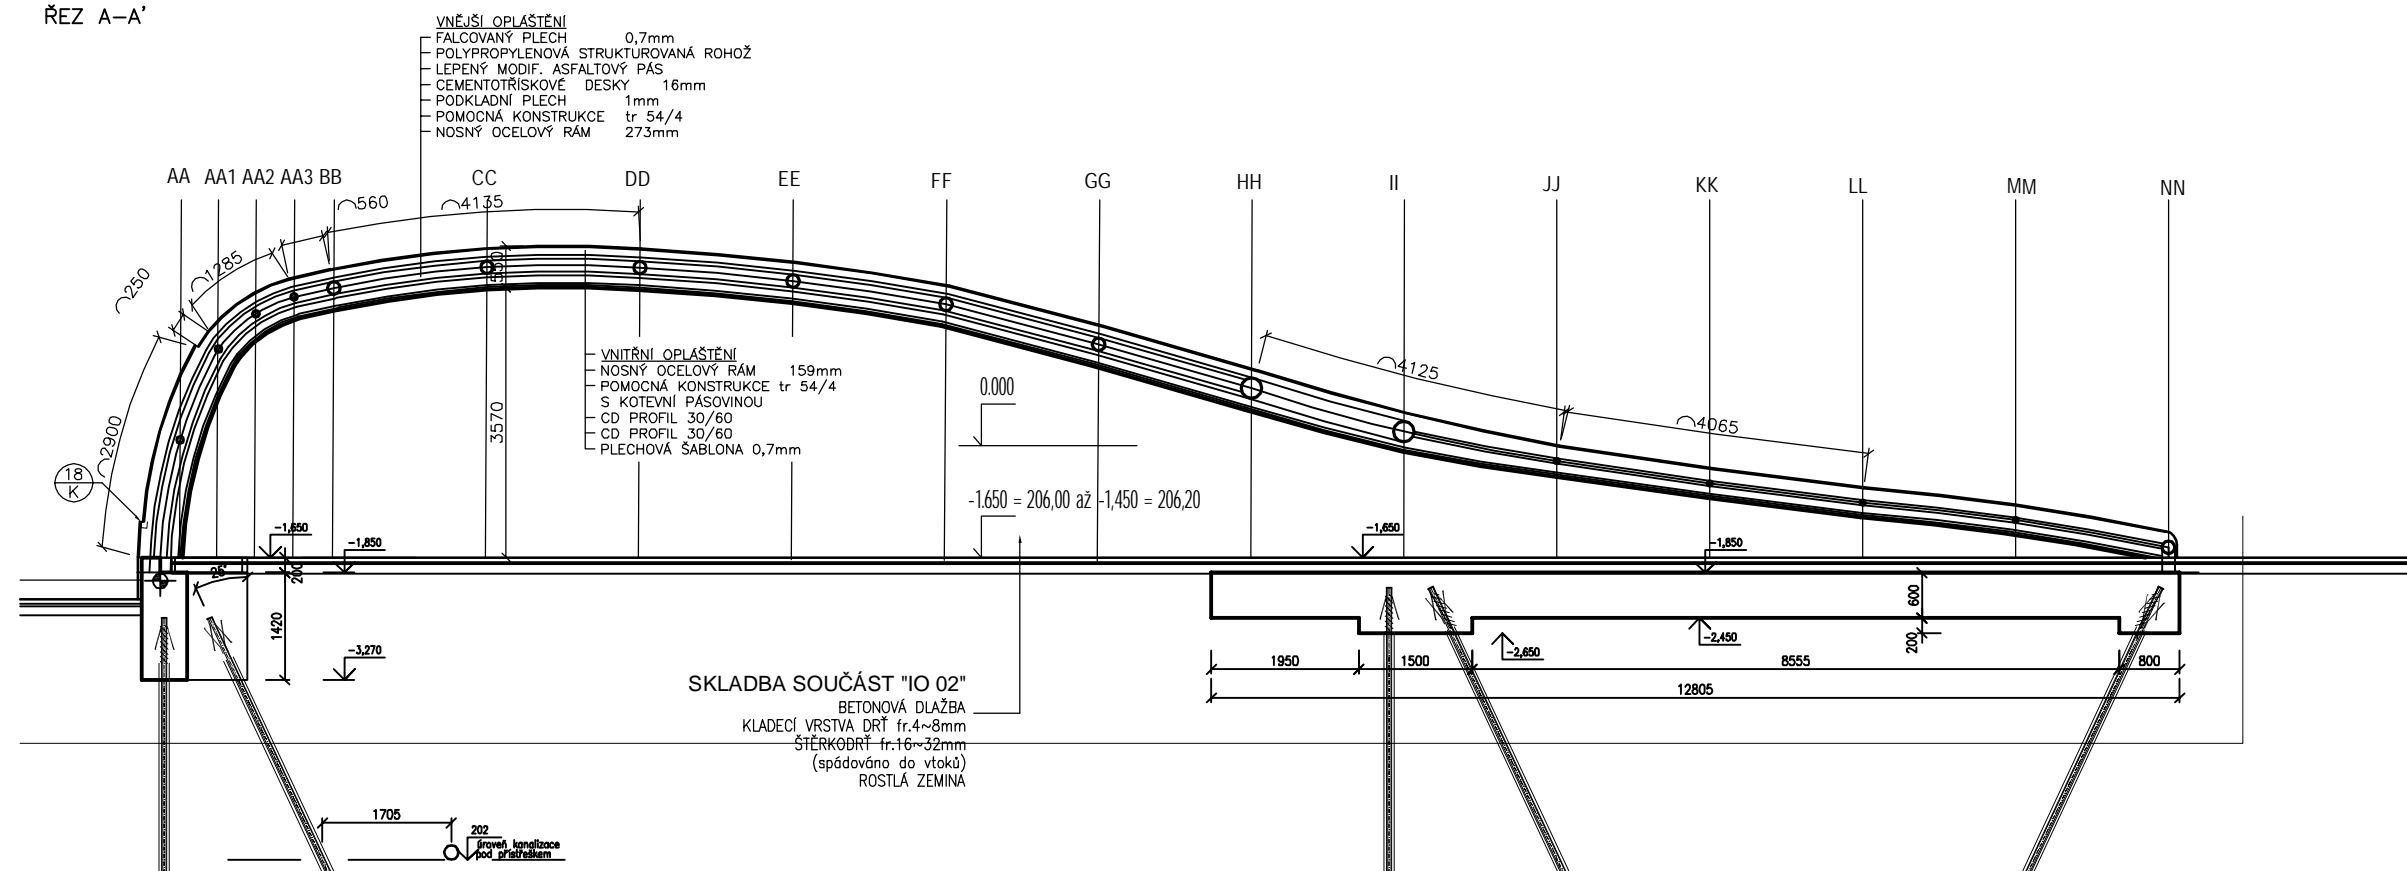

ŘEZ B-B'

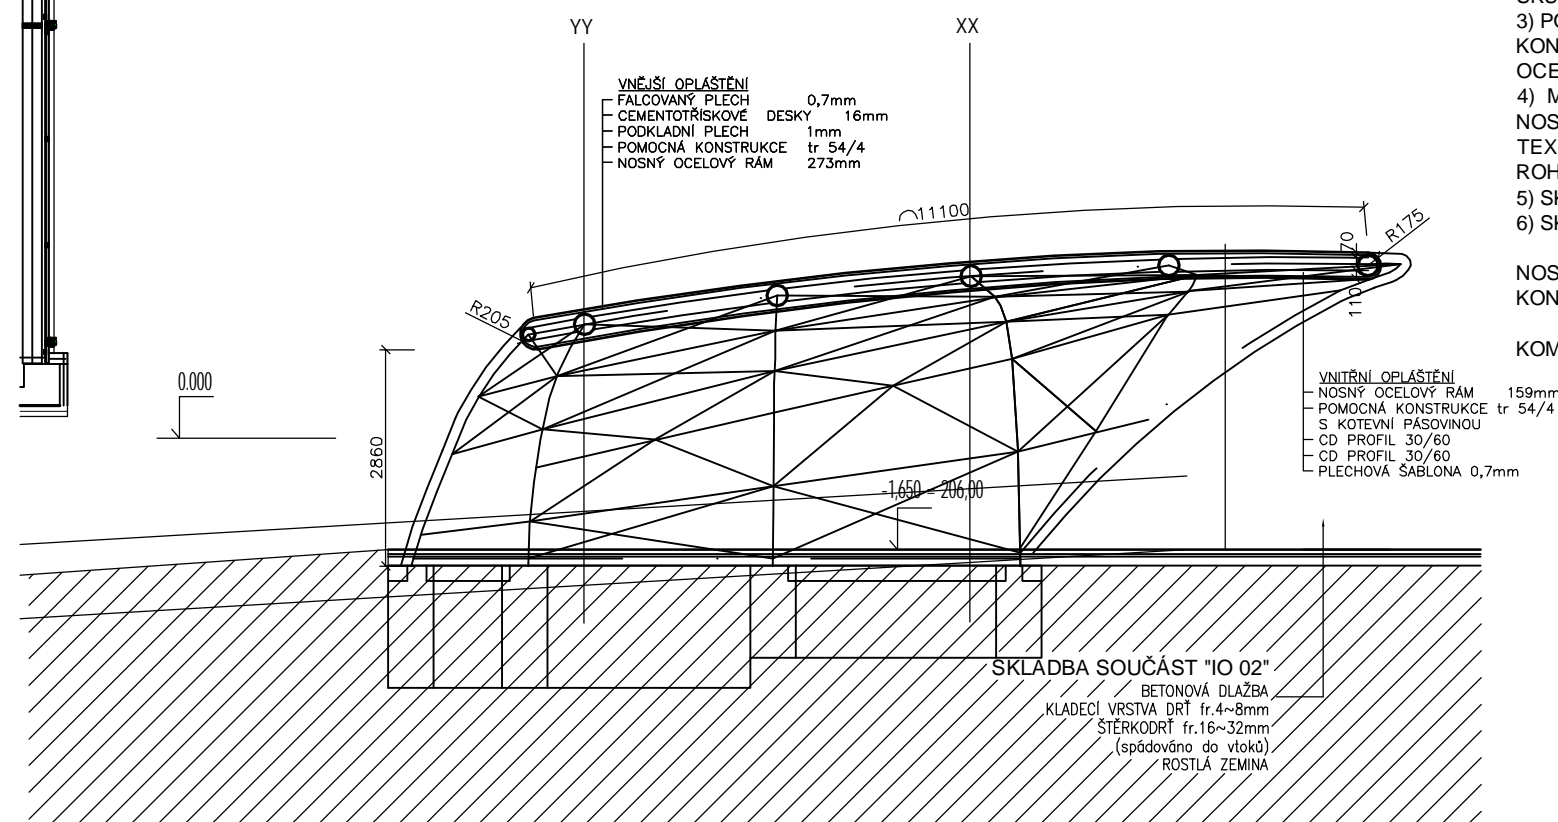

- 1) VÝKRES NENÍ DÍLENSKOU DOKUMENTACÍ
- 2) PŘESNÉ ZAKRÍVENÍ OPLÁSTĚNÍ SHROMAŽĎOVACÍHO PŘÍSTŘEŠKU BUDE UPŘESNĚNO PODLE SKUTEČNÉHO ZAMĚŘENÍ NOSNÉ OCELOVÉ KONSTRUKCE
- 3) POD VNĚJŠÍ OPLÁSTĚNÍ SHROMAŽĎOVACÍHO PŘÍSTŘEŠKU BUDE POUŽITO JAKO ROZNAŠEČÍ KONSTRUKCE KRUHOVÁ TRUBKA TR 54X4. NA KRUHOVÝCH TRUBKÁCH BUDE PŘÍRAŘENA PÁSOV OCEL PL 100X4
- 4) MEZI CEMENTOTŘÍSKOVÝMI DESKAMI A HLINÍKOVÝMI PLECHY BUDE POUŽIT VÝSOCE DIFUZNÍ NOSNÝ 3-VRSTVÝ PÁS PRO ŠIKMÉ STŘECHY, VELMI PEVNÁ KOMBINACE POLYPROPYLENOVÝCH TEXTILIÍ A VODOTĚSNÉ FÓLIE S NAKAŠIROVANOU POLYPROPYLENOVOU STRUKTUROVANOU ROHOŽÍ VE TVARU NOPŮ.
- 5) SKLADBA POCHŮŽÍ PLOCHY A PODÉLNÉ VPUS TI JSOU ŘEŠENY POPSÁNA V ČÁSTI KOMUNIKACÍ
- 6) SKLADBA KONSTRUKCE BUDE DOPLNĚNA O POJISTNOU HYDROIZOLACI, ZPEVNĚNÉ MŘÍŽKOU


NOSNÁ OCELOVÁ KONSTRUKCE " SHROMAŽĎOVACÍHO PŘÍSTŘEŠKU " VIZ VIZ. F.1.1.2 STAVEBNĚ KONSTRUKČNÍ ČÁST

KOMPLETNÍ ŘEŠENÍ MUSÍ BÝT PRŮBĚŽNĚ KONZULTOVÁNO NA STAVBĚ S PROJEKTANTY

$$\pm 0,000 = 207,650 \text{ m n.m.}$$

VÝŠKOVÝ SYSTÉM: BALT p.v.

[illegible]

GENERALNÍ PROJEKTANT: GENERAL DESIGNER:		JIHOMORAVSKÝ KRAJ, zastoupený Mgr. Michalem Haškem, hejmanem Brno, Žerotínovo nám. 3/5, PSČ 601 82		INVESTOR : CLIENT:		AUTORIZACE: AUTHORIZED BY:	
<div></div>		JIHOMORAVSKÝ KRAJ, zastoupený Mgr. Michalem Haškem, hejmanem Brno, Žerotínovo nám. 3/5, PSČ 601 82		OBJEDNATEL: PROJECT MANAGER:		ČÍSLO PŘÍKAZU: DRAWING SET NUMBER:	
K4 a.s.				SUBODAVATEL: SUBCONTRACTOR:			
Kociánka 8, BRNO 612 00 tel.: +420 541 126 611 fax.: +420 541 126 610 e-mail: brno@k4.cz www.k4.cz							
NÁZEV AKCE: TITLE:		MORAVIAN SCIENCE CENTRE BRNO		MANAŽER PROJEKTU: PROJECT DIRECTOR:		Ing. Jiří Heisl	
				ARCHITEKT: ARCHITECT:		Ing. arch. Zdenka Němcová	
				HLAVNÍ INŽENÝR: CHIEF PROJECT MANAGER:		Ing. Marek Svoboda	
				PROJEKTANT: DESIGNER:		Ing. Marek Svoboda	
				ZAKÁZKA Č.: CONTRACT NO.:		837	ODDÍL: 05 PART:
STAVEBNÍ OBJEKT: BUILDING PART:		SO 01 Modernizace objektu MSCB		DATUM: DATE:		únor 2011	
				MĚŘÍTKO: SCALE:		1:100	
OBCHODNÍ SOUBOR: PACKAGE:		F1.1.1 Architektonické a stavebně technické řešení		STUPĚN PD: PROJECT STATUS:		DPS	
				KÓD DOKUMENTACE: CODE:		F1.1.1	
OBSAH: CONTENT:		SHROMAŽŤOVACÍ PŘÍSTŘEŠEK - ŘEZ B-B'		ČÍSLO VÝKRESU: DRAWING NUMBER:		REVIZE: REVISION:	
						0837_05_02_157_00	