PODROBNÉ ŘEŠENÍ VENKOVNÍHO PŘÍSTŘEŠKU A SHROMAŽĎOVACÍHO PŘÍSTŘEŠKU JE PODROBNĚ SAMOSTATNÝMI VÝKRESY - SOUČÁST TOHOTO OBJEKTU

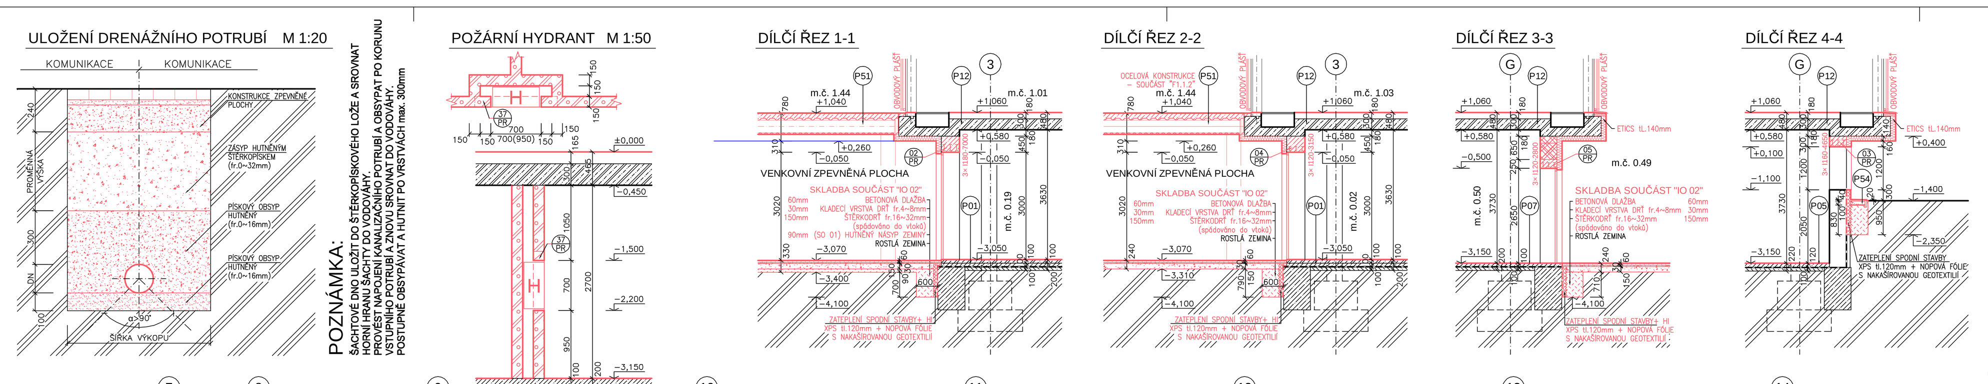

17) NOVÉ ZDĚNÉ PŘÍČKY V MÍSTNOSTECH č. 0.54 (STROJOVNA VZT), č. 0.58 (SKLAD EXPONÁTŮ), č. 0.83 (CHODBA), č. 0.84 (VZT KOMORA) A č. 0.85 (VZT KOMORA) BUDOU VYZDĚNY PO INSTALACI ZAŘÍZENÍ A ROZVODŮ VZT - ČÁST "F1.1.4c - VZDUCHOTECHNIKA"
18) NOVÉ DOZDÍVKY STÁVAJÍCÍCH OKENNÍCH OTVORŮ V OBVODOVÉ STĚNĚ BUDOU VYZDĚNY PO INSTALACI ZAŘÍZENÍ A ROZVODŮ VZT - ČÁST "F1.1.4c - VZDUCHOTECHNIKA"
19) PŘEDSTĚNOVÉ INSTALACE ZÁVĚSNÝCH ZAŘIZOVACÍCH PŘEDMĚTŮ ZTI BUDOU OPLÁŠTĚNY SDK DESKAMI "GREEN" 2× tl.12,5m
20) HORNÍ HRANA (STYK SVISLÉHO A VODOROVNÉHO) KERAMICKÉHO OBKLADU NA PŘEDSTĚNOVÝCH INSTALACÍ BUDE UKONČEN DURALOVOU OBKLADOVOU LIŠTOU HRANATÉHO TVARU
21) V MÍSTNOSTECH 0.18 A 0.19 JSOU PATRNÉ TRHLINY V BETONOVÉ PODLAHOVÉ DESCE. TYTO TRHLINY BUDOU SPONKOVÁNY OCELOVÝMI TRNY Ø10mm PO 400mm; SPÁRY BUDOU ZAPRAVENY PRYSKYŘIČNOU STĚRKOU

## 1.PP - LEGENDA MÍSTNOSTÍ:

| Č.M. | ÚČEL MÍSTNOSTI | PLOCHA [m²] | S.V. [m] | PODLAHA | | POVRCH.ÚPRAVA | POZNÁMKA |
|---|---|---|---|---|---|---|---|
| 0.01 | NEOBSAZENO | | | | | | |
| 0.02 | VSTUPNÍ HALA | 36,68 | 3,10 | P01 | LITÁ PODLAHA | VÁP.OMÍTKA ŠTUKOVÁ + OPRAVA OMÍTEK Z 30% | STROPNÍ PODHLED, pozn. 2) 600×600mm, minerál |
| 0.03 | VÝTAHOVÁ ŠACHTA | 2,97 | - | P05 | BEZPRAŠNÝ NÁTĚR | VÁP.OMÍTKA ŠTUKOVÁ | |
| 0.04 | SCHODIŠŤOVÝ PROSTOR | 22,52 | - | P01 | LITÁ PODLAHA | VÁP.OMÍTKA ŠTUKOVÁ + OPRAVA OMÍTEK Z 30% | |
| 0.05 | NEOBSAZENO | | | | | | |
| 0.06 | CHODBA | 28,00 | 3,00 | P02 | KERAMICKÁ DLAŽBA | VÁP.OMÍTKA ŠTUKOVÁ | STROPNÍ PODHLED, pozn. 2) 600×600mm, minerál |
| 0.07 | WC - MUŽI - NÁVŠTĚVNÍCI | 20,73 | 2,70 | P02 | KERAMICKÁ DLAŽBA | KERAMICKÝ OBKLAD VÝŠKA OBKLADU 2,70m | STROPNÍ PODHLED, pozn. 3) 600×600mm, minerál |
| 0.08 | WC - INVALIDÉ S ASISTENCÍ | 4,73 | 2,70 | P02 | KERAMICKÁ DLAŽBA | KERAMICKÝ OBKLAD VÝŠKA OBKLADU 2,70m | STROPNÍ PODHLED, pozn. 3) 600×600mm, minerál |
| 0.09 | ÚKLIDOVÁ MÍSTNOST | 4,41 | 2,70 | P02 | KERAMICKÁ DLAŽBA | KERAMICKÝ OBKLAD VÝŠKA OBKLADU 2,70m | STROPNÍ PODHLED, pozn. 3) 600×600mm, minerál |
| 0.10 | WC - ŽENY - NÁVŠTĚVNÍCI | 19,53 | 2,70 | P02 | KERAMICKÁ DLAŽBA | KERAMICKÝ OBKLAD VÝŠKA OBKLADU 2,70m | STROPNÍ PODHLED, pozn. 3) 600×600mm, minerál |
| 0.11 | ÚKLIDOVÁ MÍSTNOST - mycí stroj | 15,97 | 3,63 | P02 | KERAMICKÁ DLAŽBA | KERAMICKÝ OBKLAD v.3,63m + OPRAVA OMÍTEK Z 30% | |
| 0.12 | VSTUP DO KOLEKTORU | 18,99 | 3,73 | P05 | BEZPRAŠNÝ NÁTĚR | VÁP.OMÍTKA ŠTUKOVÁ + OPRAVA OMÍTEK Z 30% | |
| 0.13 | NEOBSAZENO | | | | | | |
| 0.14 | VENKOVNÍ VSTUP DO KOLEKTORU | 8,38 | - | P61 | SANACE BET. POVRCHU | SANACE ŽELEZOBETONOVÉ STĚNY "P62" | |
| 0.15 | CHODBA | 69,12 | 3,62 | P05 | BEZPRAŠNÝ NÁTĚR | VÁP.OMÍTKA ŠTUKOVÁ + OPRAVA OMÍTEK Z 30% | |
| 0.16 | SKLAD EXPONÁTŮ | 46,54 | 3,59 | P05 | BEZPRAŠNÝ NÁTĚR | VÁP.OMÍTKA ŠTUKOVÁ | OBKLAD STROPU, pozn. 6) kontaktní obklad, celková "REI 120/DP1" |
| 0.17 | STROJOVNA VZT | 28,21 | 3,63 | P05 | BEZPRAŠNÝ NÁTĚR | OMYVATELNÝ NÁTĚR v.3,63m + OPRAVA OMÍTEK Z 30% | |
| 0.18 | STROJOVNA - VODNÍ SVĚT | 26,73 | 3,63 | P05 | BEZPRAŠNÝ NÁTĚR | VÁP.OMÍTKA ŠTUKOVÁ | |
| 0.19 | ODPOČINKOVÁ MÍSTNOST PRO NÁVŠTĚVNÍKY | 322,67 | 3,10 | P04 | VYROVNÁNÍ PODLAHY | VÁP.OMÍTKA ŠTUKOVÁ + OPRAVA OMÍTEK Z 30% | STROPNÍ PODHLED, pozn. 2) 600×600mm, minerál |
| 0.20 | CHODBA | 61,18 | 3,61 | P05 | BEZPRAŠNÝ NÁTĚR | VÁP.OMÍTKA ŠTUKOVÁ + OPRAVA OMÍTEK Z 30% | |
| 0.21 | SKLAD | 19,23 | 3,00 | P01 | LITÁ PODLAHA | KERAMICKÝ OBKLAD v. 2,0 m + OPRAVA OMÍTEK Z 30% | STROPNÍ PODHLED, pozn. 2) 600×600mm, minerál |
| 0.22 | SKLAD | 30,13 | 3,00 | P01 | LITÁ PODLAHA | KERAMICKÝ OBKLAD VÝŠKA OBKLADU 3,00m | STROPNÍ PODHLED, pozn. 2) 600×600mm, minerál |
| 0.23 | SKLAD | 3,72 | 3,61 | P01 | LITÁ PODLAHA | KERAMICKÝ OBKLAD v. 2,0 m + OPRAVA OMÍTEK Z 30% | |
| 0.24 | SKLAD | 4,10 | 3,61 | P01 | LITÁ PODLAHA | VÁP.OMÍTKA ŠTUKOVÁ + OPRAVA OMÍTEK Z 30% | |
| 0.25 | SKLAD | 6,87 | 3,61 | P01 | LITÁ PODLAHA | VÁP.OMÍTKA ŠTUKOVÁ + OPRAVA OMÍTEK Z 30% | |
| 0.26 | SKLAD | 6,87 | 3,61 | P01 | LITÁ PODLAHA | VÁP.OMÍTKA ŠTUKOVÁ + OPRAVA OMÍTEK Z 30% | |
| 0.27 | SKLAD | 7,68 | 3,61 | P01 | LITÁ PODLAHA | KERAMICKÝ OBKLAD v. 2,0 m + OPRAVA OMÍTEK Z 30% | |
| 0.28 | CHODBA | 21,65 | 3,61 | P01 | LITÁ PODLAHA | VÁP.OMÍTKA ŠTUKOVÁ + OPRAVA OMÍTEK Z 30% | |
| 0.29 | SKLAD | 24,97 | 3,61 | P01 | LITÁ PODLAHA | VÁP.OMÍTKA ŠTUKOVÁ + OPRAVA OMÍTEK Z 30% | |
| 0.30 | ÚKLIDOVÁ MÍSTNOST | 2,06 | 3,62 | P02 | KERAMICKÁ DLAŽBA | KERAMICKÝ OBKLAD v. 2,0 m + OPRAVA OMÍTEK Z 30% | |
| 0.31 | ŠATNA | 24,47 | 3,62 | P06 | KERAMICKÁ DLAŽBA | VÁP.OMÍTKA ŠTUKOVÁ + OPRAVA OMÍTEK Z 30% | |
| 0.32 | UMÝVÁRNA | 4,09 | 3,62 | P02 | KERAMICKÁ DLAŽBA | KERAMICKÝ OBKLAD v. 2,0 m + OPRAVA OMÍTEK Z 30% | |
| 0.33 | PŘEDSÍŇ WC | 6,36 | 3,62 | P06 | KERAMICKÁ DLAŽBA | KERAMICKÝ OBKLAD | |
| 0.34 | WC | 6,38 | 3,62 | P06 | KERAMICKÁ DLAŽBA | KERAMICKÝ OBKLAD | |
| 0.35 | PŘEDSÍŇ WC | 6,31 | 3,61 | P06 | KERAMICKÁ DLAŽBA | KERAMICKÝ OBKLAD | |
| 0.36 | ŠATNA | 19,35 | 3,61 | P06 | KERAMICKÁ DLAŽBA | VÁP.OMÍTKA ŠTUKOVÁ + OPRAVA OMÍTEK Z 30% | |
| 0.37 | UMÝVÁRNA | 6,51 | 3,61 | P06 | KERAMICKÁ DLAŽBA | KERAMICKÝ OBKLAD | |
| 0.38 | WC | 6,33 | 3,61 | P06 | KERAMICKÁ DLAŽBA | KERAMICKÝ OBKLAD | |
| 0.39 | TECHNICKÁ MÍSTNOST SLP | 13,49 | 3,62 | P03 | PVC ANTISTATICKÉ | VÁP.OMÍTKA ŠTUKOVÁ + OPRAVA OMÍTEK Z 30% | |
| 0.40 | SKLAD EXPONÁTŮ | 127,03 | 3,59 | P05 | BEZPRAŠNÝ NÁTĚR | VÁP.OMÍTKA ŠTUKOVÁ + OPRAVA OMÍTEK Z 30% | OBKLAD STROPU, pozn. 6) kontaktní obklad, celková "REI 120/DP1" |
| 0.41 | SKLAD EXPONÁTŮ | 129,87 | 3,59 | P05 | BEZPRAŠNÝ NÁTĚR | VÁP.OMÍTKA ŠTUKOVÁ + OPRAVA OMÍTEK Z 30% | OBKLAD STROPU, pozn. 6) kontaktní obklad, celková "REI 120/DP1" |
| 0.42 | SKLAD EXPONÁTŮ | 123,86 | 3,59 | P05 | BEZPRAŠNÝ NÁTĚR | VÁP.OMÍTKA ŠTUKOVÁ + OPRAVA OMÍTEK Z 30% | OBKLAD STROPU, pozn. 6) kontaktní obklad, celková "REI 120/DP1" |
| 0.43 | CHODBA | 137,66 | 3,60~ ~3,72 | P05 | BEZPRAŠNÝ NÁTĚR | VÁP.OMÍTKA ŠTUKOVÁ + OPRAVA OMÍTEK Z 30% | |
| 0.44 | VÝTAHOVÁ ŠACHTA | 6,93 | - | P05 | BEZPRAŠNÝ NÁTĚR | VÁP.OMÍTKA ŠTUKOVÁ | |
| 0.45 | ODPADOVÉ HOSPODÁŘSTVÍ | 15,80 | 2,77 | P05 | BEZPRAŠNÝ NÁTĚR | VÁP.OMÍTKA ŠTUKOVÁ + OPRAVA OMÍTEK Z 30% | |
| 0.46 | SKLAD EXPONÁTŮ | 68,52 | 3,59 | P05 | BEZPRAŠNÝ NÁTĚR | VÁP.OMÍTKA ŠTUKOVÁ + OPRAVA OMÍTEK Z 30% | OBKLAD STROPU, pozn. 6) kontaktní obklad, celková "REI 120/DP1" |
| 0.47 | NEOBSAZENO | | | | | | |
| 0.48 | VÝMĚNÍKOVÁ STANICE | 60,73 | 3,73 | P05 | BEZPRAŠNÝ NÁTĚR | OMYVATELNÝ NÁTĚR v.3,73m + OPRAVA OMÍTEK Z 30% | |
| 0.49 | TECHNICKÝ DVŮR | 104,01 | - | - | BETONOVÁ ZÁMKOVÁ DLAŽBA | SANACE ŽELEZOBETONOVÉ STĚNY "P63" | DLAŽBA SOUČÁSTÍ OBJEKTU "IO 02 - Komunikace a zp. plochy" |
| 0.50 | ROZVODNA NN | 38,73 | 3,73 | P07 | DIELEKTR. KOBEREC | VÁP.OMÍTKA ŠTUKOVÁ + OPRAVA OMÍTEK Z 30% | |
| 0.51 | TRAFO | 16,84 | 3,73 | | | VÁP.OMÍTKA ŠTUKOVÁ | |
| 0.52 | TRAFO | 18,47 | 3,73 | | | VÁP.OMÍTKA ŠTUKOVÁ | |
| 0.53 | ROZVODNA VN | 28,49 | 3,73 | P07 | DIELEKTR. KOBEREC | VÁP.OMÍTKA ŠTUKOVÁ + OPRAVA OMÍTEK Z 30% | |
| 0.54 | STROJOVNA VZT | 120,39 | 3,73 | P05 | BEZPRAŠNÝ NÁTĚR | VÁP.OMÍTKA ŠTUKOVÁ + OPRAVA OMÍTEK Z 30% | |
| 0.55 | ŠACHTA VZT | 35,07 | 19,00 | P05 | BEZPRAŠNÝ NÁTĚR | VÁP.OMÍTKA ŠTUKOVÁ + OPRAVA OMÍTEK Z 30% | |
| 0.56 | VÝTAHOVÁ ŠACHTA | 15,96 | - | P05 | BEZPRAŠNÝ NÁTĚR | VÁP.OMÍTKA ŠTUKOVÁ | |
| 0.57 | PROSTOR POD RAMPOU | - | - | | | | |
| 0.58 | SKLAD EXPONÁTŮ | 90,08 | 3,69 | P05 | BEZPRAŠNÝ NÁTĚR | VÁP.OMÍTKA ŠTUKOVÁ + OPRAVA OMÍTEK Z 30% | DLAŽBA SOUČÁSTÍ OBJEKTU "IO 02 - Komunikace a zp. plochy" |
| 0.59 | CHODBA | 47,09 | 2,97 3,73 | P05 | BEZPRAŠNÝ NÁTĚR | VÁP.OMÍTKA ŠTUKOVÁ + OPRAVA OMÍTEK Z 30% | |
| 0.60 | CHODBA | 22,39 | 2,70 | P09 | LITÁ PODLAHA | VÁP.OMÍTKA ŠTUKOVÁ + OPRAVA OMÍTEK Z 30% | |
| 0.61 | ŠATNA - MUŽI | 7,72 | 2,70 | P10 | LITÁ PODLAHA | VÁP.OMÍTKA ŠTUKOVÁ + OPRAVA OMÍTEK Z 30% | |
| 0.62 | SOCIÁLNÍ ZAŘÍZENÍ - MUŽI | 6,04 | 2,70 | P11 | KERAMICKÁ DLAŽBA | KERAMICKÝ OBKLAD v.2,70m + OPRAVA OMÍTEK Z 30% | |
| 0.63 | ŠATNA - ŽENY | 9,50 | 2,70 | P10 | LITÁ PODLAHA | VÁP.OMÍTKA ŠTUKOVÁ | |
| 0.64 | SOCIÁLNÍ ZAŘÍZENÍ - ŽENY | 6,79 | 2,70 | P11 | KERAMICKÁ DLAŽBA | KERAMICKÝ OBKLAD v.2,70m + OPRAVA OMÍTEK Z 30% | |
| 0.65 | ÚKLIDOVÁ KOMORA | 1,53 | 2,70 | P11 | KERAMICKÁ DLAŽBA | KERAMICKÝ OBKLAD v.2,70m + OPRAVA OMÍTEK Z 30% | |
| 0.66 | ZÁDVEŘÍ | 6,61 | 2,70 | P49 | ČISTÍCÍ ZÓNA | VÁP.OMÍTKA ŠTUKOVÁ + OPRAVA OMÍTEK Z 30% | |
| 0.67 | VÝTAHOVÁ ŠACHTA | 1,53 | - | P05 | BEZPRAŠNÝ NÁTĚR | VÁP.OMÍTKA ŠTUKOVÁ | |
| 0.68 | SKLAD | 15,82 | 0,00~ ~2,70 | P05 | BEZPRAŠNÝ NÁTĚR | VÁP.OMÍTKA ŠTUKOVÁ + OPRAVA OMÍTEK Z 30% | |
| 0.69 | CHODBA | 48,67 | 2,70 | P06 | KERAMICKÁ DLAŽBA | VÁP.OMÍTKA ŠTUKOVÁ + OPRAVA OMÍTEK Z 30% | |
| 0.70 | PŘEDSÍŇ DA | 8,31 | 2,70 | P05 | BEZPRAŠNÝ NÁTĚR | VÁP.OMÍTKA ŠTUKOVÁ + OPRAVA OMÍTEK Z 30% | |
| 0.71 | STROJOVNA DA | 10,02 | 2,70 | P05 | BEZPRAŠNÝ NÁTĚR | VÁP.OMÍTKA ŠTUKOVÁ + OPRAVA OMÍTEK Z 30% | |
| 0.72 | DÍLNA | 19,62 | 2,70 | P08 | LITÁ PODLAHA | VÁP.OMÍTKA ŠTUKOVÁ + OPRAVA OMÍTEK Z 30% | |
| 0.73 | STROJOVNA VZT | 18,79 | 2,70 | P05 | BEZPRAŠNÝ NÁTĚR | OMYVATELNÝ NÁTĚR v.2,70m + OPRAVA OMÍTEK Z 30% | |
| 0.74 | STROJOVNA VZT | 18,93 | 2,70 | P05 | BEZPRAŠNÝ NÁTĚR | OMYVATELNÝ NÁTĚR v.2,70m + OPRAVA OMÍTEK Z 30% | |
| 0.75 | DÍLNY | 59,70 | 2,70 | P08 | LITÁ PODLAHA | VÁP.OMÍTKA ŠTUKOVÁ + OPRAVA OMÍTEK Z 30% | |
| 0.76 | CHODBA | 7,72 | 2,70 | P09 | LITÁ PODLAHA | VÁP.OMÍTKA ŠTUKOVÁ + OPRAVA OMÍTEK Z 30% | |
| 0.77 | SKLAD | 15,78 | 0,00~ ~2,70 | P05 | BEZPRAŠNÝ NÁTĚR | VÁP.OMÍTKA ŠTUKOVÁ + OPRAVA OMÍTEK Z 30% | |
| 0.78 | DÍLNY | 36,22 | 2,70 | P08 | LITÁ PODLAHA | VÁP.OMÍTKA ŠTUKOVÁ + OPRAVA OMÍTEK Z 30% | |
| 0.79 | KOLEKTOR | 572,51 | 2,73~ ~2,80 | P05 | BEZPRAŠNÝ NÁTĚR | VÁP.OMÍTKA ŠTUKOVÁ ŽELEZOBETON | |
| 0.80 | VZT ŠACHTA | 6,56 | 19,00 | P05 | BEZPRAŠNÝ NÁTĚR | OMYVATELNÝ NÁTĚR v.19,00m + OPRAVA OMÍTEK Z 30% | |
| 0.81 | VENKOVNÍ SCHODIŠTĚ | 8,09 | - | P53 | LITÁ PODLAHA | POHLEDOVÝ BETON SJEDNOCUJÍCÍ NÁTĚR "P64" | |
| 0.82 | VENKOVNÍ VSTUP DO SUTERÉNU | 8,38 | - | P62 | SANACE BET. POVRCHU | ŠKRÁBANÁ SILIKÁTOVÁ OMÍTKA - FASÁDA "1" A "2" | |
| 0.83 | CHODBA | 36,60 | 3,70 | P05 | BEZPRAŠNÝ NÁTĚR | VÁP.OMÍTKA ŠTUKOVÁ + OPRAVA OMÍTEK Z 30% | |
| 0.84 | VZT KOMORA | 41,38 | 3,70 | P05 | BEZPRAŠNÝ NÁTĚR | OMYVATELNÝ NÁTĚR v.3,70m | |
| 0.85 | VZT KOMORA | 6,96 | 3,70 | P05 | BEZPRAŠNÝ NÁTĚR | OMYVATELNÝ NÁTĚR v.3,70m + OPRAVA OMÍTEK Z 30% | |
| 0.86 | ODPADOVÉ HOSPODÁŘSTVÍ | 16,14 | ~2,25 | P50 | ZÁMKOVÁ DLAŽBA | MONOLIT. ŽELEZOBETON + SANACE ŽB KONSTRUKCE | SANACE POVRCHU - ČÁST "F1.1.2 - Stavebně konstr. část" |

±0,000 = 207,650 m n.m.

SOUŘADNICOVÝ SYSTÉM: JTSK
VÝŠKOVÝ SYSTÉM: BALT p.v.

## ZABETONOVÁNÍ STÁVAJÍCÍCH ROZVODNÝCH KANÁLŮ - POZNÁMKA 12):

- VYPLNĚNÍ PROSTÝM BETONEM C16/20

BOČNÍ STĚNY KANÁLŮ ZBAVIT ROPNÝCH LÁTEK A NEČISTOT, ZDRSNIT, VYČISTIT, VYSÁT OD PRACHU, NA BOČNÍ STĚNY A PODLAHU APLIKOVAT ADHEZNÍ MŮSTEK, VYPLNIT BETONEM C16/20

1) ROZVODNÝ KANÁL - hloubka 800 mm
CELKOVÁ PLOCHA 2,76 m²
OBJEM BETONU 2,21 m³

2) ROZVODNÝ KANÁL - hloubka 700 mm
CELKOVÁ PLOCHA 7,16 m²
OBJEM BETONU 5,01 m³

3) ROZVODNÝ KANÁL - hloubka 650 mm
CELKOVÁ PLOCHA 29,55 m²
OBJEM BETONU 17,97 m³

4) ROZVODNÝ KANÁL - hloubka 600 mm
CELKOVÁ PLOCHA 69,13 m²
OBJEM BETONU 37,91 m³

5) ROZVODNÝ KANÁL - hloubka 550 mm
CELKOVÁ PLOCHA 22,12 m²
OBJEM BETONU 12,17 m³

6) ROZVODNÝ KANÁL - hloubka 300 mm
CELKOVÁ PLOCHA 12,75 m²
OBJEM BETONU 3,83 m³

## ZAPRAVENÍ PODLAH PO PROVEDENÍ ZÁKLADOVÝCH PATEK - POZNÁMKA 14)

(- viz. ČÁST "F1.1.2 - STAVEBNĚ KONSTRUKČNÍ ČÁST")

1) ZAPRAVENÍ V PROSTORU SCIENCE THEATRE (OD -1,170 PO -1,050)
ROZMĚR 400 × 400 mm 4 ks
VE SKLADBĚ:
NOVÁ BETONOVÁ MAZANINA C16/25 120 mm
NOVÁ ZÁKLADOVÁ PATKA - ČÁST "F1.1.2"

2) ZAPRAVENÍ V PROSTORU SCIENCE THEATRE (OD -1,170 PO -1,050)
ROZMĚR 400 × 250 mm 2 ks
VE SKLADBĚ:
NOVÁ BETONOVÁ MAZANINA C16/25 120 mm
NOVÁ ZÁKLADOVÁ PATKA - ČÁST "F1.1.2"

## ZAPRAVENÍ PODLAH PO INSTALACI NOVÝCH ROZVODŮ ZTI - POZNÁMKA 15)

(NOVÁ LEŽATÁ KANALIZACE V PROSTORU 1.PP)

1) ZAPRAVENÍ V PROSTORU TISKÁRNY (ÚROVEŇ -3,050) VE SKLADBĚ:
NOVÁ BETONOVÁ MAZANINA C16/25 100 mm
NOVÁ BETONOVÁ MAZANINA C16/25 100 mm
NOVÁ HYDROIZOLACE 4 mm
NOVÝ PODKLADNÍ BETON C16/25 100 mm
+ HUTNĚNÝ ZÁSYP VÝKOPU (SOUČÁSTÍ "F1.1.4 e - Zdravotechnika")
VE VÝMĚŘE DRÁŽKY:
ŠÍŘKA 0,6 m 0,6 m
DÉLKA 95 bm 95,0 bm
PLOCHA 57,0 m²

1) ZAPRAVENÍ V PROSTORU PAVILONU (ÚROVEŇ -3,150) VE SKLADBĚ:
NOVÁ BETONOVÁ MAZANINA C16/25 100 mm
NOVÁ HYDROIZOLACE 4 mm
NOVÝ PODKLADNÍ BETON C16/25 100 mm
+ HUTNĚNÝ ZÁSYP VÝKOPU (SOUČÁSTÍ "F1.1.4 e - Zdravotechnika")
VE VÝMĚŘE DRÁŽKY:
ŠÍŘKA 0,6 m 0,6 m
DÉLKA 95 bm 60,0 bm
PLOCHA 36,0 m²

## ZAPRAVENÍ PODLAH PO INSTALACI MIKROPILOT - POZNÁMKA 13)

(- viz. ČÁST "F1.1.2 - STAVEBNĚ KONSTRUKČNÍ ČÁST")

1) ZAPRAVENÍ V PROSTORU TISKÁRNY (OD -3,050 PO -4,500)
ROZMĚR 1000 × 750 mm, hl. 1450 mm
VE SKLADBĚ:
NOVÁ BETONOVÁ MAZANINA C16/25 100 mm
NOVÁ BETONOVÁ MAZANINA C16/25 80 mm
NOVÁ HYDROIZOLACE 4 mm
NOVÝ PODKLADNÍ BETON C16/25 100 mm
HUTNĚNÁ ZEMINA VHODNÁ DO ZÁSYPŮ, 1066 mm
Edef2=25MPa, HUTNIT PO VRSTVÁCH max. 300mm

2) ZAPRAVENÍ V PROSTORU PAVILONU (OD -3,150 PO -4,500)
ROZMĚR 1000 × 750 mm, hl. 1350 mm
VE SKLADBĚ:
NOVÁ BETONOVÁ MAZANINA C16/25 80 mm
NOVÁ HYDROIZOLACE 4 mm
NOVÝ PODKLADNÍ BETON C16/25 100 mm
HUTNĚNÁ ZEMINA VHODNÁ DO ZÁSYPŮ, 966 mm
Edef2=25MPa, HUTNIT PO VRSTVÁCH max. 300mm

| Č. REVIZE: REVISION NO.: | DATUM VYDÁNÍ: DATE OF ISSUE: | POPIS REVIZE: DESCRIPTION OF THE REVISION: | VYPRACOVAL: ELABORATED BY: |
|---|---|---|---|

GENERÁLNÍ PROJEKTANT: GENERAL DESIGNER:
K4 ARCHITECTS & ENGINEERS
K4 a.s.
Kociánka 8/10, 612 00 Brno
tel.: +420 541 126 611
fax.: +420 541 126 610
e-mail: brno@k4.cz
www.k4.cz

INVESTOR: CLIENT: JIHOMORAVSKÝ KRAJ, zastoupený Mgr. Michalem Haškem, hejtmanem, Brno, Žerotínovo nám. 3/5, PSČ 601 82

OBJEDNATEL: PROJECT MANAGER: JIHOMORAVSKÝ KRAJ, zastoupený Mgr. Michalem Haškem, hejtmanem, Brno, Žerotínovo nám. 3/5, PSČ 601 82

SUBDODAVATEL: SUBCONTRACTOR:

AUTORIZACE: AUTHORIZED BY:

ČÍSLO PARÉ: DOCUMENT SET NUMBER:

NÁZEV AKCE: TITLE: MORAVIAN SCIENCE CENTRE BRNO

MANAŽER PROJEKTU: PROJECT DIRECTOR: Ing. Jiří Heinl
ARCHITEKT: ARCHITECT: Ing. arch. Zdena Němcová
HLAVNÍ INŽENÝR: CHIEF PROJECT MANAGER: Ing. Marek Svoboda
PROJEKTANT: DESIGNER: Ing. Marek Svoboda
ZAKÁZKA Č.: CONTRACT NO.: 837 ODDÍL: PART: 05

STAVEBNÍ OBJEKT: BUILDING PART: SO 01 Modernizace objektu MSCB
DATUM: DATE: únor 2011
MĚŘÍTKO: SCALE: 1:100

OBCHODNÍ SOUBOR: PACKAGE: F1.1.1 Architektonické a stavebně technické řešení
STUPEŇ PD: PROJECT STATUS: DPS
KÓD DOKUMENTACE: CODE: F1.1.1

OBSAH: CONTENT: PŮDORYS 1.PP - nový stav
ČÍSLO VÝKRESU: DRAWING NUMBER: 0837_05_02_121_00
REVIZE: REVISON: