



STAVEBNÍ ÚPRAVY VÝMĚNÍKOVÁ STANICE

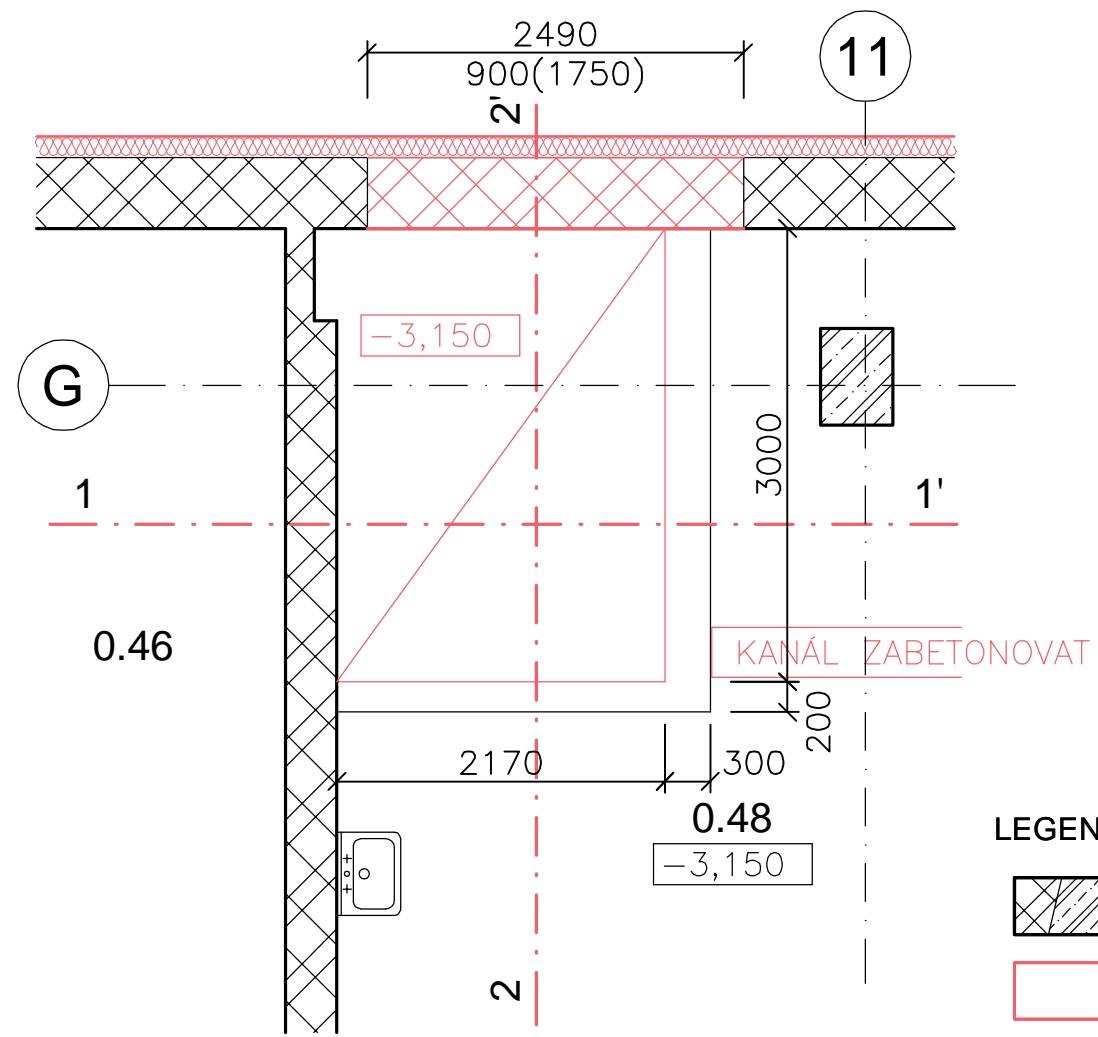


ŘEZ 1-1'

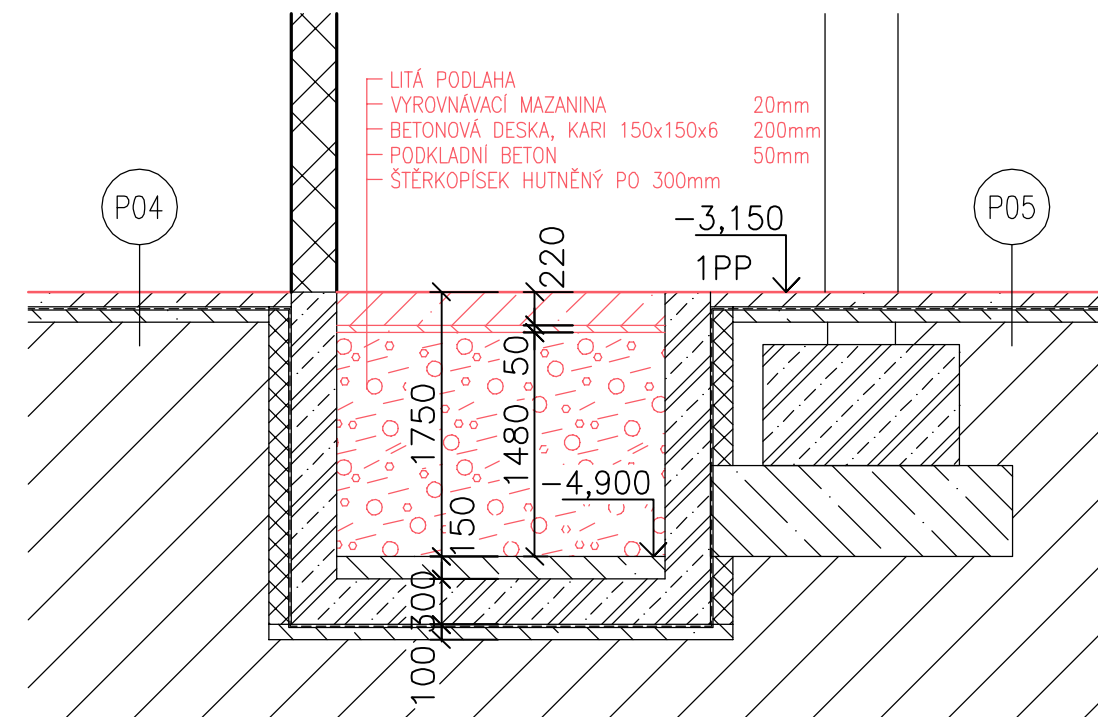

LEGENDA MATERIÁLŮ:

- STÁVAJÍCÍ ZDIVO A KONSTRUKCE
- NOVÉ BETONOVÉ KONSTRUKCE
- HUTNĚNÝ ŠTĚRKOPÍSEK

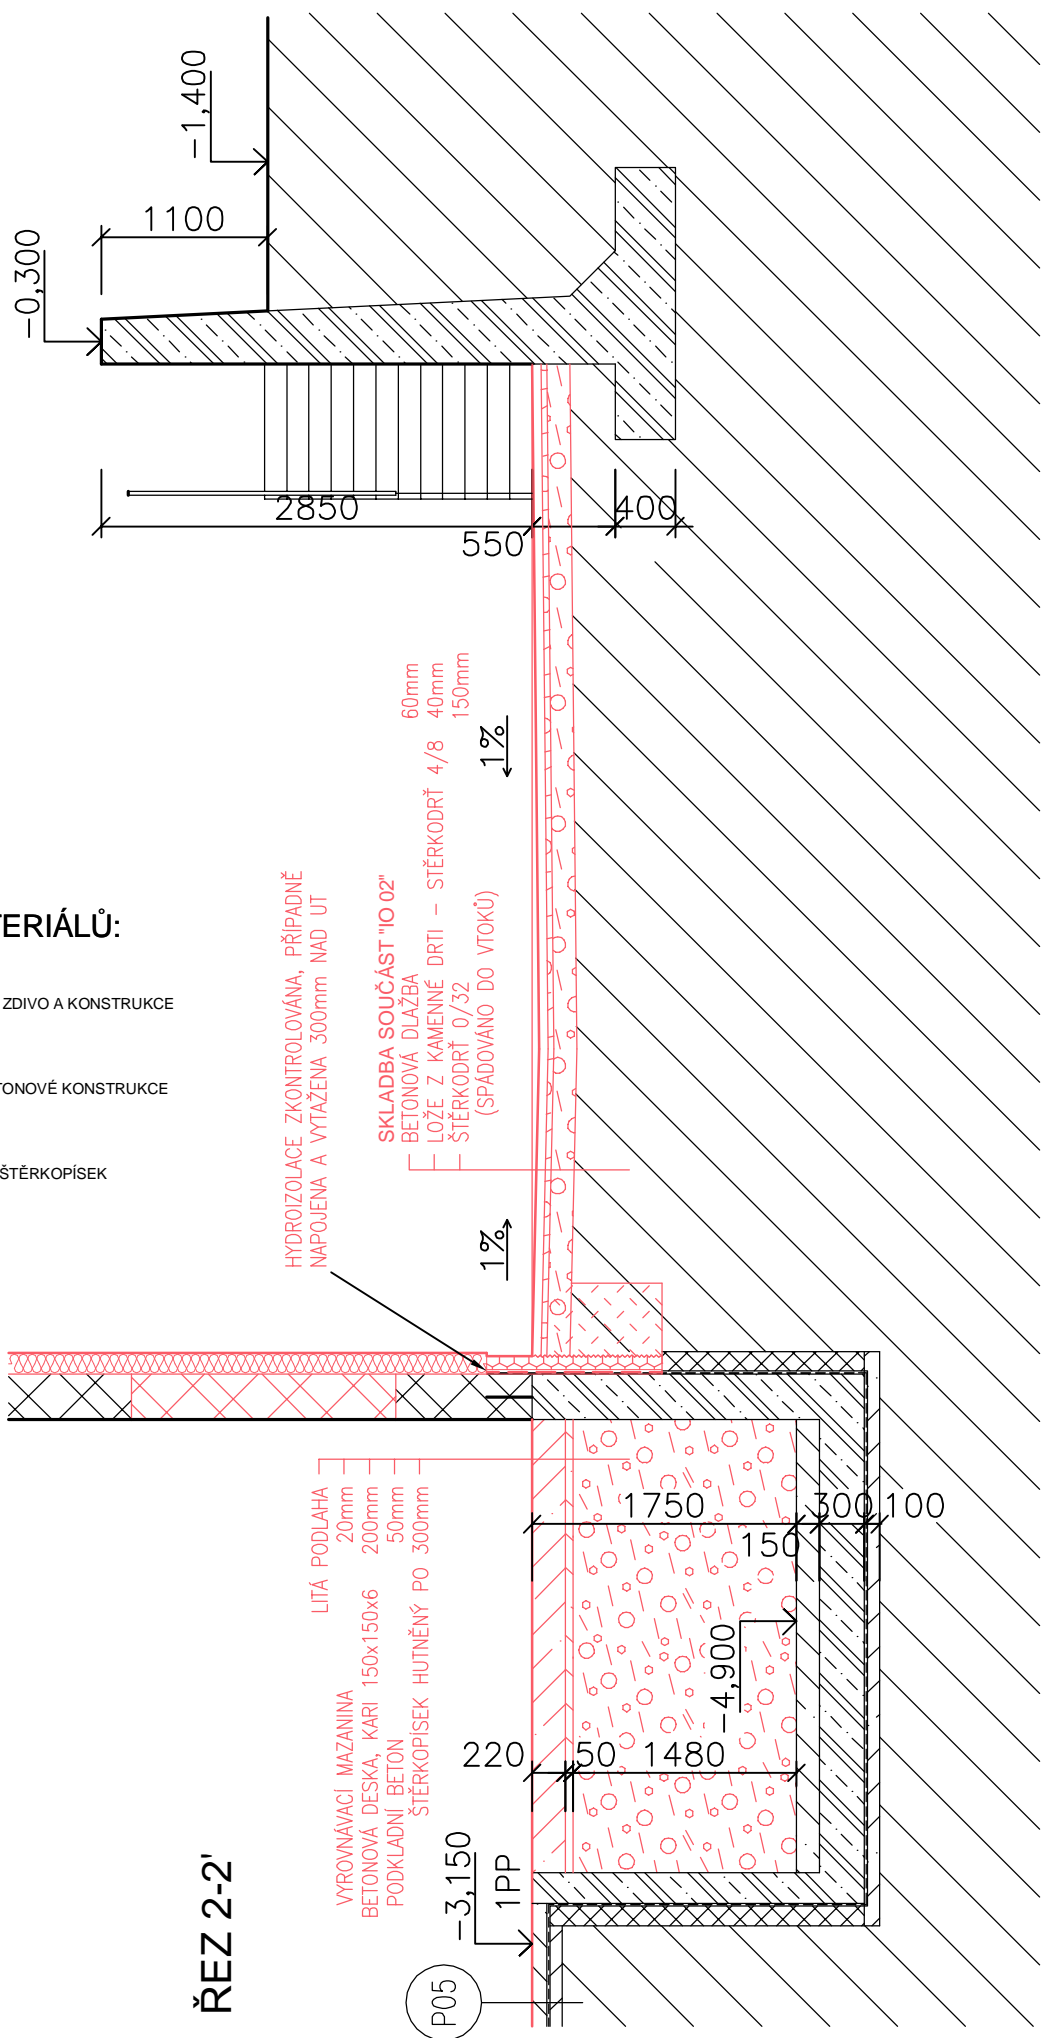

ŘEZ 2-2'

±0,000 = 207,650 m n.m.

SOUŘADNICOVÝ SYSTÉM: JTSK
VÝŠKOVÝ SYSTÉM: BALT p.v.

Č. REVIZE: REVISION NO.:	DATUM VYDÁNÍ: DATE OF ISSUE:	POPIS REVIZE: DESCRIPTION OF THE REVISION:	VYPRACOVAL: ELABORATED BY:

GENERÁLNÍ PROJEKTANT: GENERAL DESIGNER: K4 a.s. Kociánka 8/10, 612 00 Brno tel.: +420 541 126 611 fax.: +420 541 126 610 e-mail: bmo@k4.cz www.k4.cz	INVESTOR: CLIENT: JIHOMORAVSKÝ KRAJ, zastoupený Mgr. Michalem Haškem, hejmanem Brno, Žerotínovo nám. 3/5, PSČ 601 82		AUTORIZACE: AUTHORIZED BY:	
	OBJEDNATEL: PROJECT MANAGER: JIHOMORAVSKÝ KRAJ, zastoupený Mgr. Michalem Haškem, hejmanem Brno, Žerotínovo nám. 3/5, PSČ 601 82			
	SUBDODAVATEL: SUBCONTRACTOR:		ČÍSLO PARÉ: DOCUMENT SET NUMBER:	
NÁZEV AKCE: TITLE:	MORAVIAN SCIENCE CENTRE BRNO	MANAŽER PROJEKTU: PROJECT DIRECTOR:	Ing. Jiří Heisl	
		ARCHITEKT: ARCHITECT:	Ing. arch. Vladimír Páček	
		HLAVNÍ INŽENÝR: CHIEF PROJECT MANAGER:	Ing. Marek Svoboda	
		PROJEKTANT: DESIGNER:	Ing. Tomáš Labík	
		ZAKÁZKA Č.: CONTRACT NO.:	837	ODDÍL: PART:
STAVEBNÍ OBJEKT: BUILDING PART:	SO 01 Modernizace objektu MSCB	DATUM: DATE:	únor 2011	
		MĚŘÍTKO: SCALE:	1:50	
OBCHODNÍ SOUBOR: PACKAGE:	F1.1.1 Architektonické a stavebně technické řešení	STUPEŇ PD: PROJECT STATUS:	DPS	
		KÓD DOKUMENTACE: CODE:	F1.1.1	
OBSAH: CONTENT:	STAVEBNÍ ÚPRAVY VÝMĚNÍKOVÉ STANICE (0.48)	ČÍSLO VÝKRESU: DRAWING NUMBER:	REVIZE: REVISION:	
		0837_05_02_132_00		