OCELOVÁ KONSTRUKCE VESTAVKU NA STÁVAJÍCÍM STROPU GALERIE – 3.NP

# OCELOVÁ KONSTRUKCE VESTAVKU - ŘEZY

ŘEZ S-S:
PODÉLNÝ RÁM V OSE S
M 1:50

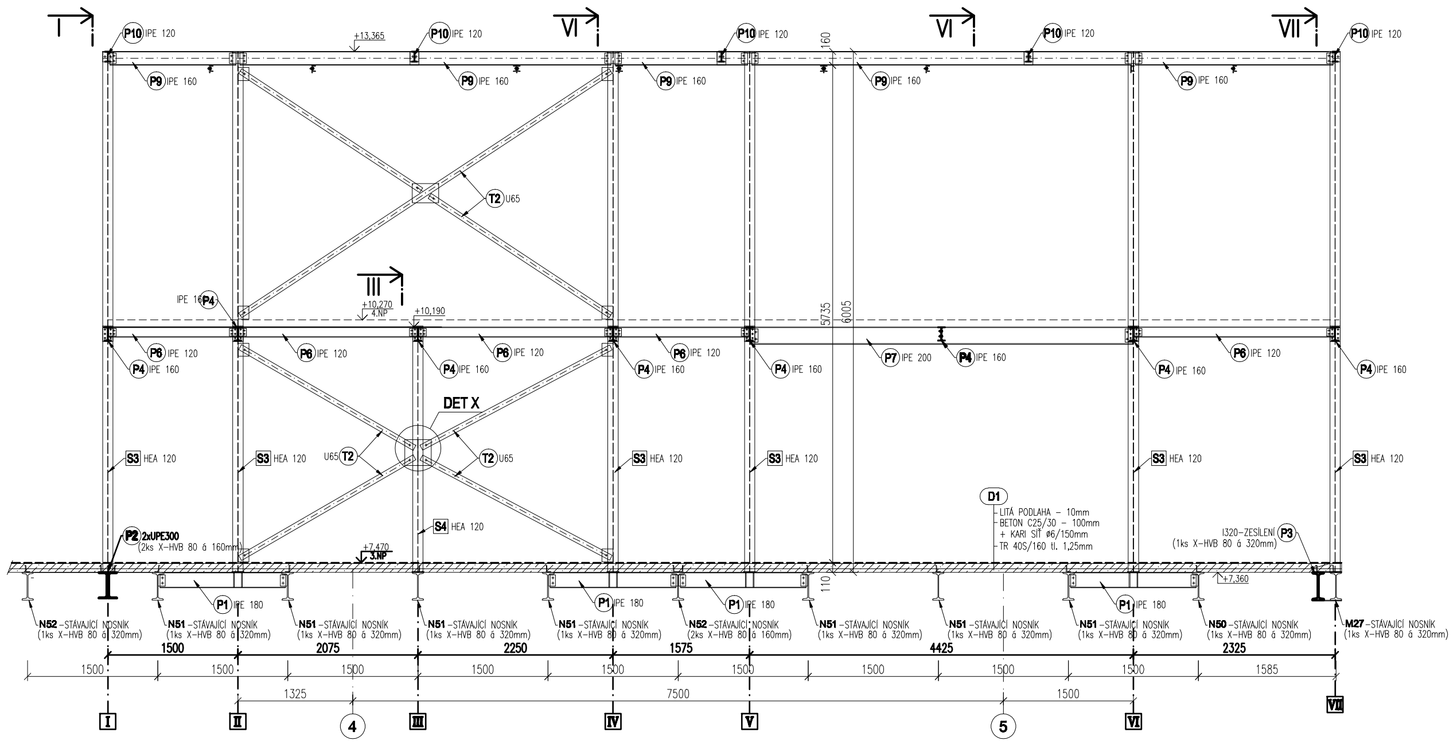


ŘEZ P-P:
PODÉLNÝ RÁM V OSE P
M 1:50

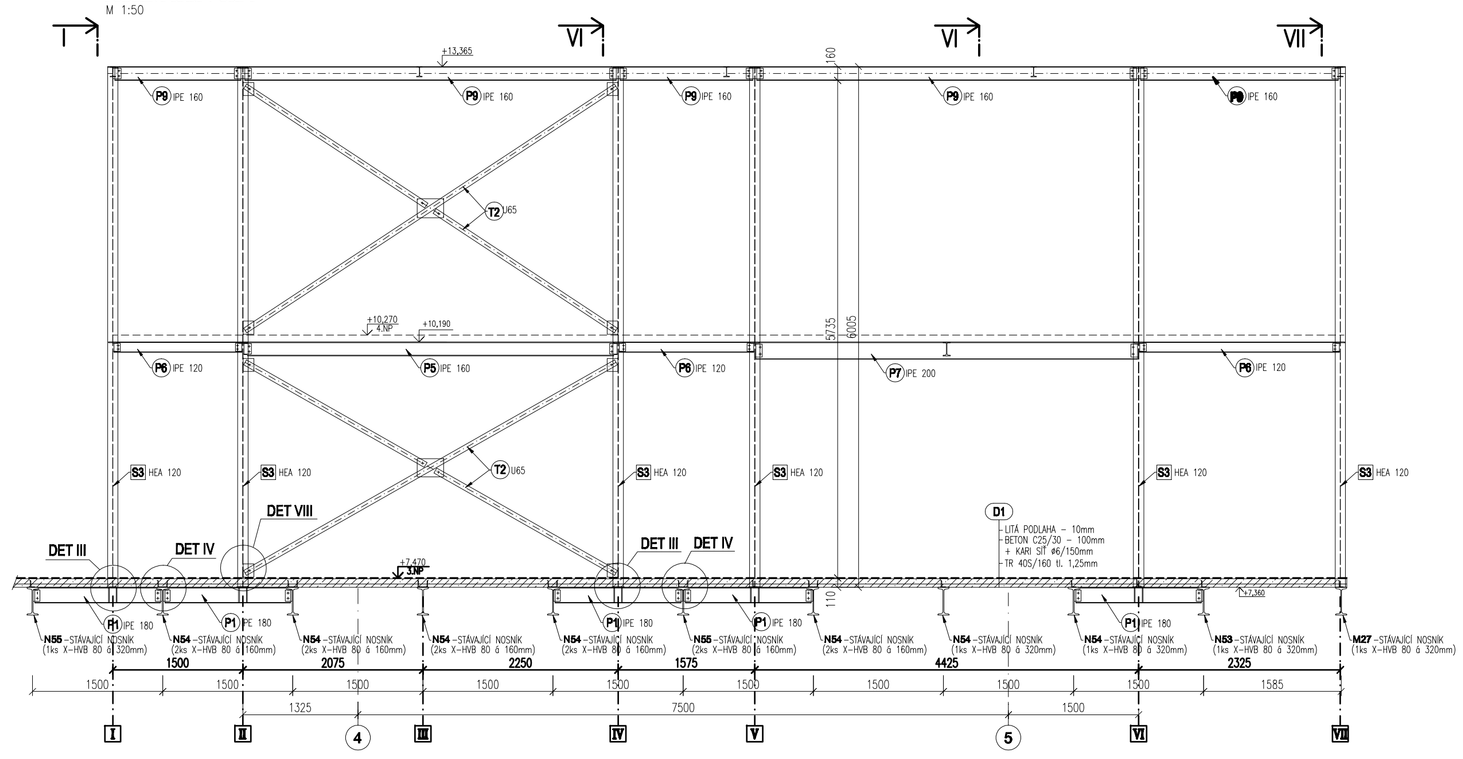


ŘEZ VII-VII:
PŘÍČNÝ RÁM V OSE VII
M 1:50

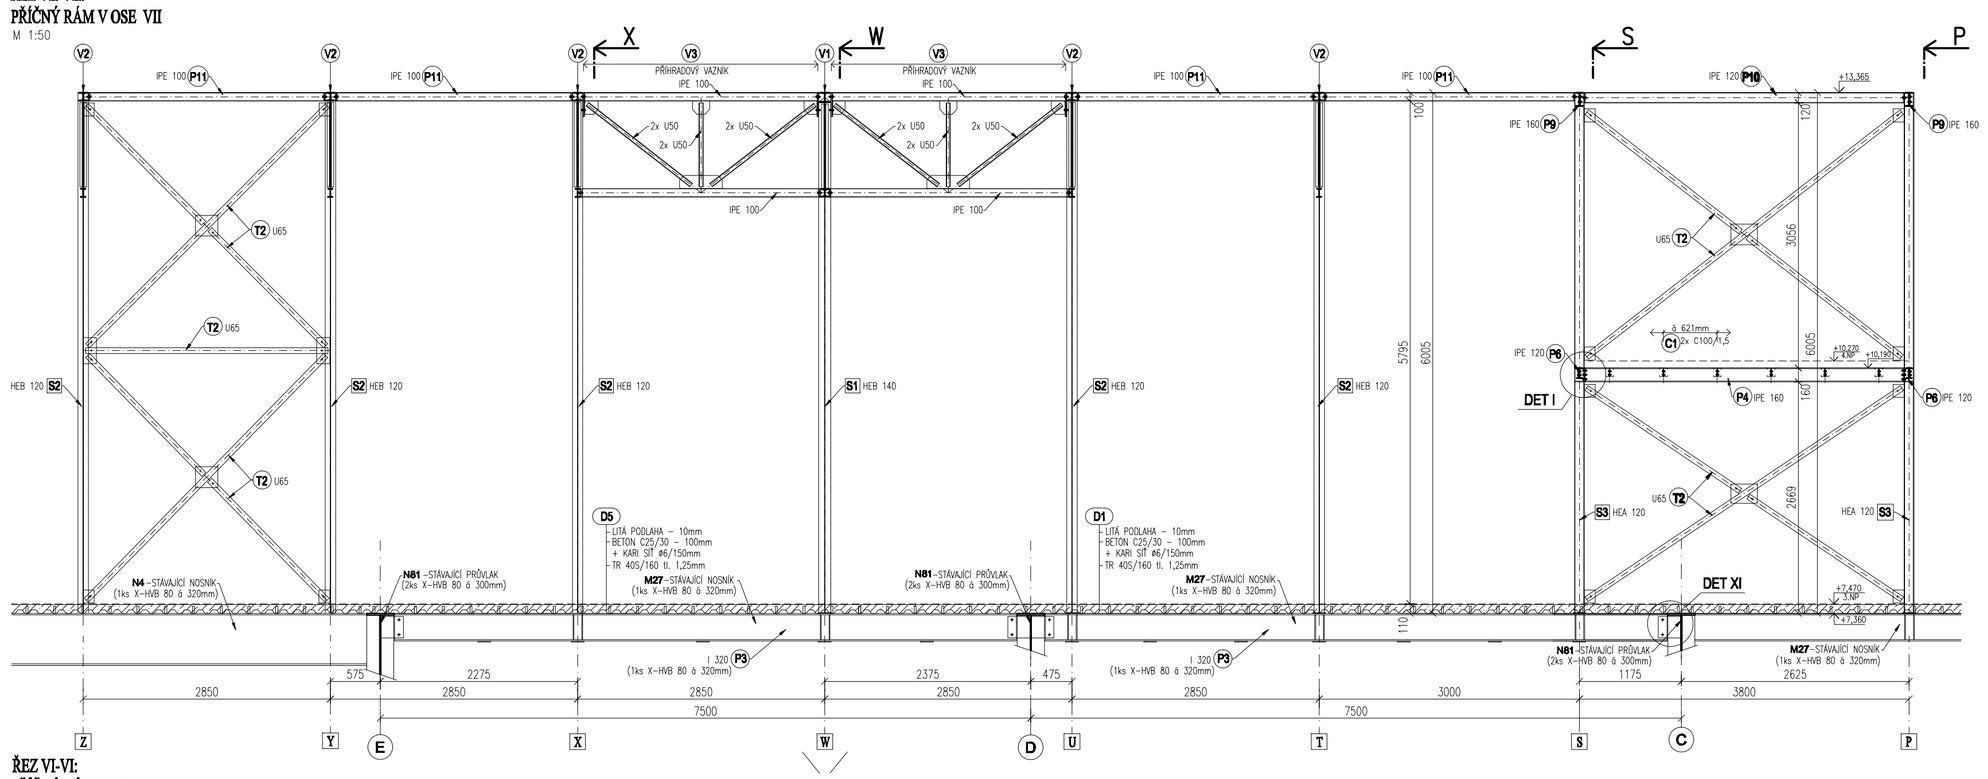


ŘEZ VI-VI:
PŘÍČNÝ RÁM V OSE VI:
M 1:50

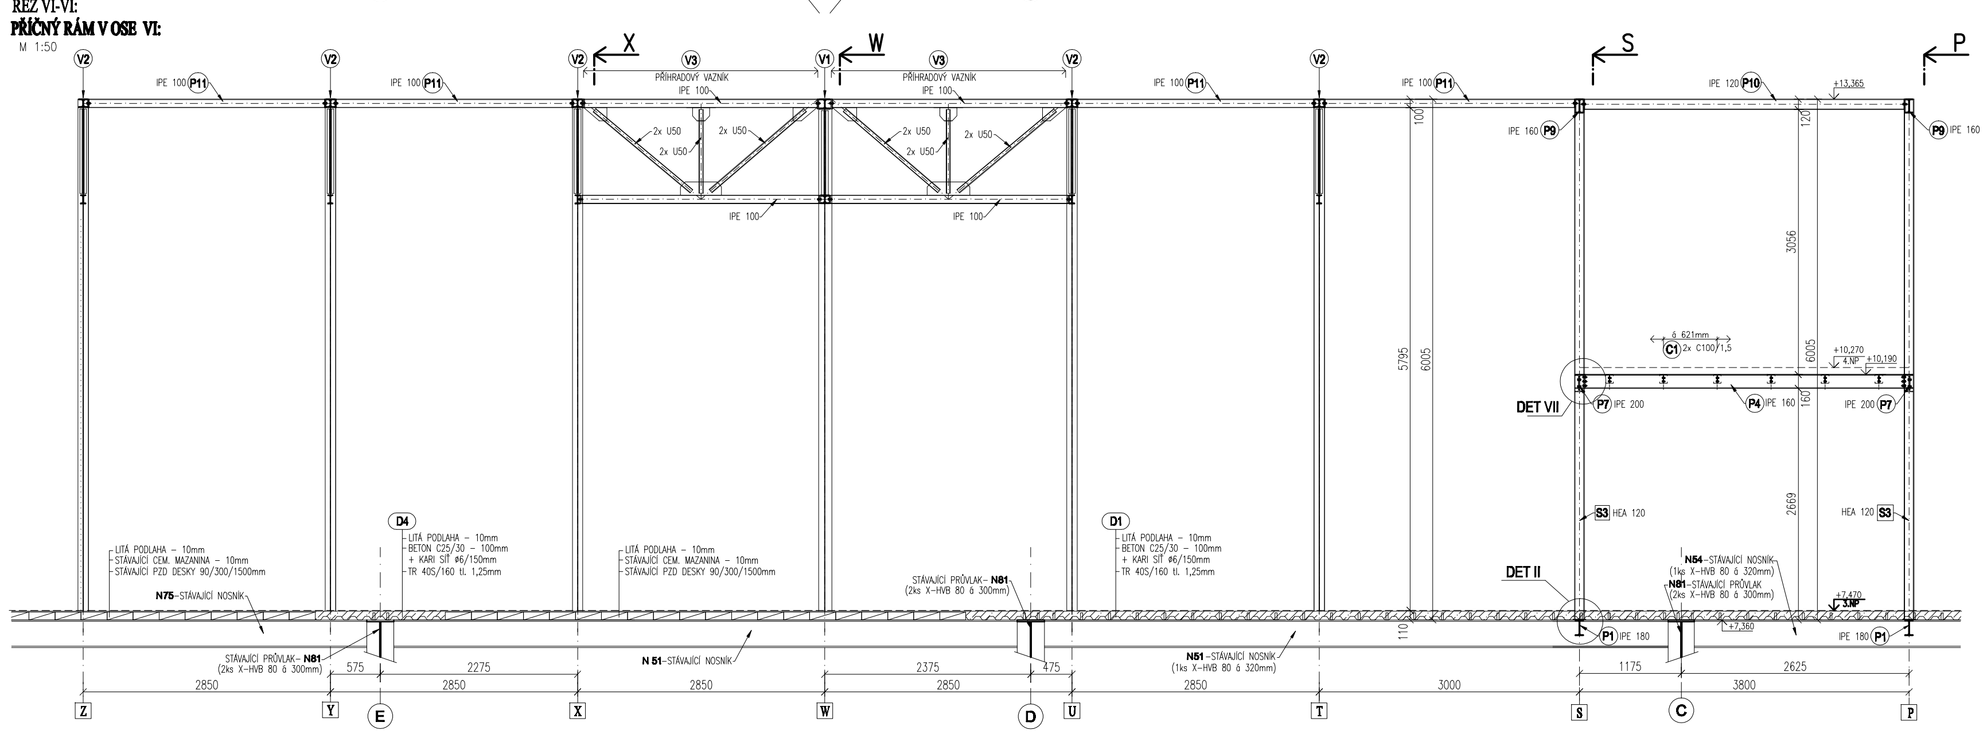


ŠROUBY 8.8
OCEL S 235
VÝROBNÍ SKUPINA B DLE ČSN 73 2601
STUPEŇ KOROZNÍ AGRESIVITY DLE ČSN EN ISO 12944, INTERIÉR – C2
OCELOVÁ KONSTRUKCE MUSÍ BÝT OPATŘENA POVRCHOVOU ÚPRAVOU
VÝKRES NENAHRAZUJE VÝROBNÍ DOKUMENTACI

NEDÍLNOU SOUČÁSTÍ VÝKRESU JSOU VÝKRESY ČÍSLO: 0837_05_03_137_00
0837_05_03_139_00
0837_05_03_140_00
0837_05_03_142_00
0837_05_03_143_00
0837_05_03_144_00

ROZMĚRY KONSTRUKCE A DÉLKY NAVRHOVANÝCH PRVKŮ JE NUTNÉ OVĚŘIT ZJIŠTĚNÍM SKUTEČNÉHO USPOŘÁDÁNÍM STÁVAJÍCÍ NOSNÉ KONSTRUKCE STROPU.

**N50 až N75, M27** - STÁVAJÍCÍ STROPNÍ NOSNÍKY I320
**N3, N4, N40, N41, N81** - STÁVAJÍCÍ SVAŘOVANÉ PRŮVLAKY

ORIENTAČNÍ SCHEMA 3.NP

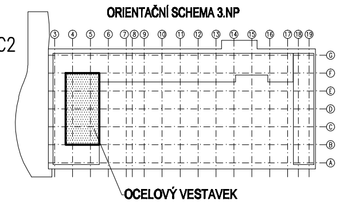


±0,000 = 207,650 m n.m.

SOUŘADNICOVÝ SYSTÉM: JTSK
VÝŠKOVÝ SYSTÉM: BALT p.v.

| Č. REVIZE: REVISION NO.: | DATUM VYDÁNÍ: DATE OF ISSUE: | POPIS REVIZE: DESCRIPTION OF THE REVISION: | VYPRACOVAL: ELABORATED BY: |
|---|---|---|---|
| | | | |

GENERÁLNÍ PROJEKTANT: GENERAL DESIGNER:
K4 ARCHITECTS & ENGINEERS
K4 a.s.
Kociánka 9/10, 612 00 Brno
tel.: +420 541 126 611
fax.: +420 541 126 610
e-mail: brno@k4.cz
www.k4.cz

INVESTOR: CLIENT: JIHOMORAVSKÝ KRAJ, zastoupený Mgr. Michalem Haškem, hejtmanem Brno, Žerotínovo nám. 3/5, PSČ 601 82

OBJEDNATEL: PROJECT MANAGER: JIHOMORAVSKÝ KRAJ, zastoupený Mgr. Michalem Haškem, hejtmanem Brno, Žerotínovo nám. 3/5, PSČ 601 82

AUTORIZACE: AUTHORIZED BY:

SUBDODAVATEL: SUBCONTRACTOR: BESTEX SPOL. S R.O. INŽENÝRSKÁ, PROJEKČNÍ, EXPERTIZNÍ A PROVÁDĚCÍ ČINNOST VE STAVEBNICTVÍ BEZRUČOVA 17a, 602 00 BRNO T+F-Z: 543 215 237

ČÍSLO PARÉ: DOCUMENT SET NUMBER:

NÁZEV AKCE: TITLE: MORAVIAN SCIENCE CENTRE BRNO

| | |
|---|---|
| MANAŽER PROJEKTU: PROJECT DIRECTOR: | Ing. Jiří Heinl |
| ARCHITEKT: ARCHITECT: | Ing. arch. Zdenka Němcová |
| HLAVNÍ INŽENÝR: CHIEF PROJECT MANAGER: | Ing. Marek Svoboda |
| PROJEKTANT: DESIGNER: | Ing. Petr Štěpánek |
| ZAKÁZKA Č.: CONTRACT NO.: 837 | ODDÍL: PART: 05 |
| STAVEBNÍ OBJEKT: BUILDING PART: | SO 01 Modernizace objektu MSCB |
| DATUM: DATE: | únor 2011 |
| MĚŘÍTKO: SCALE: | 1:50 |
| OBCHODNÍ SOUBOR: PACKAGE: | F1.1.2 Stavebně konstrukční část |
| STUPEŇ PD: PROJECT STATUS: | DPS |
| KÓD DOKUMENTACE: CODE: | F1.1.2 |
| OBSAH: CONTENT: | OCELOVÁ KONSTR. VESTAVKU - ŘEZY S-S, P-P, VII-VII, VI-VI |
| ČÍSLO VÝKRESU: DRAWING NUMBER: | 0837_05_03_141_00 |
| | REVIZE: REVISON: |