PŮDORYS PILOT

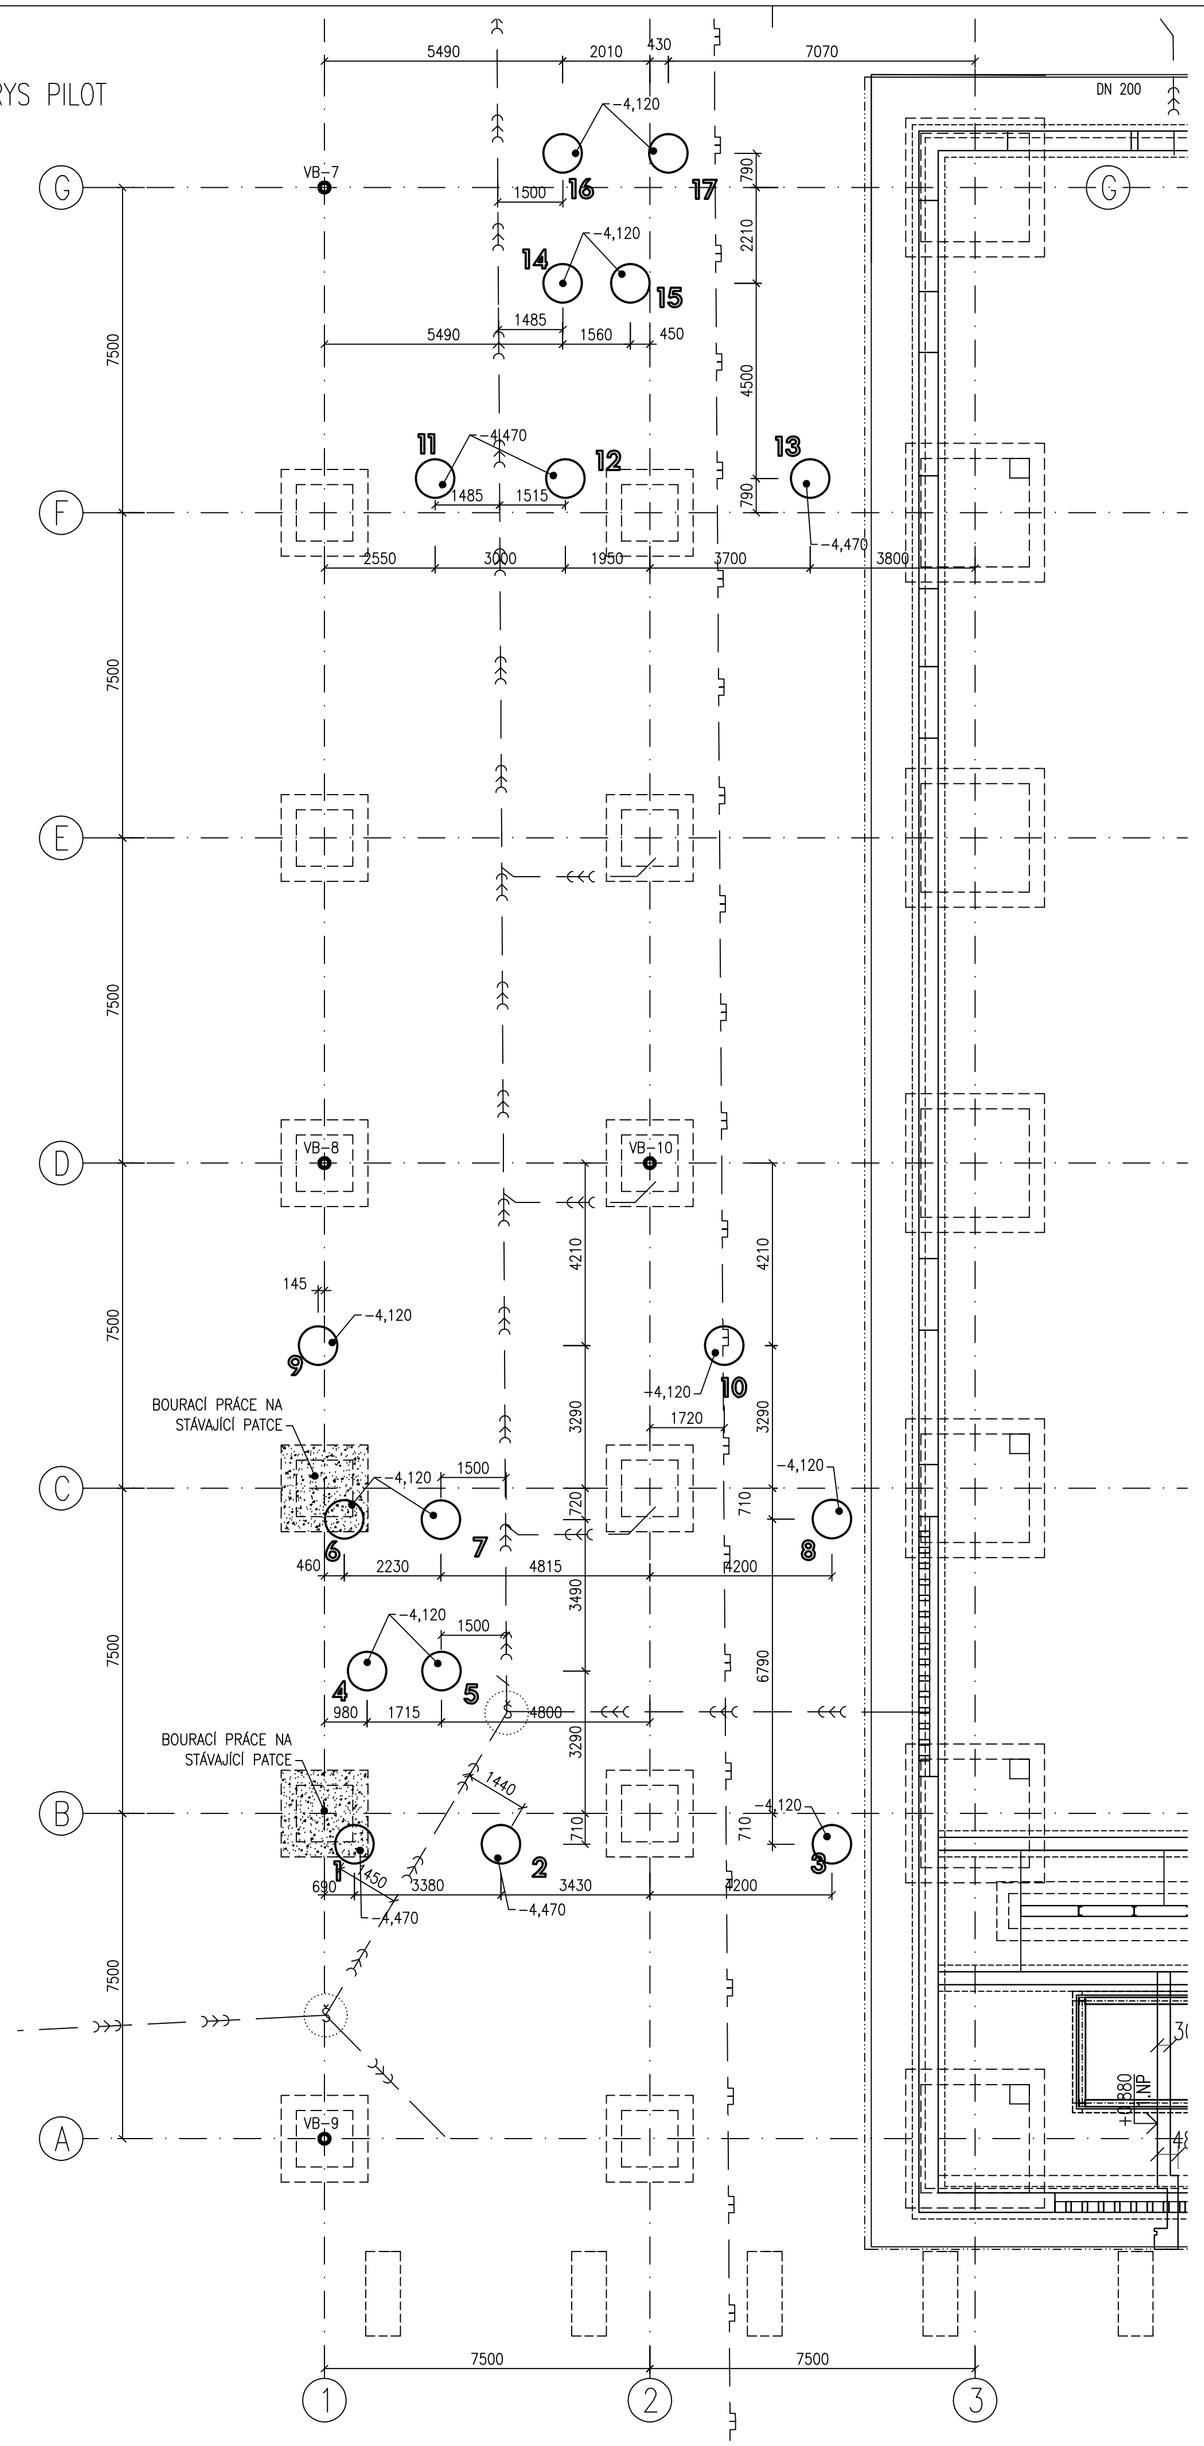

Číslo piloty	Průměr piloty [mm]	Předpokládaná úroveň vrtání [m]	Hluché vrtání [m]	Délka vrtu [m]	Úroveň hlavy [m]	Úroveň hlavy [m.n.m.]	Úroveň paty [m.n.m.]	Délka piloty [m]	Typ armokoše	Poznámka
1	900	-3,070	1,400	8,400	-4,470	203,180	196,180	7,000	A1	12xR16
2	900	-3,070	1,400	5,400	-4,470	203,180	199,180	4,000	A2	12xR16
3	900	-3,070	1,050	8,050	-4,120	203,530	196,530	7,000	A1	12xR16
4	900	-3,070	1,050	5,050	-4,120	203,530	199,530	4,000	A2	12xR16
5	900	-3,070	1,050	8,050	-4,120	203,530	196,530	7,000	A1	12xR16
6	900	-3,070	1,050	5,050	-4,120	203,530	199,530	4,000	A2	12xR16
7	900	-3,070	1,050	5,050	-4,120	203,530	199,530	4,000	A2	12xR16
8	900	-3,070	1,050	8,050	-4,120	203,530	196,530	7,000	A3	12xR28
9	900	-3,070	1,050	8,050	-4,120	203,530	196,530	7,000	A1	12xR16
10	900	-3,070	1,050	12,550	-4,120	203,530	192,030	11,500	A4	12xR16
11	900	-3,070	1,400	8,400	-4,470	203,180	196,180	7,000	A5	14xR16
12	900	-3,070	1,400	8,400	-4,470	203,180	196,180	7,000	A5	14xR16
13	900	-3,070	1,400	11,400	-4,470	203,180	193,180	10,000	A6	16xR28
14	900	-3,070	1,050	5,050	-4,120	203,530	199,530	4,000	A2	12xR16
15	900	-3,070	1,050	5,050	-4,120	203,530	199,530	4,000	A2	12xR16
16	900	-3,070	1,050	8,050	-4,120	203,530	196,530	7,000	A3	12xR28
17	900	-3,070	1,050	8,050	-4,120	203,530	196,530	7,000	A3	12xR28
			Σ=	**128,1**	m		Σ=	**108,5**	m	

POZNÁMKA: – PŘED ZAHÁJENÍM VRTNÝCH PRACÍ NUTNO OVĚŘIT A VYTYČIT PRŮBĚH INŽENÝRSKÝCH SÍTÍ

LEGENDA:

- – STÁVAJÍCÍ ZÁKLADOVÉ KONSTRUKCE
- 11 – ŠIROKOPROFILOVÉ PILOTY
- Š – KANALIZAČNÍ ŠACHTA
- VB-9 – VYTYČOVACÍ BOD Č. 9

BETON: C20/25-XC2
NAVRŽENO DLE: EC2, ČSN 73 1201/86, Z2, ČSN EN 206-1
KONZISTENCE: S3

±0,000 = 207,650 m n.m.

SOUŘADNICOVÝ SYSTÉM: JTSK
VÝŠKOVÝ SYSTÉM: BALT p.v.

Č. REVIZE: REVISION NO.:	DATUM VYDÁNÍ: DATE OF ISSUE:	POPIS REVIZE: DESCRIPTION OF THE REVISION:	VYPRACOVAL: ELABORATED BY:

GENERÁLNÍ PROJEKTANT: GENERAL DESIGNER:
K4 ARCHITECTS & ENGINEERS
K4 a.s.
Kociánka 8/10, 612 00 Brno
tel.: +420 541 128 011
fax.: +420 541 128 010
e-mail: brno@k4.cz
www.k4.cz

INVESTOR: CLIENT:
JIHOMORAVSKÝ KRAJ, zastoupený Mgr. Michalem Hašlkem, hejtmanem Brno, Žerotínovo nám. 3/5, PSČ 601 82

AUTORIZACE: AUTHORIZED BY:

OBJEDNATEL: PROJECT MANAGER:
JIHOMORAVSKÝ KRAJ, zastoupený Mgr. Michalem Hašlkem, hejtmanem Brno, Žerotínovo nám. 3/5, PSČ 601 82

SUBDODAVATEL: SUBCONTRACTOR:
BESTEX spol. s r.o.
INŽENÝRSKÁ, PROJEKČNÍ, EXPERTIZNÍ A PROVÁDĚCÍ ČINNOST VE STAVEBNICTVÍ
BEZRUČOVA 17a, 602 00 BRNO
T-F-Z: 543 215 237

ČÍSLO PARÉ: DOCUMENT SET NUMBER:

NÁZEV AKCE: TITLE:	**MORAVIAN SCIENCE CENTRE BRNO**	MANAŽER PROJEKTU: PROJECT DIRECTOR: Ing. Jiří Hašl
		ARCHITEKT: ARCHITECT: Ing. arch. Zdenka Němcová
		HLAVNÍ INŽENÝR: CHIEF PROJECT MANAGER: Ing. Marek Svoboda
		PROJEKTANT: DESIGNER: Ing. Petr Štěpánek
		ZAKÁZKA Č.: CONTRACT NO.: 837 ODDÍL: PART: 05
STAVEBNÍ OBJEKT: BUILDING PART:	**SO 01 Modernizace objektu MSCB**	DATUM: DATE: únor 2011
		MĚŘÍTKO: SCALE: 1:100
OBCHODNÍ SOUBOR: PACKAGE:	**F1.1.2 Stavebně konstrukční část**	STUPEŇ PD: PROJECT STATUS: DPS
		KÓD DOKUMENTACE: CODE: F1.1.2
OBSAH: CONTENT:	PŮDORYS PILOT	ČÍSLO VÝKRESU: DRAWING NUMBER: 0837_05_03_146_00
		REVIZE: REVISION: