

LEGENDA MÍSTNOSTÍ

OZN. MÍSTN.	NÁZEV MÍSTNOSTI	PLOCHA (m2)	TYPY POHLEDŮ
301	STROJOVNA VZT	24,70	
302	SCHODIŠTĚ	20,57	
303	UMÝVÁRNA	3,74	
304	ÚKLID	2,02	
305	WC	2,18	
306	CHODBA	10,44	
307	POKOUJ	18,07	
308	SKLAD	7,49	
309	POKOUJ	18,07	
310	SKLAD	7,49	

LEGENDA STAVEBNÍCH ÚPRAV

- ROZŠÍŘENÍ DVEŘÍ - ZHOTOVENÍ MONTÁŽNÍHO OTVORU PRO OSAZENÍ NOVE VZT
- DEMONTÁŽ STÁVAJÍCÍHO ROZDĚLOVAČE VZT

LEGENDA PROSTUPŮ

- VYZNAČENÝ JESOU POUZE PROSTUPY V NOSNÝCH KONSTRUKCÍCH. POLOHA PROSTUPŮ BUDE UPŘESNĚNA DLE SKUTEČNOSTI NA STAVBĚ.
- PROSTUP OBVODOVOU STĚNOU 810 x 500 mm PRO VZT INSTALACE. SPODNÍ HRANA PROSTUPU CCA + 2.150, HORNÍ HRANA PROSTUPU JE V ÚROVNI SPODNÍ HRANY STŘEŠNÍ KČE (KČE STŘECHY NEBUDE DOTČENA)



LEGENDA:

- UKS:
- Datová dvojzásuvka RJ45
- Datová dvojzásuvka RJ45 - montáž nad podhledem (určena pro WIFI router)
- Stávající datový závěsný rozvaděč

TRASY:

- Trasa UKS metalika
- Trasa UKS optika

BLOKOVÉ SCHÉMA UKS


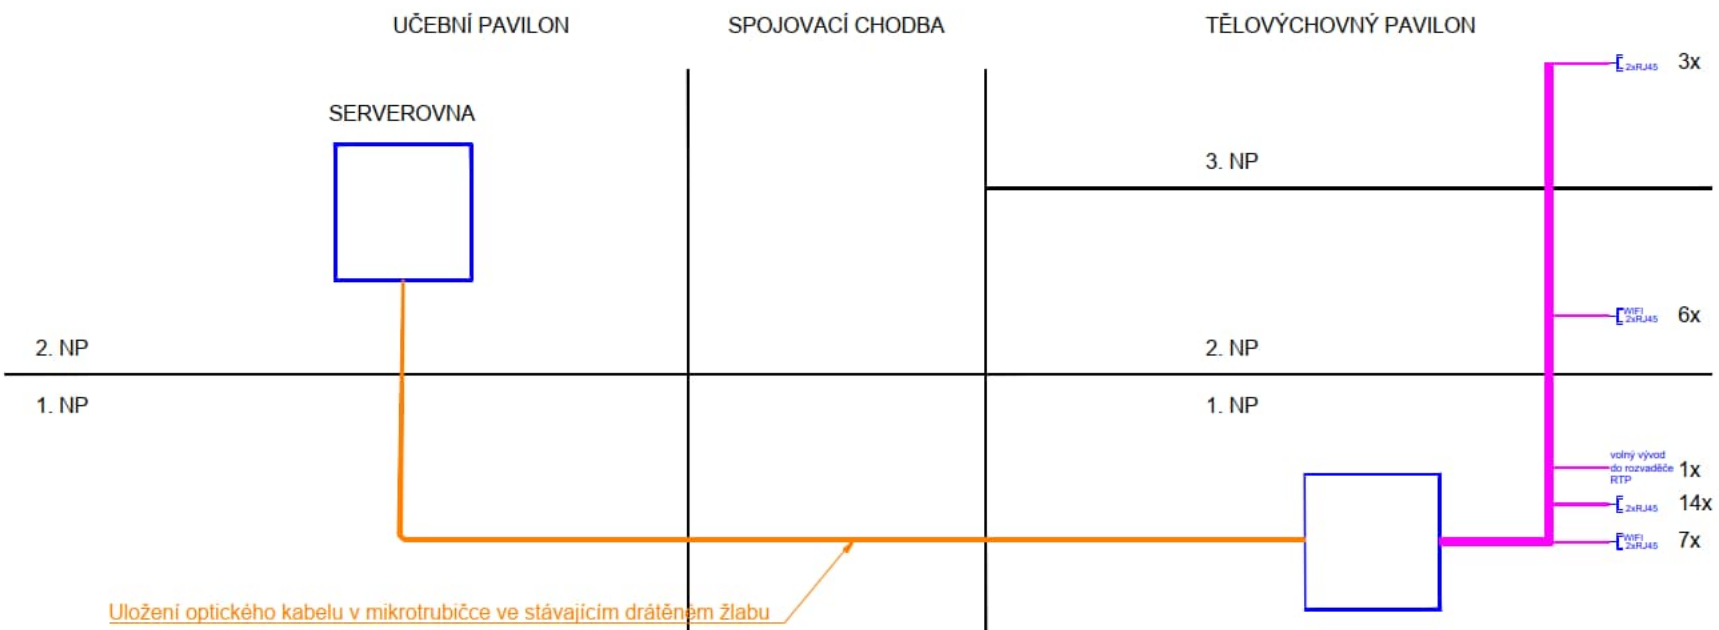


SCHÉMA AREÁLU ŠKOLY

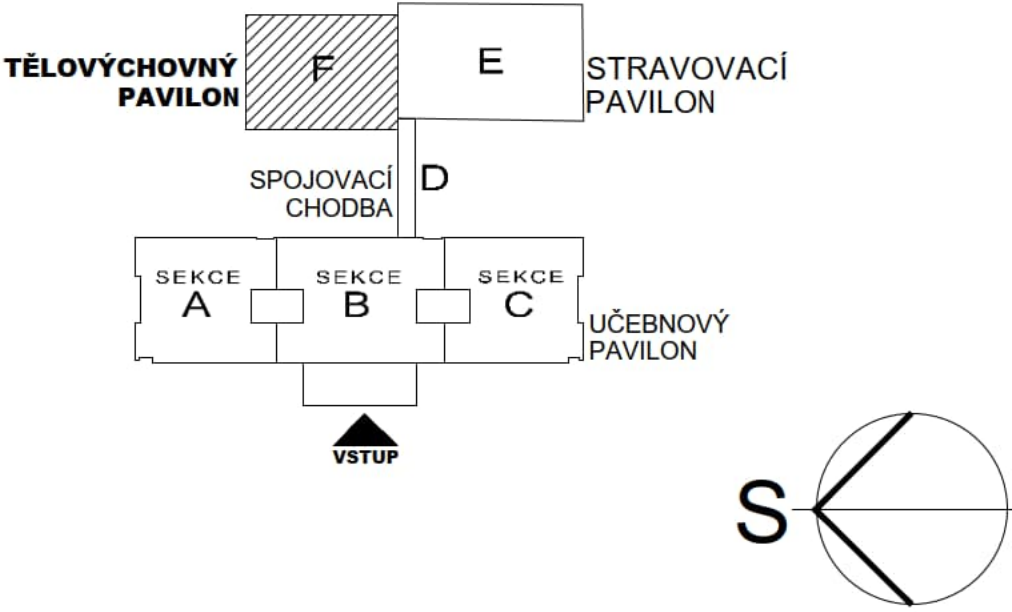

DOKUMENTACE PRO PROVEDENÍ STAVBY A VÝBĚR DODAVATELE

±0,000 = 1.NP = 296,80 m n. m.

SNIŽENÍ ENERGETICKÉ NÁROČNOSTI TECHNOLOGIÍ TĚLOVÝCHOVNÉHO PAVILONU GYBY		Architektonická kancelář STARYCHA Starycha s.r.o. Tříkova 117c, Brno, 628 00	
VEDOUČÍ PROJEKTANT	ING. ARCH. M. STARYCHA	DATUM	02 / 2025
ZODPOVĚD. PROJEKTANT	ING. MICHAL TEPLÝ	ZAK. Č.	
VYPRACOVAL	ING. MICHAL TEPLÝ	STUPEŇ	DPS + VD
INVESTOR: Gymnázium Brno-Bystrc, příspěvková organizace, Veřejstova 1143/2, 635 00 Brno		SLABOPROUDÉ ROZVODY	
UKS - 3.NP a blokové schéma		D.1.7-06	