VÝŘEZ STROJOVNY CHL
M1:75

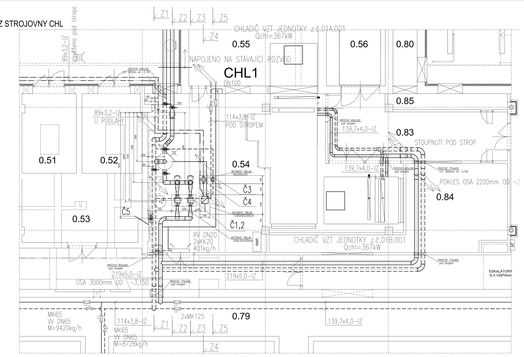

ŘEZY Z1-Z5
M1:50

Z1 - Z1

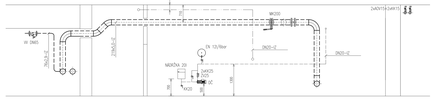

Z2 - Z2

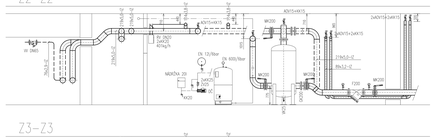

Z3 - Z3

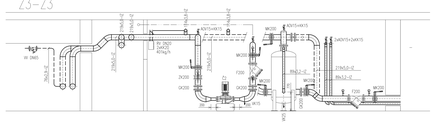

Z4 - Z4

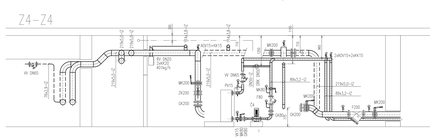

Z5 - Z5

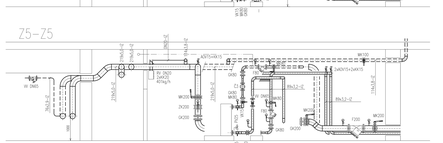

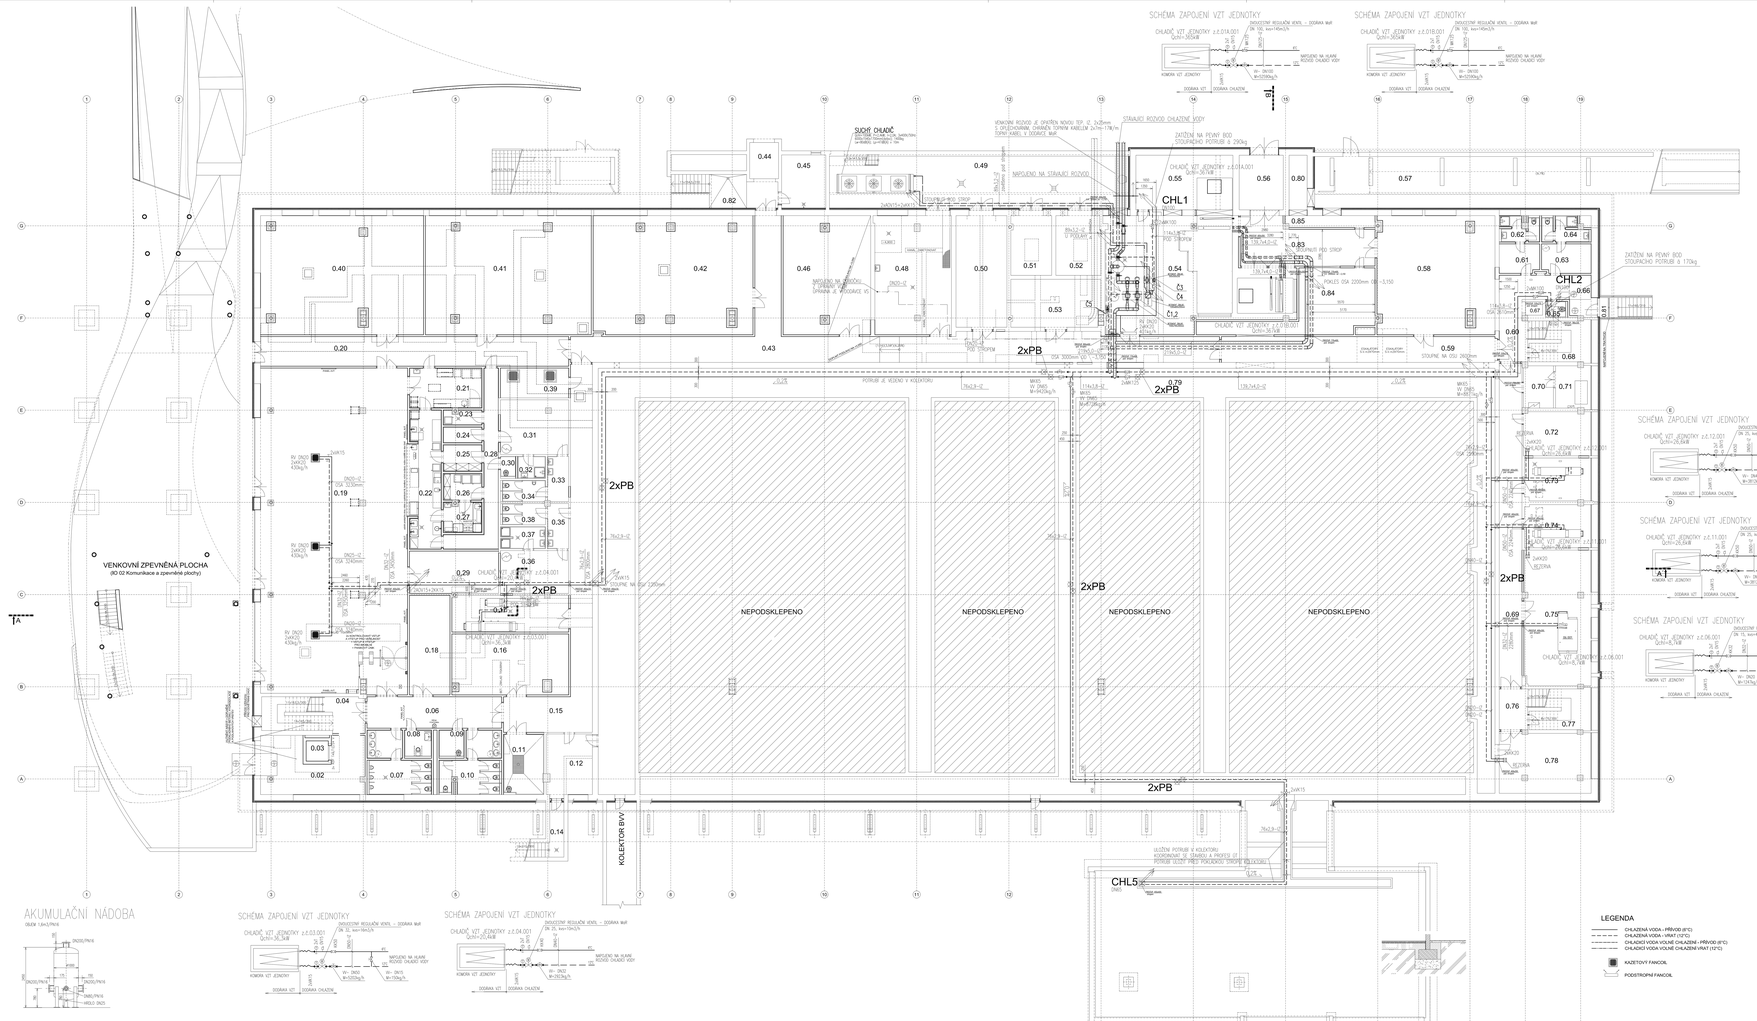

1.PP - LEGENDA MÍSTNOSTÍ:

Č.M.	ÚČEL MÍSTNOSTI	PLOCHA(S.V.) [m²]	
0,01	N E O B S A Z E N O		
0,02	VSTUPNÍ HALA	36,66	3,70
0,03	VÝTAHOVÁ ŠACHTA	3,87	-
0,04	SCHODIŠŤOVÝ PROSTOR	23,32	-
0,05	N E O B S A Z E N O		
0,06	CHODBA	28,06	3,00
0,07	WC - MUŽI - NAVŠTĚVNÍCI	20,73	2,70
0,08	WC - INVALIDÉ S MÍSTNÍKEM	4,72	2,70
0,09	ÚKLIDOVÁ MÍSTNOST	4,41	2,70
0,10	WC - ŽENY - NAVŠTĚVNICE	19,53	2,70
0,11	ÚKLIDOVÁ MÍSTNOST - mycí místo	15,97	3,53
0,12	ÚSTŘEDNA EKVIALATORU	16,06	3,70
0,13	N E O B S A Z E N O		
0,14	VENKOVNÍ VÝTLAK DO KOLEKTORU	9,38	-
0,15	CHODBA	69,12	3,62
0,16	SKLAD EXPONÁTŮ	49,96	3,62
0,17	STROJOVNA VZT	26,77	3,62
0,18	STROJOVNA - VODNÍ ENĚT	26,73	3,63
0,19	SPOTŘEBIČE/REPRO PŘÍVĚTRANÝ	322,67	3,70
0,20	CHODBA	61,18	3,61
0,21	SKLAD	16,03	3,58
0,22	SKLAD	30,13	3,58
0,23	SKLAD	3,72	3,61
0,24	SKLAD	4,10	3,61
0,25	SKLAD	5,87	3,61
0,26	SKLAD	5,87	3,61
0,27	SKLAD	7,68	3,61
0,28	CHODBA	31,65	3,61
0,29	SKLAD	24,07	3,57
0,30	ÚKLIDOVÁ MÍSTNOST	2,98	3,62
0,31	ŠATNA	24,47	3,62
0,32	UMÝVÁRNA	4,06	3,62
0,33	PŘEDSÍŇ WC	6,38	3,62
0,34	WC	5,38	3,62
0,35	PŘEDSÍŇ WC	6,31	3,61
0,36	ŠATNA	19,30	3,62
0,37	UMÝVÁRNA	4,01	3,61
0,38	WC	5,05	3,62
0,39	TECHNICKÁ MÍSTNOST SLP	13,46	3,62
0,40	SKLAD EXPONÁTŮ	125,56	3,56
0,41	SKLAD EXPONÁTŮ	126,75	3,56
0,42	SKLAD EXPONÁTŮ	121,98	3,56
0,43	CHODBA	137,08	3,56
0,44	SCHODIŠTĚ	8,45	-
0,45	ÚSPADOVÉ HOSPODÁŘSTVÍ	15,66	2,77
0,46	SKLAD EXPONÁTŮ	97,97	3,50
0,47	N E O B S A Z E N O		
0,48	TECHNICKÁ SLUŽBA	60,73	3,72
0,49	TECHNICKÝ DVŮR	104,01	-
0,50	REZERVNÍ MÍSTNOST	39,73	3,72
0,51	TRAFO	16,94	3,70
0,52	TRAFO	16,47	3,70
0,53	REZERVNÍ VN	28,48	3,72
0,54	STROJOVNA VZT	120,29	3,70
0,55	NÁDRŽ N VZT	20,47	16,50
0,56	VÝTAHOVÁ ŠACHTA	15,96	-
0,57	PŘEDSÍŇ KE PODSKLEPENÍ	-	-
0,58	SKLAD EXPONÁTŮ	91,48	3,66
0,59	CHODBA	47,58	2,70
0,60	CHODBA	33,39	2,70
0,61	ŠATNA - MUŽI	7,72	2,70
0,62	SOCIÁLNÍ ZAŘÍZENÍ - MUŽI	5,04	2,70
0,63	ŠATNA - ŽENY	9,92	2,70
0,64	SOCIÁLNÍ ZAŘÍZENÍ - ŽENY	5,76	2,70
0,65	ÚKLIDOVÁ KOMORA	1,93	2,70
0,66	ÚSTŘEDNA	6,61	2,70
0,67	VÝTAHOVÁ ŠACHTA	1,53	-
0,68	SKLAD	15,92	3,70
0,69	CHODBA	46,67	2,70
0,70	PŘEDSÍŇ DA	9,31	2,70
0,71	STROJOVNA DA	10,02	2,70
0,72	DÍLNA	19,92	2,70
0,73	STROJOVNA VZT	18,79	2,70
0,74	STROJOVNA VZT	18,62	2,70
0,75	OLEJ	59,76	2,70
0,76	CHODBA	7,70	2,70
0,77	SKLAD	15,76	3,70
0,78	OLEJ	36,22	2,70
0,79	KOLEKTOR	572,01	3,70
0,80	VZT ŠACHTA	5,06	16,50
0,81	VENKOVNÍ SCHODIŠTĚ	7,08	-
0,82	VENKOVNÍ VÝTLAK DO KOLEKTORU	8,38	-
0,83	CHODBA	36,66	3,70
0,84	VZT KOMORA	41,08	3,70
0,85	VZT KOMORA	6,66	3,70

±0,000 = 207,650 m n.m.

SOUŘADNICOVÝ SYSTÉM: JTSK
VÝŠKOVÝ SYSTÉM: BALT p.v.

Č. REVIZE / REVISION No.	DATUM VYDÁNÍ / DATE OF ISSUE	POPIS REVIZE / DESCRIPTION OF THE REVISION	VYPRACOVAL / ELABORATED BY

GENERÁLNÍ PROJEKTANT / GENERAL DESIGNER	JIHOMORAVSKÝ KRAJ, (zastoupený Mgr. Michalem Hašlarem, hejtmanem Brno, Žerotínovo nám. 3/5, PSČ 601 82	INVESTOR / CLIENT	AUTORIZACE / AUTHORIZATION
	JIHOMORAVSKÝ KRAJ, (zastoupený Mgr. Michalem Hašlarem, hejtmanem Brno, Žerotínovo nám. 3/5, PSČ 601 82	OBJEKTIVITU PROJEKT MANAGER	
PROJEKTOVÁ KANCELÁŘ: Kvádrova 613, 613 00 Brno tel.: +420 541 126 610 e-mail: brno@atelier.cz www.ai.cz	ATELIER 4 ING. ARCHITEKTI Kvádrova 613, 613 00 Brno tel.: +420 541 126 610 e-mail: brno@atelier.cz www.ai.cz	SUBDODAVATEL / SUBCONTRACTOR	ČÍSLO PROJEKTU / DOCUMENT SET NUMBER
NÁZEV AKCE / TITLE	MORAVIAN SCIENCE CENTRE BRNO	SPOLUPRÁCE PROJEKTU / PROJECT DIRECTOR	Ing. Jiří Hák
		ARCHITEKTI / ARCHITECTS	Ing. arch. Zdeněk Nevrlý
		KONZULTANTI / CHIEF PROJECT MANAGERS	Ing. Marek Svoboda
		ZODPOVĚDNÝ PROJEKTANT / DESIGNER	Jiří Kavalíř
STAVEBNÍ ÚŘAD / BUILDING PART	SO 01 Modernizace objektu MSCB	ČÁSTI PROJEKTU / DOCUMENT PARTS	037 / 2020
		DATUM / DATE	leden 2021
OBOROVÁ SOUČÁST / PROFESSION	F1.1-Technika prostředí staveb	MĚŘÍTKO / SCALE	1:100
		STUPEŇ PROJEKTOVÉ DOKUMENTACE / PROJECT STAGE	F1.1.4 b
OBSAH / CONTENT	CHLAZENÍ PODORYS 1PP	ČÍSLO VÝKRESU / DRAWING NUMBER	0837_05_06_102_00

LEGENDA

- CHLAZENÁ VODA – PŘÍVOD (6°C)
- CHLAZENÁ VODA – VRAT (12°C)
- CHLADÍCÍ VODA VOLNÉ CHLAZENÍ - PŘÍVOD (6°C)
- CHLADÍCÍ VODA VOLNÉ CHLAZENÍ VRAT (12°C)

KAZETOVÝ FANCOIL

PODSTROPNÍ FANCOIL