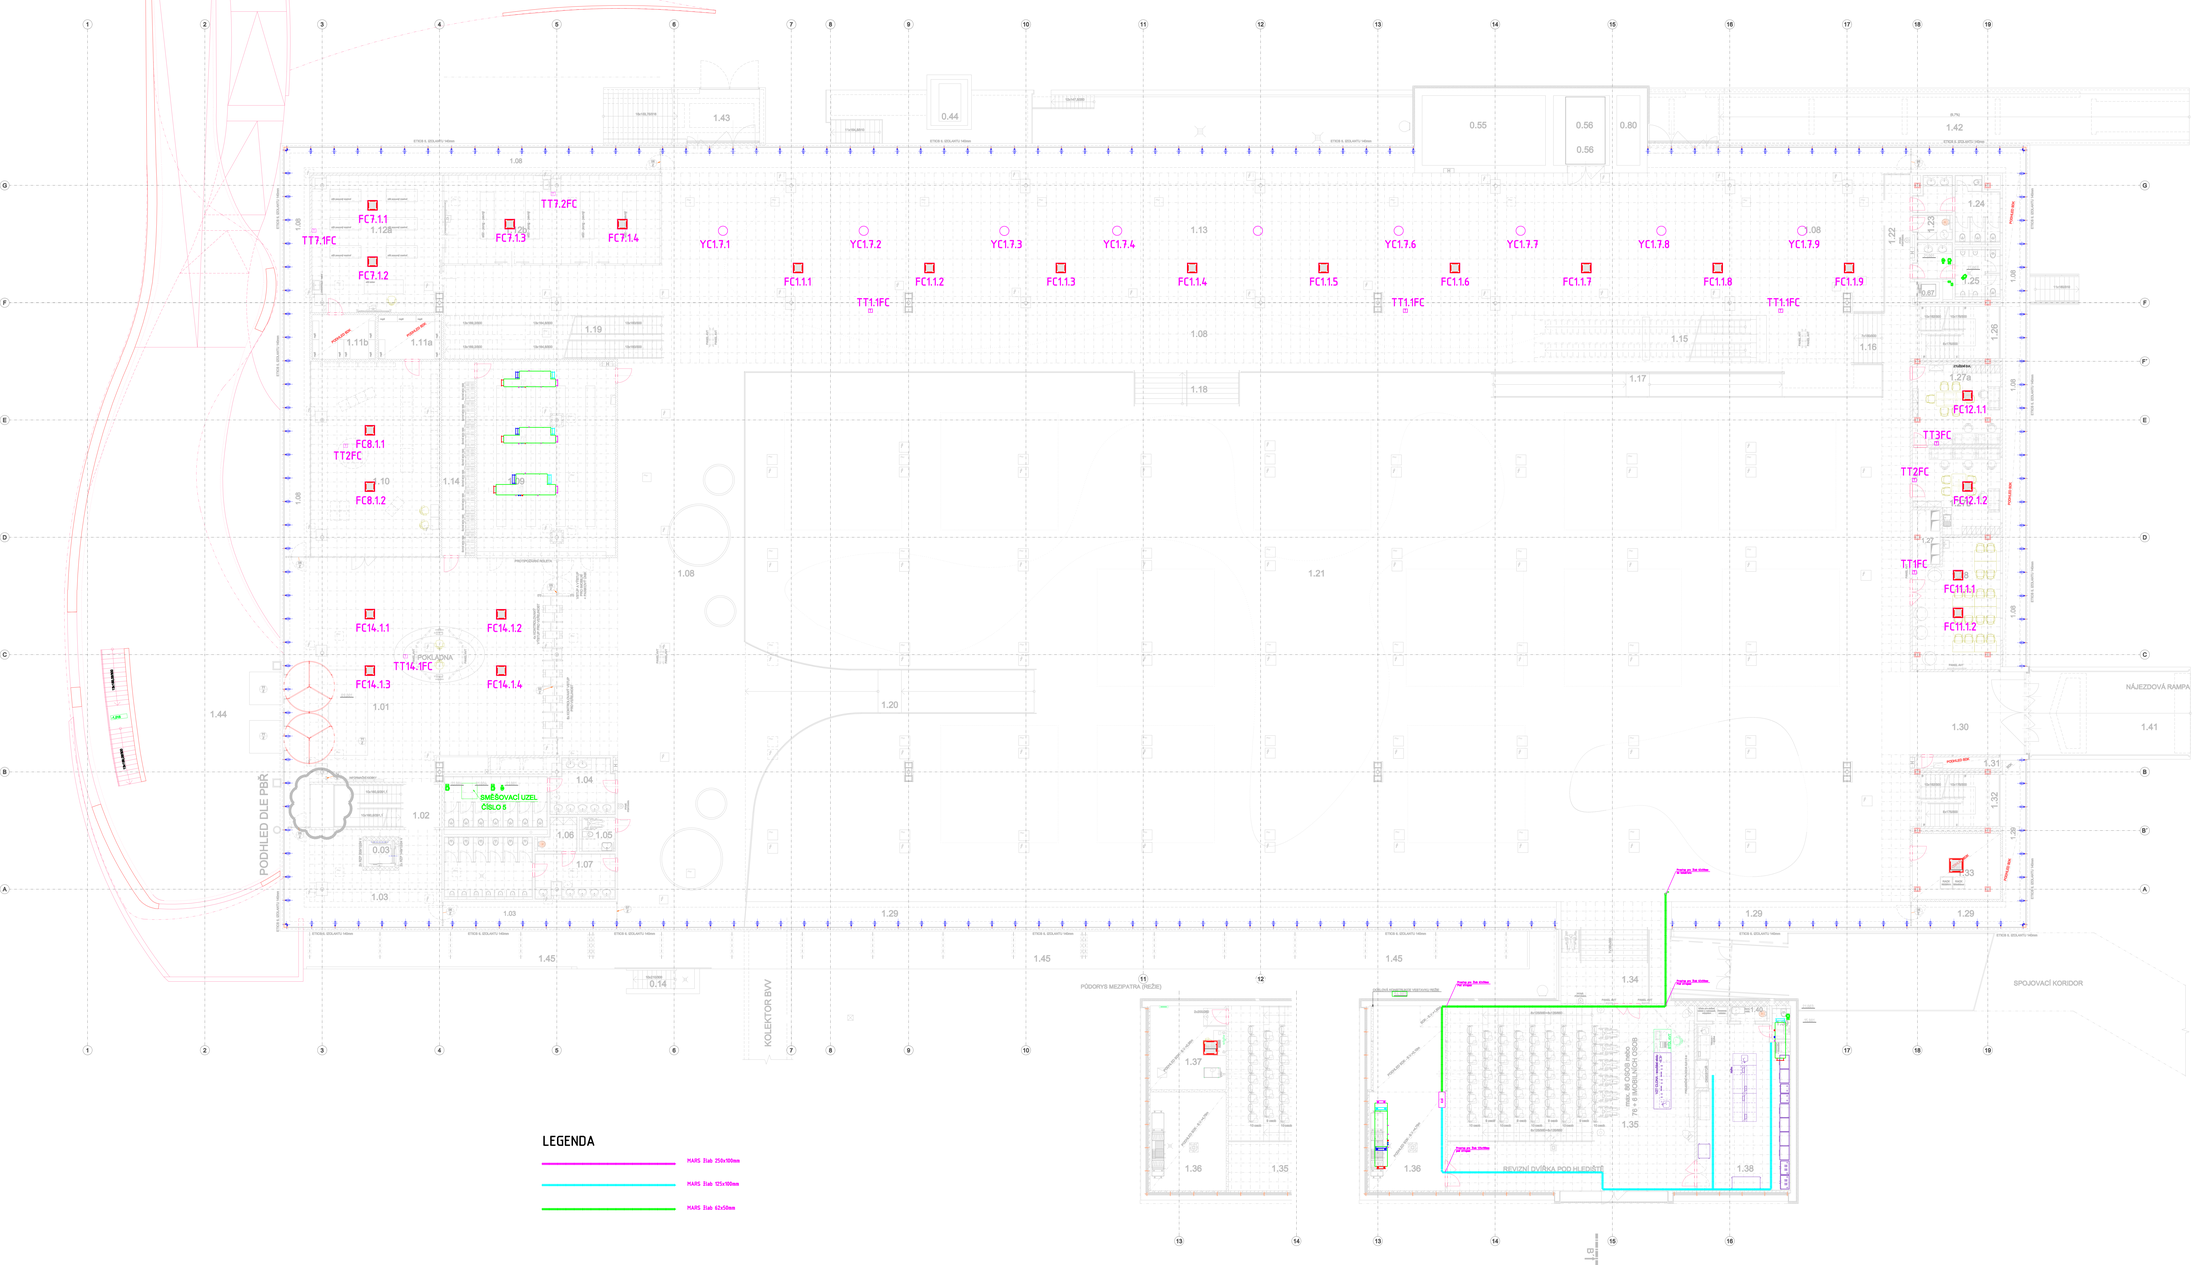

±0,000 = 207,650 m n.m.

SOUŘADNICOVÝ SYSTÉM: JTSK
VÝŠKOVÝ SYSTÉM: BALT p.v.

Č. REVIZE/ REVISION NO.:	DATUM VYDÁNÍ/ DATE OF ISSUE:	POPIS REVIZE/ DESCRIPTION OF THE REVISION:	VYPRACOVAL/ ELABORATED BY:

GENERÁLNÍ PROJEKTANT/ GENERAL DESIGNER:
A.S.A. ATELIER STAVEBNÍCH ARCHITEKTŮ a.s.
Kosíkova 9/13, 617 00 Brno
tel.: +420 541 126 811
fax: +420 541 126 812
e-mail: asa@asa.cz
www.asa.cz

INVESTOR/ CLIENT: JIHOMORAVSKÝ KRAJ, zastoupený Mgr. Michalem Hašlarem, hejtmanem Brno, Žerotínovo nám. 3/5, PSČ 601 82

OBJEDNATEL/ PROJECT MANAGER: JIHOMORAVSKÝ KRAJ, zastoupený Mgr. Michalem Hašlarem, hejtmanem Brno, Žerotínovo nám. 3/5, PSČ 601 82

AUTORIZACE/ AUTHORIZED BY:

SUBDODAVATEL/ SUBCONTRACTOR:

ČÍSLO PARE/ DOCUMENT SET NUMBER:

NÁZEV AKCE/ TITLE: MORAVIAN SCIENCE CENTRE BRNO

MANAŽER PROJEKTU/ PROJECT DIRECTOR:	Ing. Jiří Hrdý
ARCHITEKT/ ARCHITECT:	Ing. arch. Zdena Nikrandt
HLAVNÍ INŽENÝR/ CHIEF PROJECT MANAGER:	Ing. Marek Strnková
PROJEKTANT/ PROJECTED BY:	Ing. Zdeněk Tuls
SMLOUVA Č./ CONTRACT NO.:	857 DOSE, ze ZMT:
DATUM/ DATE:	květ 2011
MĚŘÍTKO/ SCALE:	1:100
STUPEŇ PD/ PROJECT STATUS:	DPS
KÓD DOKUMENTACE/ DOCUMENT CODE:	F1.1.4
ČÍSLO VÝKRESU/ DRAWING NUMBER:	0937_05_02_108_00

STAVEBNÍ OBJEKT/ BUILDING PART: SO 01 Modernizace objektu MSCB

ODBORNÁ SOUBORY/ PACKAGE: F1.1.4 Zařízení pro měření a regulaci

OBSAH/ CONTENT: Dispozice 1.NP