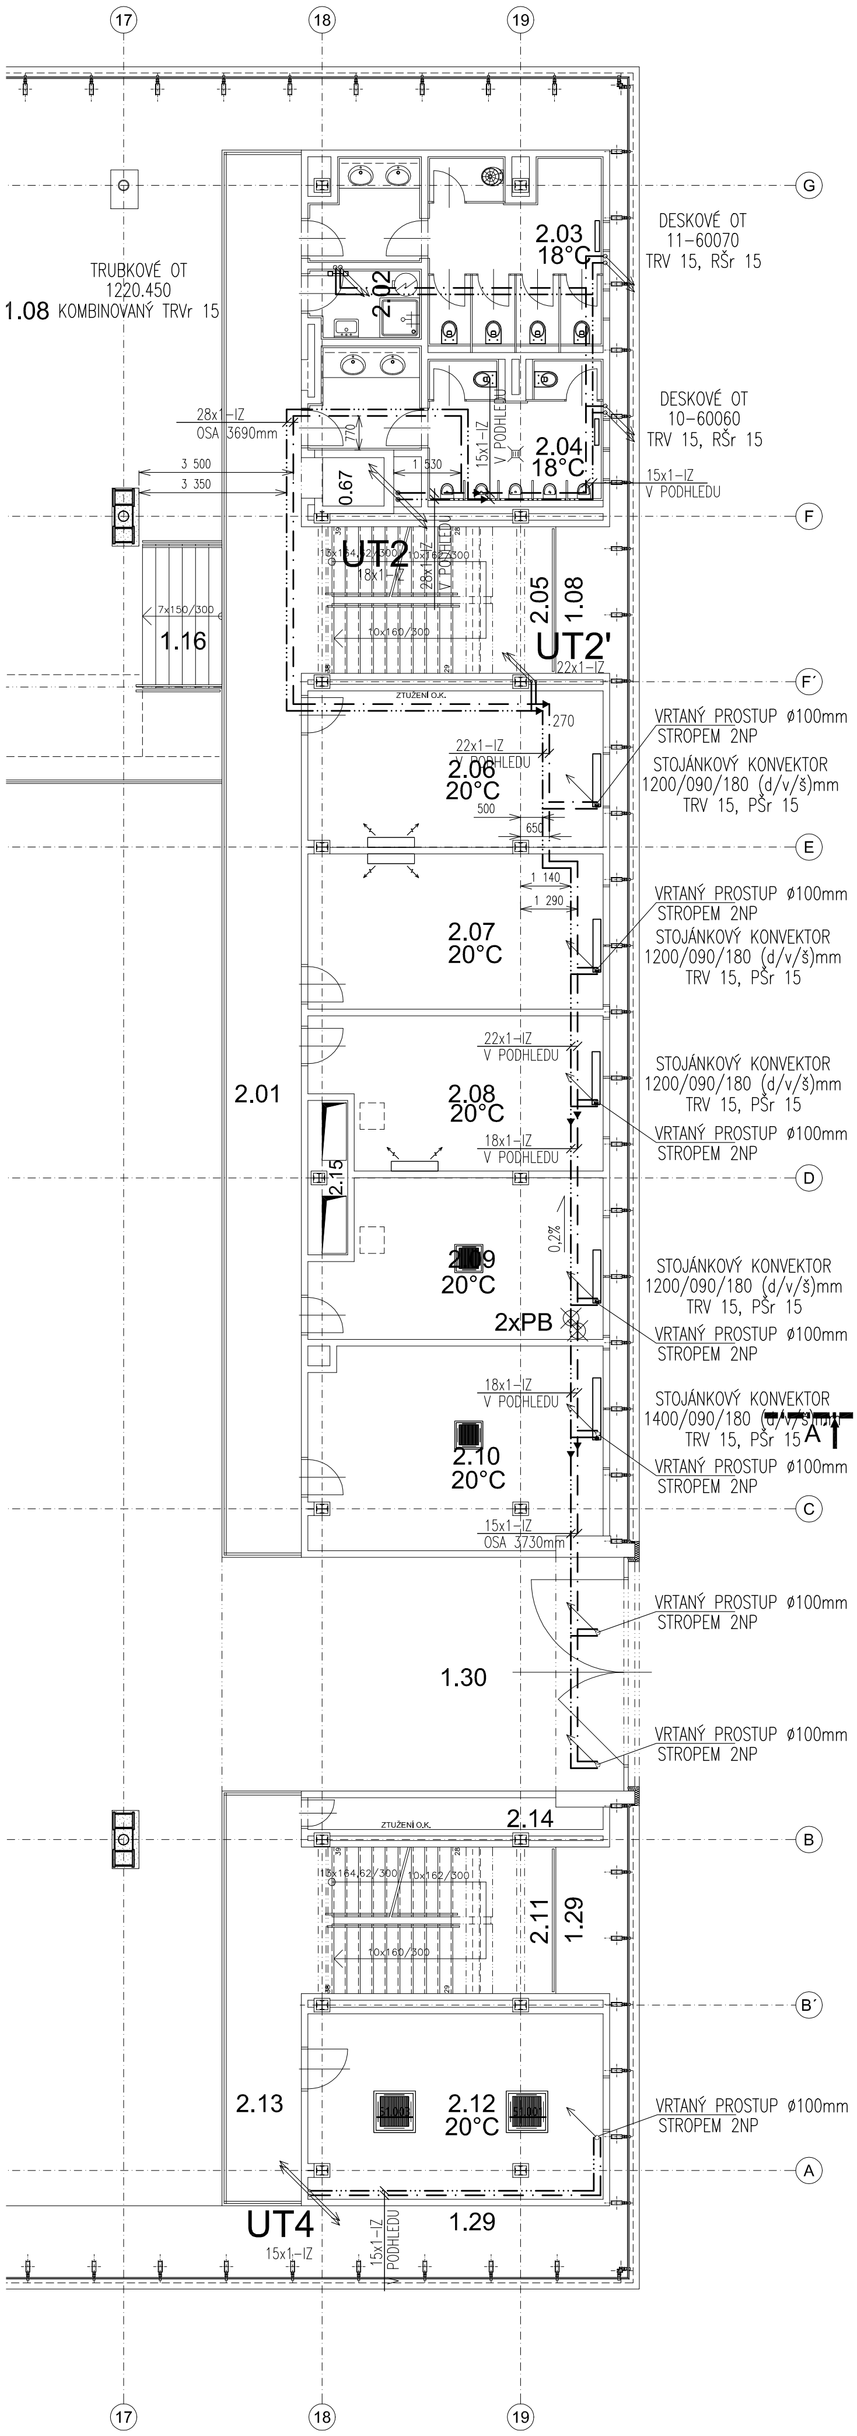

LEGENDA ZNAČEK

- PŘÍVODNÍ POTRUBÍ-OCELOVÉ
- ZPĚTNÉ POTRUBÍ-OCELOVÉ
- PŘÍVODNÍ POTRUBÍ-MĚDĚNÉ
- ZPĚTNÉ POTRUBÍ-MĚDĚNÉ

SMĚŠOVACÍ UZEL,VIZ SAMOSATNÝ VÝKRES SCHÉMAT ZAPOJENÍ

OTOPNÁ TĚLESA,VIZ POPIS

XX°C VNITŘNÍ VÝPOČTOVÁ TEPLOTA

2.NP - LEGENDA MÍSTNOSTÍ:

Č.M.	ÚČEL MÍSTNOSTI	PLOCHA [m²]	S.V. [m]
2.01	GALERIE	60,25	2,70
2.02	SPRCHA - ZAMĚSTNANCI	3,94	2,50
2.03	WC - ŽENY - ZAMĚSTNANCI + ÚKLID	21,60	2,50
2.04	WC - MUŽI - ZAMĚSTNANCI	17,42	2,50
2.05	SCHODIŠTĚ	16,35	-
2.06	KANCELÁŘ	23,58	2,60
2.07	KANCELÁŘ	23,55	2,60
2.08	KANCELÁŘ	21,71	2,60
2.09	KANCELÁŘ	22,47	2,60
2.10	DENNÍ MÍSTNOST ZAMĚSTNANCŮ	30,25	2,60
2.11	SCHODIŠTĚ	16,35	-
2.12	TECHNICKÁ MÍSTNOST SLP	28,05	2,60
2.13	GALERIE	19,36	2,70
2.14	SKLAD	4,59	2,60
2.15	VZT ŠACHTA	3,04	3,88~ ~4,14
0.56	VÝTAHOVÁ ŠACHTA	15,96	
0.67	VÝTAHOVÁ ŠACHTA	1,53	
0.80	VZT ŠACHTA	6,56	

±0,000 = 207,650 m n.m.

SOUŘADNICOVÝ SYSTÉM: JTSK
VÝŠKOVÝ SYSTÉM: BALT p.v.

Č. REVIZE: REVISION NO.:	DATUM VYDÁNÍ: DATE OF ISSUE:	POPIS REVIZE: DESCRIPTION OF THE REVISION:	VYPRACOVAL: ELABORATED BY:

GENERÁLNÍ PROJEKTANT: GENERAL DESIGNER:

K4 ARCHITECTS & ENGINEERS

K4 a.s.
Kociánka 8/10, 612 00 Brno
tel.: +420 541 126 611
fax.: +420 541 126 610
e-mail: brno%%064k4.cz
www.k4.cz

INVESTOR: CLIENT:
JIHOMORAVSKÝ KRAJ, zastoupený
Mgr. Michalem Haškem, hejtmanem
Brno, Žerotínovo nám. 3/5, PSČ 601 82

OBJEDNATEL: PROJECT MANAGER:
JIHOMORAVSKÝ KRAJ, zastoupený
Mgr. Michalem Haškem, hejtmanem
Brno, Žerotínovo nám. 3/5, PSČ 601 82

SUBDODAVATEL: SUBCONTRACTOR:
KLIMAKOM
KLIMAKOM, spol. s. r. o.
Zámecká 4, 643 00 Brno
tel.: +420 547 242 066
e-mail: klimakom@klimakom.cz

AUTORIZACE: AUTHORIZED BY:

ČÍSLO PARÉ: DOCUMENT SET NUMBER:

NÁZEV AKCE: TITLE:	MORAVIAN SCIENCE CENTRE BRNO
STAVEBNÍ OBJEKT: BUILDING PART:	SO 01 Modernizace objektu MSCB
OBCHODNÍ SOUBOR: PACKAGE:	F1.1.4aTechnika prostředí staveb VYTÁPĚNÍ
OBSAH: CONTENT:	PŮDORYS 2NP

MANAŽER PROJEKTU: PROJECT DIRECTOR:	Ing. Jiří Heinl	
ARCHITEKT: ARCHITECT:	Ing. arch. Zdena Němcová	
HLAVNÍ INŽENÝR: CHIEF PROJECT MANAGER:	Ing. Marek Svoboda	
PROJEKTANT: DESIGNER:	Jiří Kukučka	
ZAKÁZKA Č.: CONTRACT NO.:	837	ODDÍL: PART: 05
DATUM: DATE:	únor 2011	
MĚŘÍTKO: SCALE:	1:100	
STUPEŇ PD: PROJECT STATUS:	DPS	
KÓD DOKUMENTACE: CODE:	F1.1.4 a	
ČÍSLO VÝKRESU: DRAWING NUMBER:	REVIZE: REVISON: 0837_05_05_104_00	