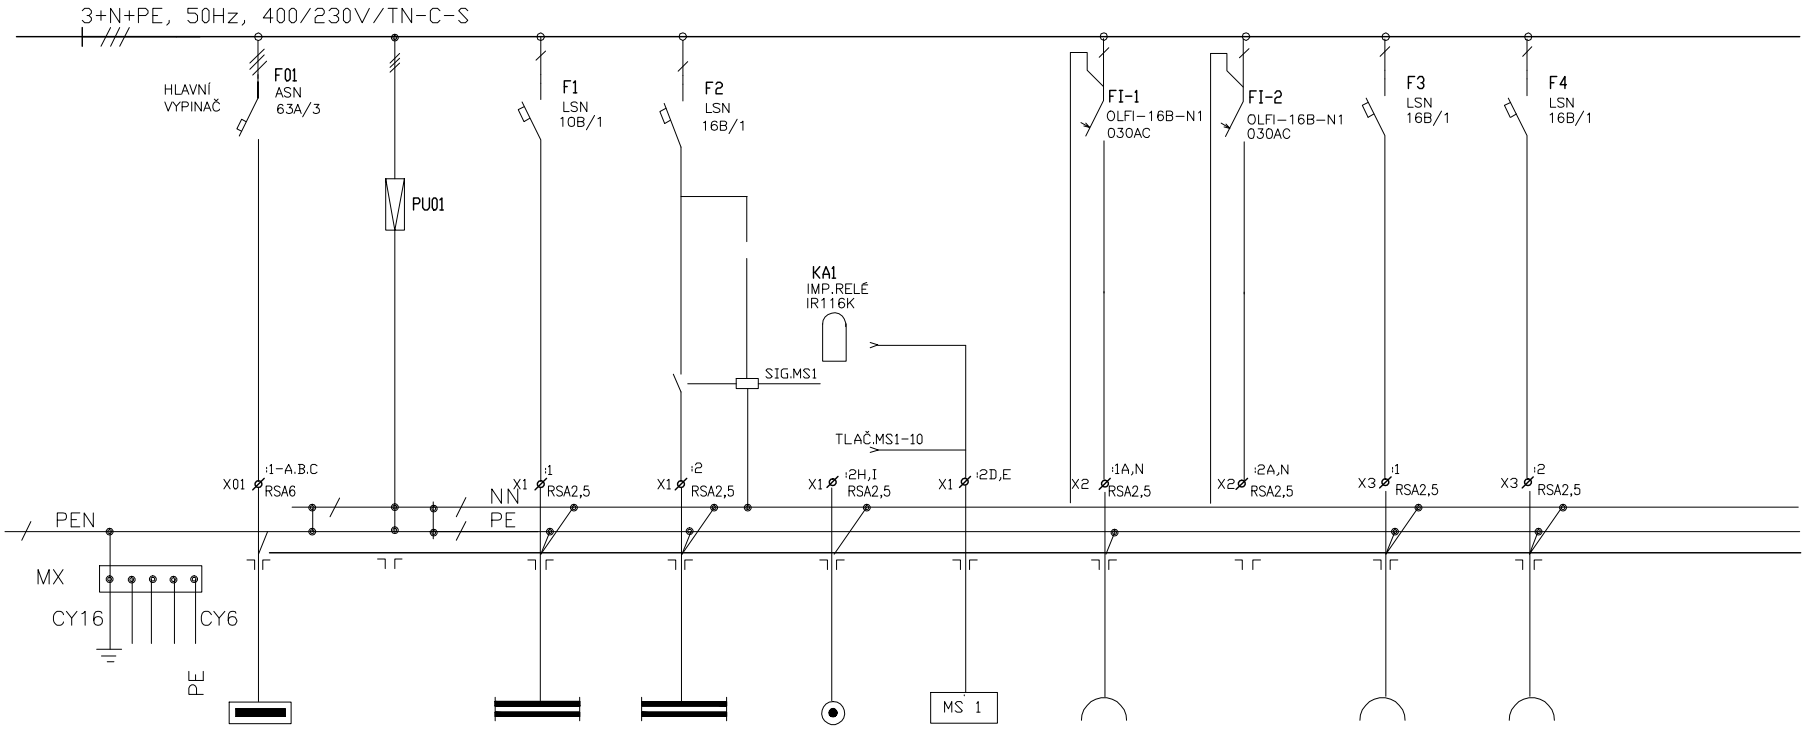

ZARIZENI	ROZVADĚČ RH1-6	PŘEPĚŤOVÁ OCHRANA	OSVĚTLENÍ SLP	OSVĚTLENÍ CHODBA	OVLÁDÁNÍ CHODBA	OVLÁDÁNÍ RECEPCE	ZÁSUVKY ÚKLID	REZERVA	ZÁS.-POČÍTAČ SLP	ZÁS.-POČÍTAČ SLP
EL.ZARIZENI		"C"	2.12	2.13	2.13	1.01	2.12		2.12	2.12
Pi (kW)					SB1-SB9	MS1				
KABEL	CYKY-J 4x10		CYKY-J 3x1,5	CYKY-J 3x1,5	CYKY-O 3x1,5	CYKY-J 5x1,5	CYKY-J 3x2,5		CYKY-J 3x2,5	CYKY-J 3x2,5
OZN. KABELU	1WL11		WL1	WL4	WS4	WS2.SLP	WL6		WL8	WL9

REV.	DATUM	POPIS	KRESLIL	KONTR.	SCHVÁLIL
	01/2011	DPS	PECHA	KADRNOŽKA	HUČÍK

AKCE: MORAVIAN SCIENCE CENTRE BRNO

VYPRACOVAL: ING.KADRNOŽKA
STRÁŽNICKÁ 12
627 00 BRNO
projekce@kadrnozka.cz

LIST 1 POČET LISTŮ 2

NÁZEV JEDNOPÓLOVÉ SCHÉMA ROZVADĚČE R02.SLP

ČÍS. VÝKR.