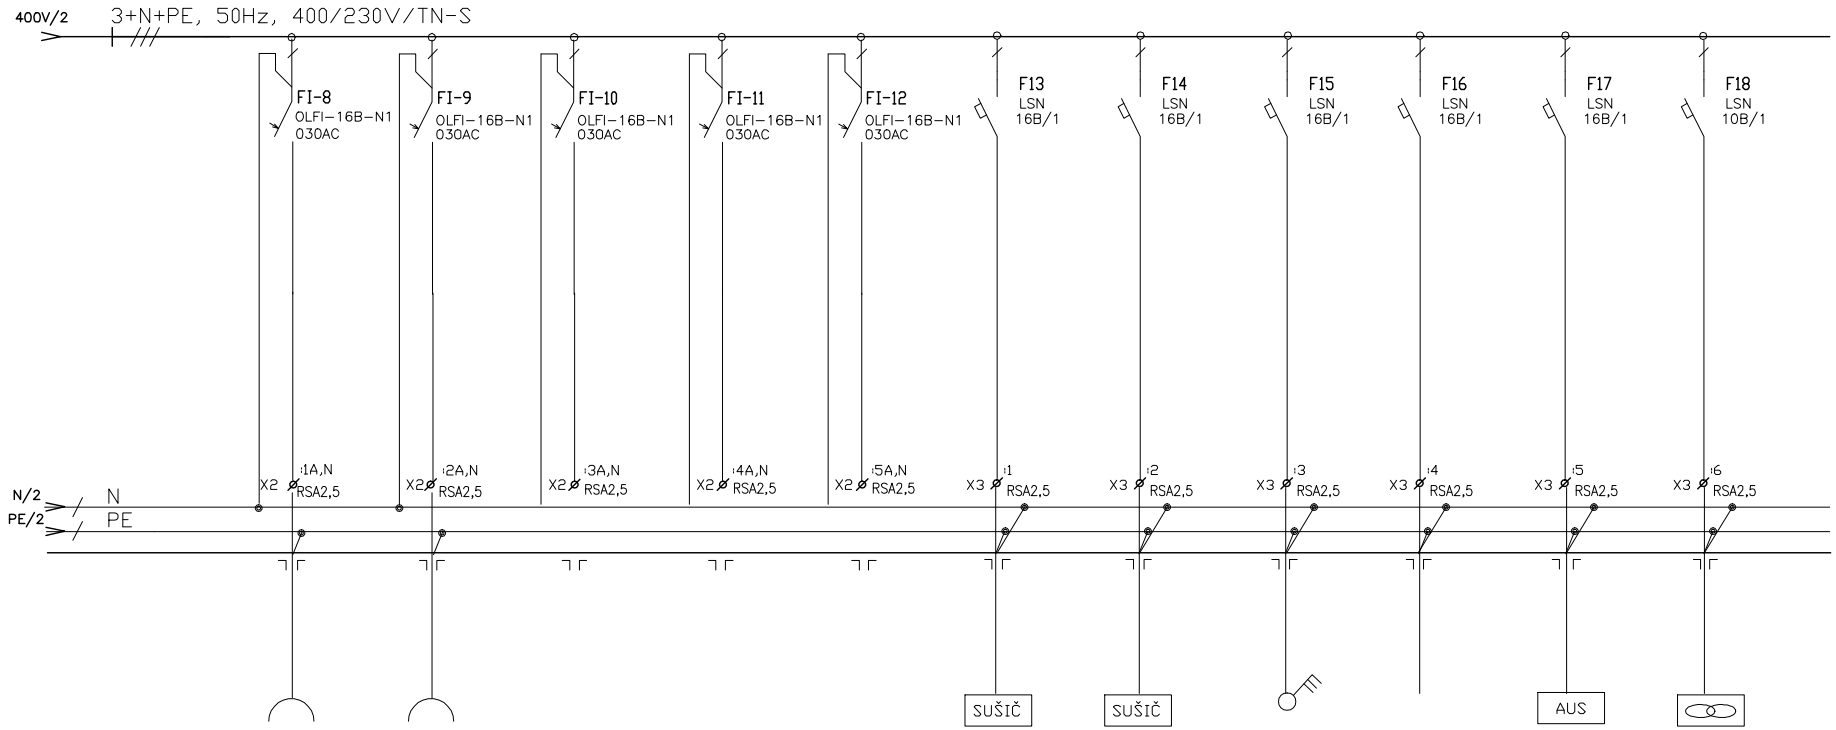

ZARIZENI	ZÁSUVKY WC	ZÁSUVKY WC	REZERVA	REZERVA	REZERVA	PŘÍVOD SUŠIČ	PŘÍVOD SUŠIČ	PŘÍVOD BOILER	REZERVA	PŘÍVOD AUS	PŘÍVOD VENTILÁTOR
EL.ZARIZENI	3.18	3.19				3.18	3.19	3.17		3.18,3.19	3.19
Pi (kW)						2	2	2		0,3	0,5
KABEL	CYKY-J 3x2,5	CYKY-J 3x2,5				CYKY-J 3x2,5	CYKY-J 3x2,5	CYKY-J 3x2,5		CYKY-J 3x1,5	CYKY-J 3x1,5
OZN. KABELU	WL10	WL11				WL12	WL13	WL14		WL17	WL18

REV.	DATUM	POPIS	KRESLIL	KONTR.	SCHVÁLIL
	01/2011	DPS	PECHA	KADRNOŽKA	HUČÍK

AKCE: MORAVIAN SCIENCE CENTRE BRNO

VYPRACOVAL: **ING.KADRNOŽKA**
STRÁŽNICKÁ 12
627 00 BRNO
projekce@kadrnozka.cz

LIST	2	POČET LISTŮ	3

NÁZEV JEDNOPÓLOVÉ SCHÉMA ROZVADĚČE R03.01

ČÍS. VÝKR.