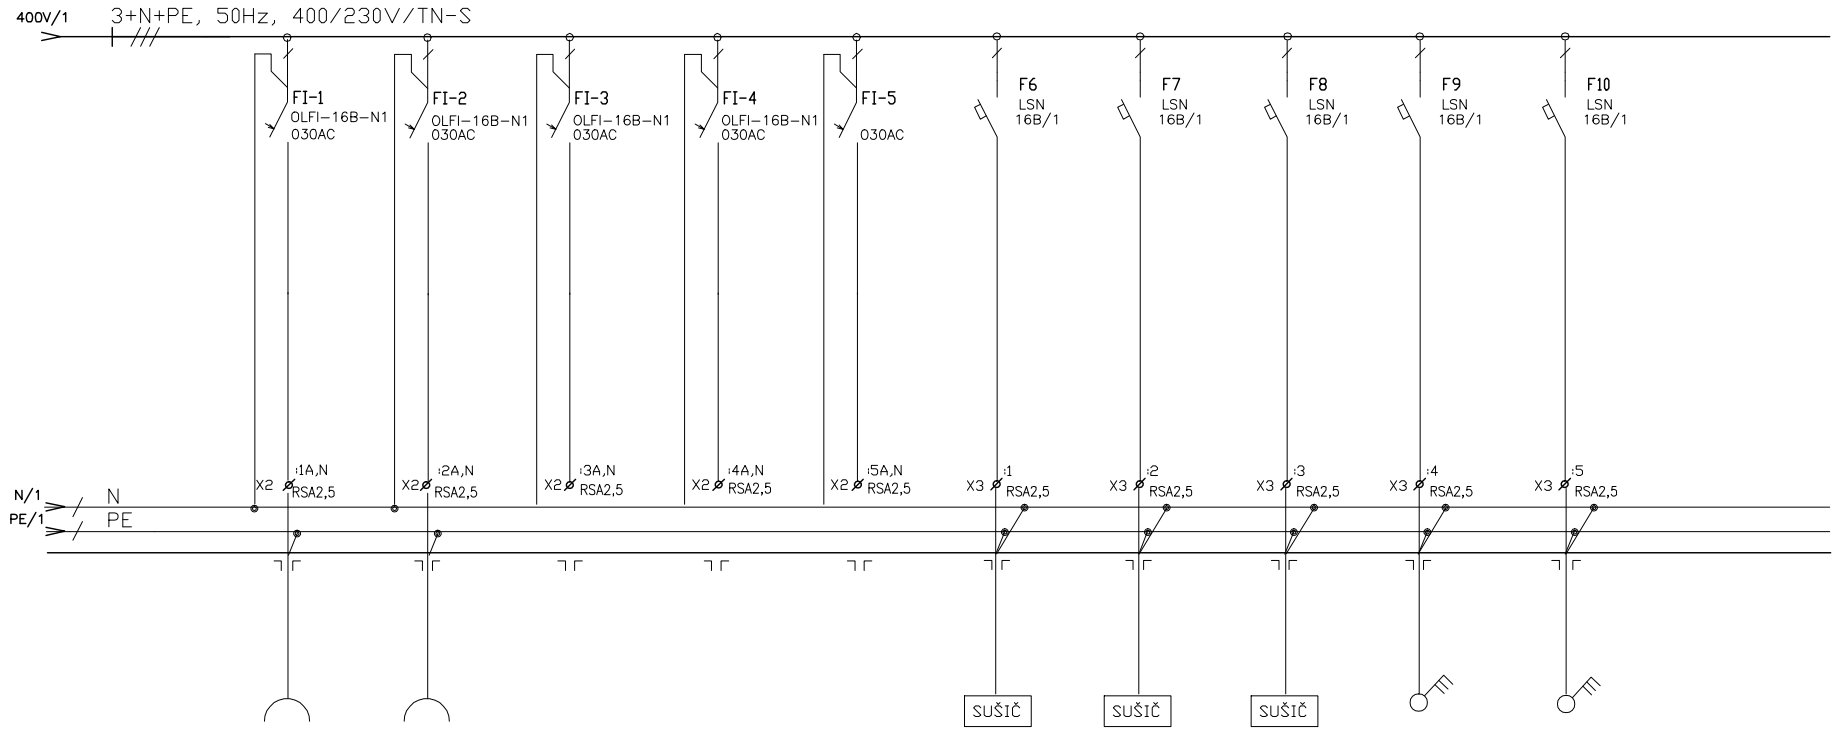

ZARIZENI	ZÁSUVKY WC	ZÁSUVKY CHODBA	REZERVA	REZERVA	REZERVA	PŘÍVOD SUŠIČ	PŘÍVOD SUŠIČ	PŘÍVOD SUŠIČ	PŘÍVOD BOILER	PŘÍVOD BOILER
EL.ZARIZENI	3.04,3.07	3.03,3.02				3.04	3.05	3.07	3.04	3.07
Pi (kW)						2	2	2	2	2
KABEL	CYKY-J 3x2,5	CYKY-J 3x2,5				CYKY-J 3x2,5	CYKY-J 3x2,5	CYKY-J 3x2,5	CYKY-J 3x2,5	CYKY-J 3x2,5
OZN. KABELU	WL10	WL11				WL12	WL13	WL14	WL15	WL16

REV.	DATUM	POPIS	KRESLIL	KONTR.	SCHVÁLIL
	01/2011	DPS	PECHA	KADRNOŽKA	HUČÍK

AKCE: MORAVIAN SCIENCE CENTRE BRNO

VYPRACOVAL: **ING.KADRNOŽKA**
STRÁŽNICKÁ 12
627 00 BRNO
projekce@kadrnozka.cz

LIST	2	POČET LISTŮ	4

NÁZEV JEDNOPÓLOVÉ SCHÉMA ROZVADĚČE R03.03

ČÍS. VÝKR.