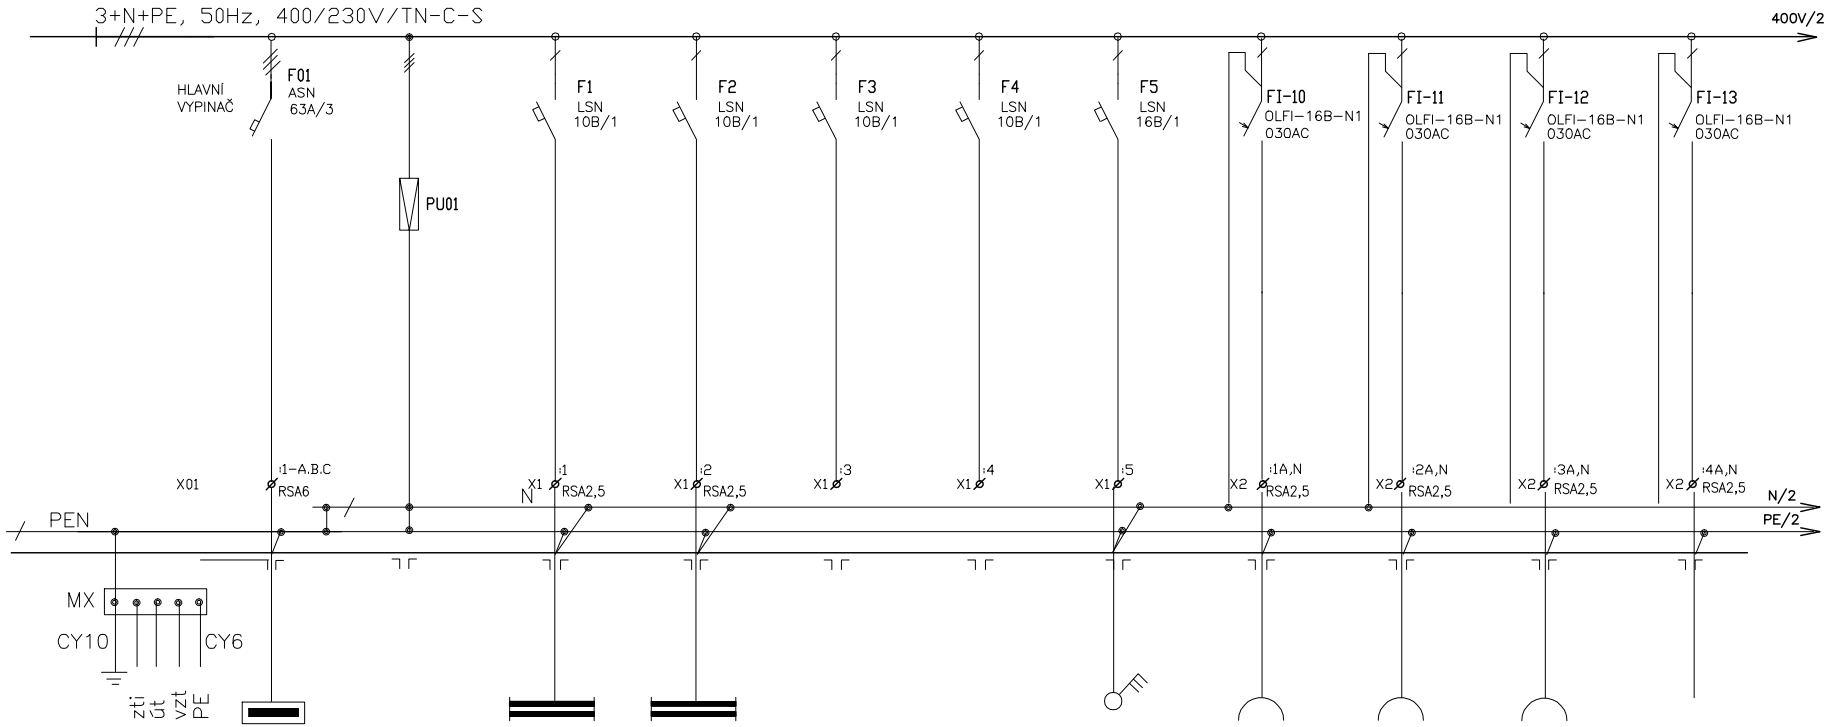

ZARIZENI	ROZVADĚČ RM2-6	PŘEPĚŤOVÁ OCHRANA	OSVĚTLENÍ PŘÍPRAVNA	OSVĚTLENÍ WC	REZERVA	REZERVA	PŘÍVOD BOILER	ZÁSUVKY STŮL	ZÁSUVKY STŮL 2	ZÁSUVKY STŮL 2	VÝVOD VAKUM
EL.ZARIZENI		"C"	1.38	1.39,1.40			1.40	10	11	12	13
Pi (kW)							2				
KABEL	CYKY-J 4x16		CYKY-J 3x1,5	CYKY-J 3x1,5			CYKY-J 3x2,5	CYKY-J 3x2,5	CYKY-J 3x2,5	CYKY-J 3x2,5	CYKY-J 3x2,5
OZN. KABELU	1WL50		WL1	WL2			WL5	WL10	WL11	WL12	WL13

REV.	DATUM	POPIS	KRESLIL	KONTR.	SCHVÁLIL
	02/2011	DPS	PECHA	KADRNOŽKA	HUČÍK

AKCE: MORAVIAN SCIENCE CENTRE BRNO

VYPRACOVAL: **ING.KADRNOŽKA**
STRÁŽNICKÁ 12
627 00 BRNO
projekce@kadrnozka.cz

LIST 1 POČET LISTŮ 3

NÁZEV JEDNOPÓLOVÉ SCHÉMA ROZVADĚČE R01.06a

ČÍS. VÝKR.