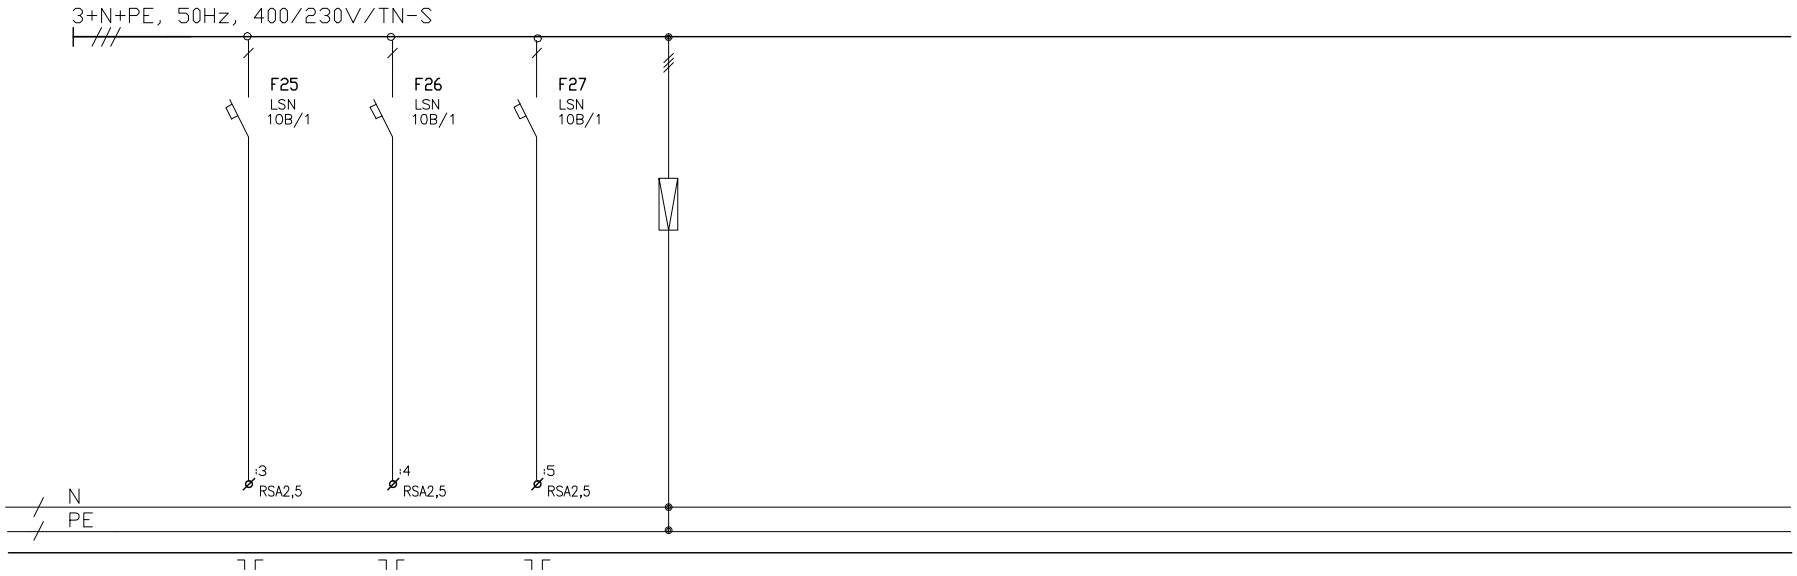

ZARIZENI	REZERVA	REZERVA	REZERVA	PŘEPĚŤOVÁ OCHRANA
EL.ZARIZENI				"C"
Pi (kW)				
KABEL				
OZN. KABELU				

REV.	DATUM	POPIS	KRESLIL	KONTR.	SCHVÁLIL
	01/2011	DPS	PECHA	KADRNOŽKA	HUČÍK

AKCE: MORAVIAN SCIENCE CENTRE BRNO

VYPRACOVAL: **ING.KADRNOŽKA**
STRÁŽNICKÁ 12
627 00 BRNO
projekce@kadrnozka.cz

LIST	7	POČET LISTŮ	9

NÁZEV JEDNOPÓLOVÉ SCHÉMA ROZVADĚČE R00.02

ČÍS. VÝKR.