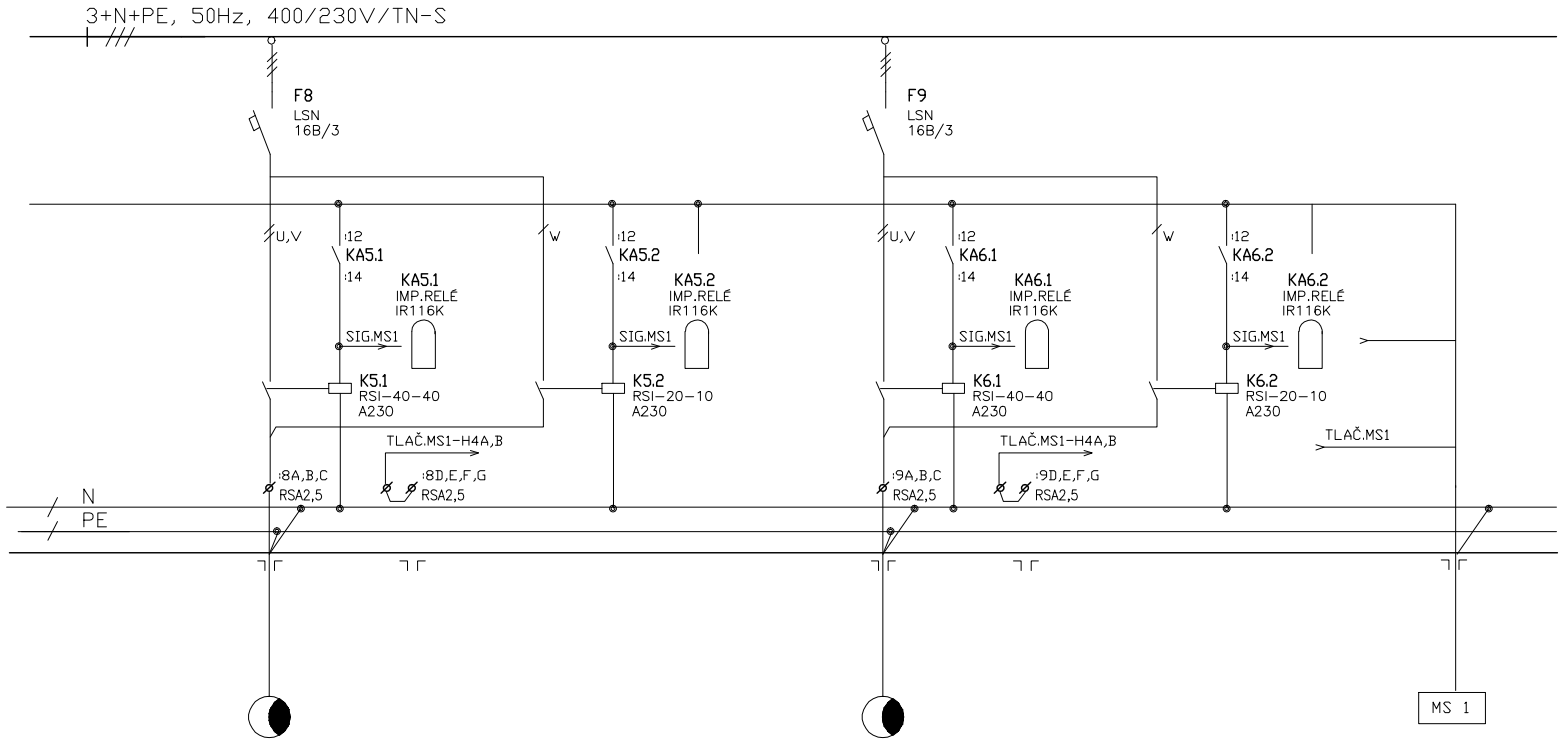

ZARIZENI	OSVĚTLENÍ EXPOZICE
EL.ZARIZENI	1.21
Pi (kW)	4,5
KABEL	CYKY-J 5x2,5
OZN. KABELU	WL8

OSVĚTLENÍ EXPOZICE
1.21
4,5
CYKY-J 5x2,5
WL9

OVLÁDÁNÍ RECEPCE
1.33
MS1
CYKY-J 32x1,5
WS04.02.01

REV.	DATUM	POPIS	KRESLIL	KONTR.	SCHVÁLIL
	01/2011	DPS	PECHA	KADRNOŽKA	HUČÍK

AKCE: MORAVIAN SCIENCE CENTRE BRNO

VYPRACOVAL: ING.KADRNOŽKA
STRÁŽNICKÁ 12
627 00 BRNO
projekce@kadrnozka.cz

LIST	3	POČET LISTŮ	7

NÁZEV JEDNOPÓLOVÉ SCHÉMA ROZVADĚČE R04.02

ČÍS. VÝKR.