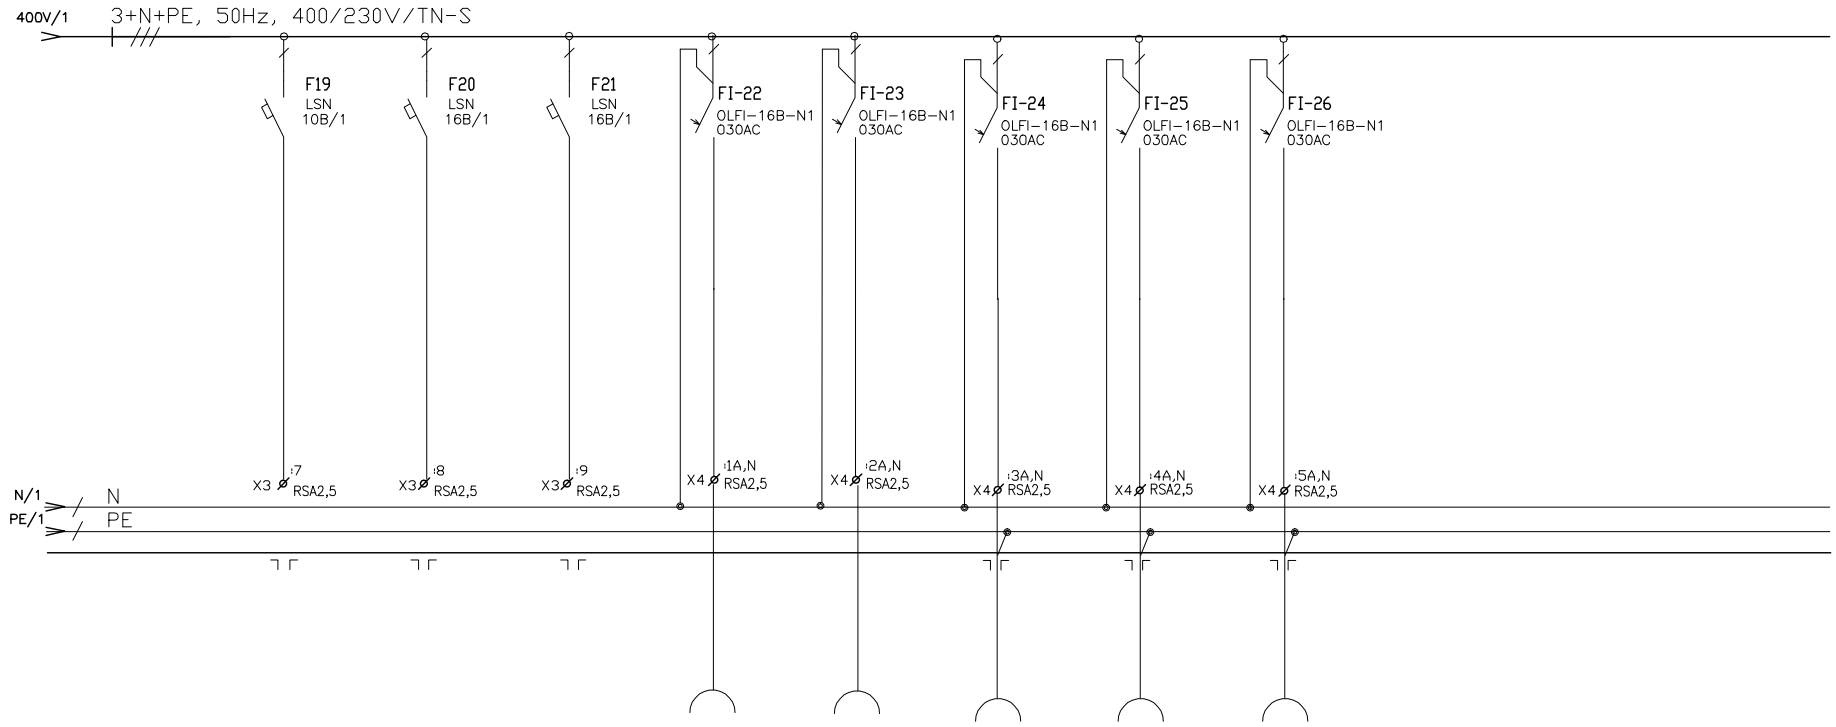

ZARIZENI	REZERVA	REZERVA	REZERVA	ZÁSUVKY WC	ZÁSUVKY WC	ZÁSUVKA TABULE	ZÁSUVKA TABULE	ZÁSUVKY AVT
EL.ZARIZENI				3.14a,b	3.14a,b	3.14b	3.14a	CHODBA
Pi (kW)								
KABEL				CYKY–J 3x2,5	CYKY–J 3x2,5	CYKY–J 3x2,5	CYKY–J 3x2,5	CYKY–J 3x2,5
OZN. KABELU				WL20	WL21	WL22	WL23	WL24

REV.	DATUM	POPIS	KRESLIL	KONTR.	SCHVÁLIL
	01/2011	DPS	PECHA	KADRNOŽKA	HUČÍK

AKCE: MORAVIAN SCIENCE CENTRE BRNO

VYPRACOVAL: **ING.KADRNOŽKA**
STRÁŽNICKÁ 12
627 00 BRNO
projekce@kadrnozka.cz

LIST	3	POČET LISTŮ	3

NÁZEV JEDNOPÓLOVÉ SCHÉMA ROZVADĚČE R03.01

ČÍS. VÝKR.