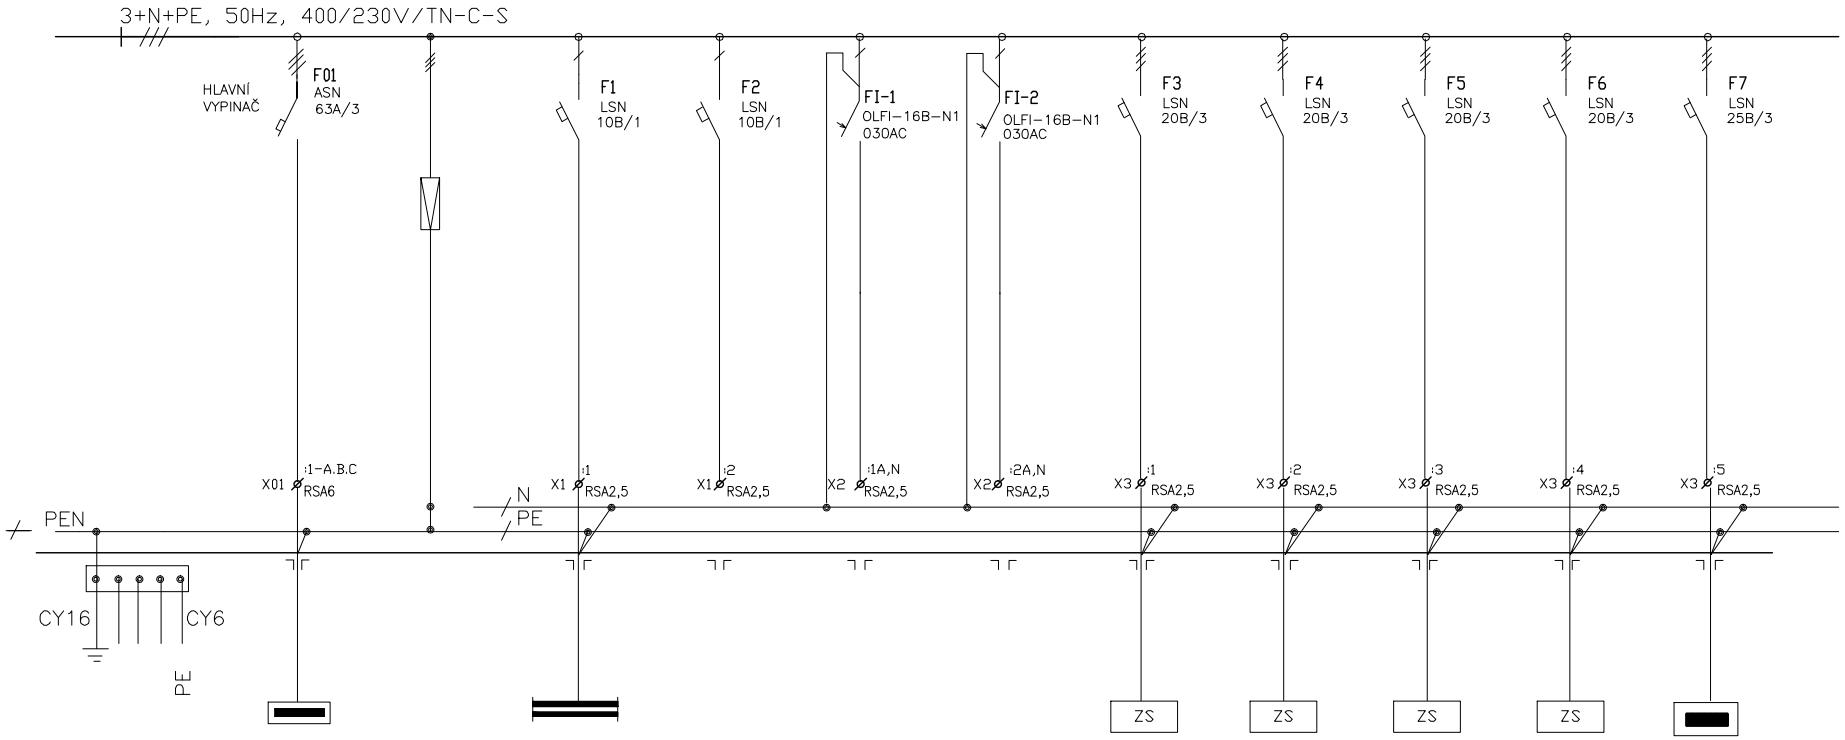

ZARIZENI	ROZVADĚČ RH1	PŘEPĚŤOVÁ OCHRANA	OSVĚTLENÍ DÍLNA	REZERVA	REZERVA	REZERVA	ZÁSUVKOVÁ SKŘÍŇ	ZÁSUVKOVÁ SKŘÍŇ	ZÁSUVKOVÁ SKŘÍŇ	ZÁSUVKOVÁ SKŘÍŇ	PŘÍVOD ROZVODNICE
EL.ZARIZENI		"C"	0.75				ZS1	ZS2	ZS3	ZS4	R00.05A
Pi (kW)											
KABEL	CYKY-J 4x16		CYKY-J 3x1,5				CYKY-J 5x4	CYKY-J 5x4	CYKY-J 5x4	CYKY-J 5x4	CYKY-J 5x6
OZN. KABELU	1WL15.2		WL1				WL10	WL11	WL12	WL14	WL15

REV.	DATUM	POPIS	KRESLIL	KONTR.	SCHVÁLIL
	01/2011	DPS	PECHA	KADRNOŽKA	HUČÍK

AKCE: MORAVIAN SCIENCE CENTRE BRNO

VYPRACOVAL: ING.KADRNOŽKA
STRÁŽNICKÁ 12
627 00 BRNO
projekce@kadrnozka.cz

LIST 1 POČET LISTŮ 2

NÁZEV JEDNOPÓLOVÉ SCHÉMA ROZVADĚČE R00.05

ČÍS. VÝKR.