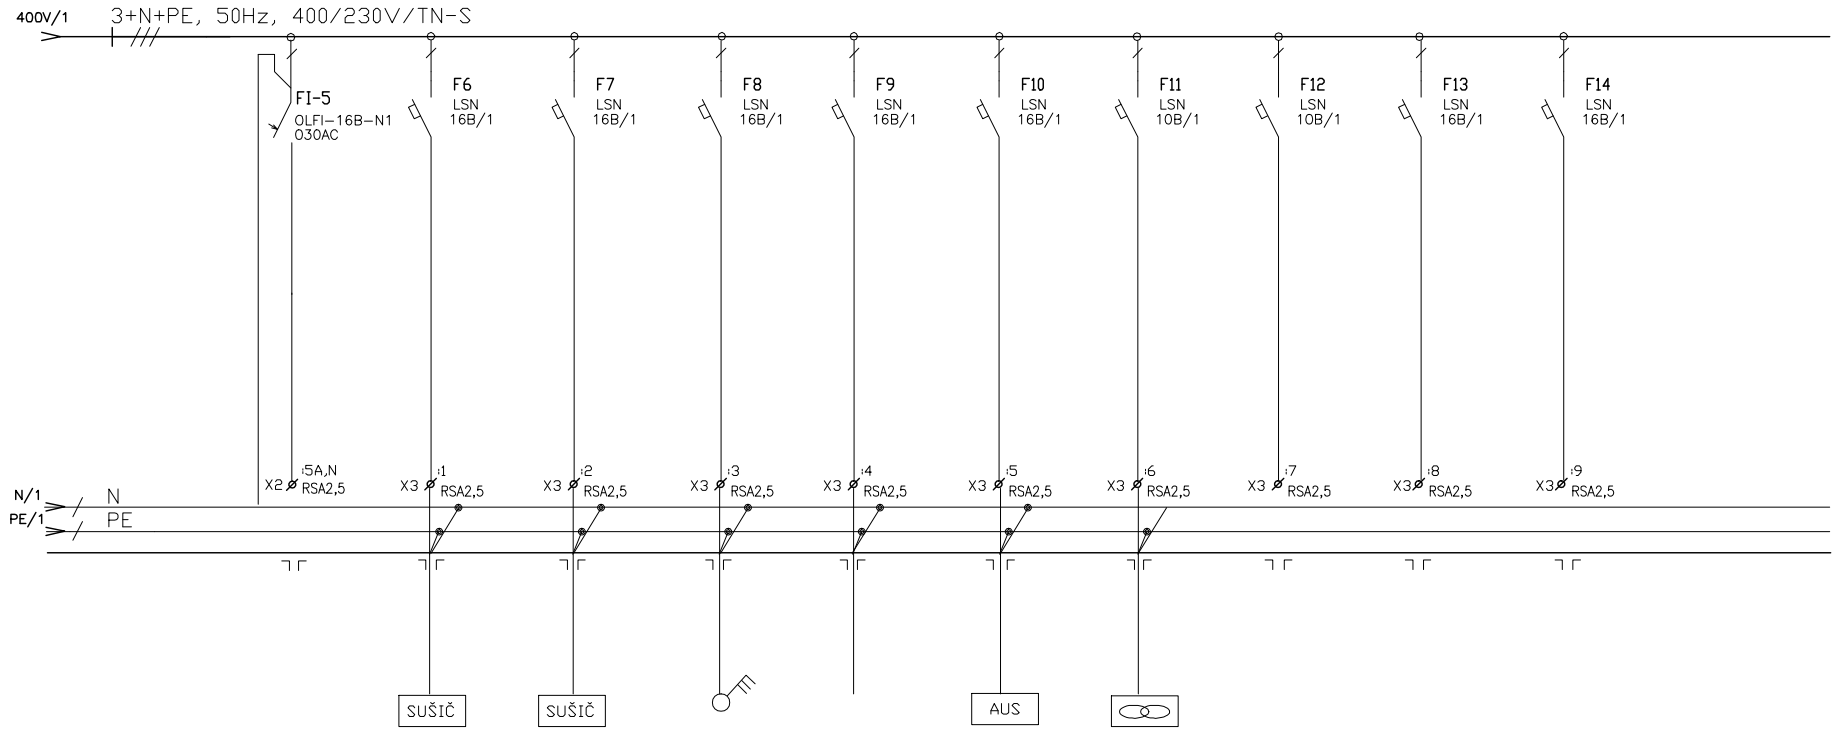

ZARIZENI	REZERVA	PŘÍVOD SUŠIČ	PŘÍVOD SUŠIČ	PŘÍVOD BOILER	REZERVA	PŘÍVOD AUS	PŘÍVOD VENTILÁTOR	REZERVA	REZERVA	REZERVA
EL.ZARIZENI		4.03	4.04	4.02		404	4.04			
Pi (kW)		2	2	2		0,3	0,5			
KABEL		CYKY-J 3x2,5	CYKY-J 3x2,5	CYKY-J 3x2,5		CYKY-J 3x1,5	CYKY-J 3x1,5			
OZN. KABELU		WL12	WL13	WL14		WL17	WL18			

REV.	DATUM	POPIS	KRESLIL	KONTR.	SCHVÁLIL
	01/2011	DPS	PECHA	KADRNOŽKA	HUČÍK

AKCE: MORAVIAN SCIENCE CENTRE BRNO

VYPRACOVAL: **ING.KADRNOŽKA**
STRÁŽNICKÁ 12
627 00 BRNO
projekce@kadrnozka.cz

LIST	2	POČET LISTŮ	5

NÁZEV JEDNOPÓLOVÉ SCHÉMA ROZVADĚČE R04.01

ČÍS. VÝKR.