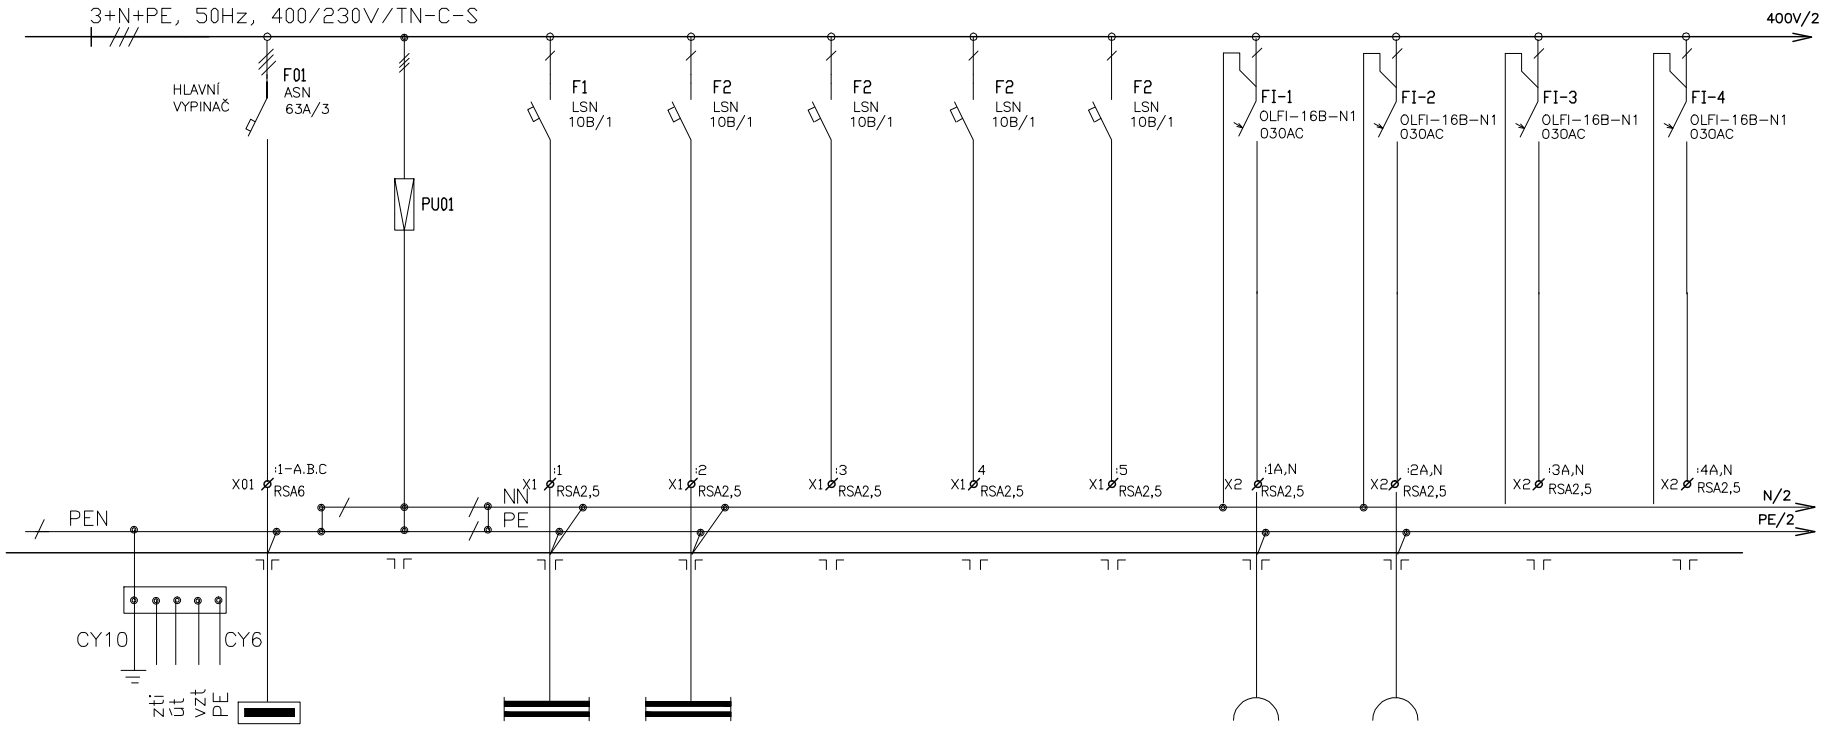

ZARIZENI	ROZVADĚČ RH2-5	PŘEPĚŤOVÁ OCHRANA	OSVĚTLENÍ WC	OSVĚTLENÍ WC	REZERVA	REZERVA	REZERVA	ZÁSUVKY WC	ZÁSUVKY WC	REZERVA	REZERVA
EL.ZARIZENI		"C"	4.03	4.04				4.03	4.04		
Pi (kW)											
KABEL	CYKY-J 4x10		CYKY-J 3x1,5	CYKY-J 3x1,5				CYKY-J 3x2,5	CYKY-J 3x2,5		
OZN. KABELU	1WL49		WL1	WL2				WL10	WL11		

REV.	DATUM	POPIS	KRESLIL	KONTR.	SCHVÁLIL
	01/2011	DPS	PECHA	KADRNOŽKA	HUČÍK

AKCE: MORAVIAN SCIENCE CENTRE BRNO

VYPRACOVAL: **ING.KADRNOŽKA**
STRÁŽNICKÁ 12
627 00 BRNO
projekce@kadrnozka.cz

LIST 1 POČET LISTŮ 5

NÁZEV JEDNOPÓLOVÉ SCHÉMA ROZVADĚČE R04.01

ČÍS. VÝKR.