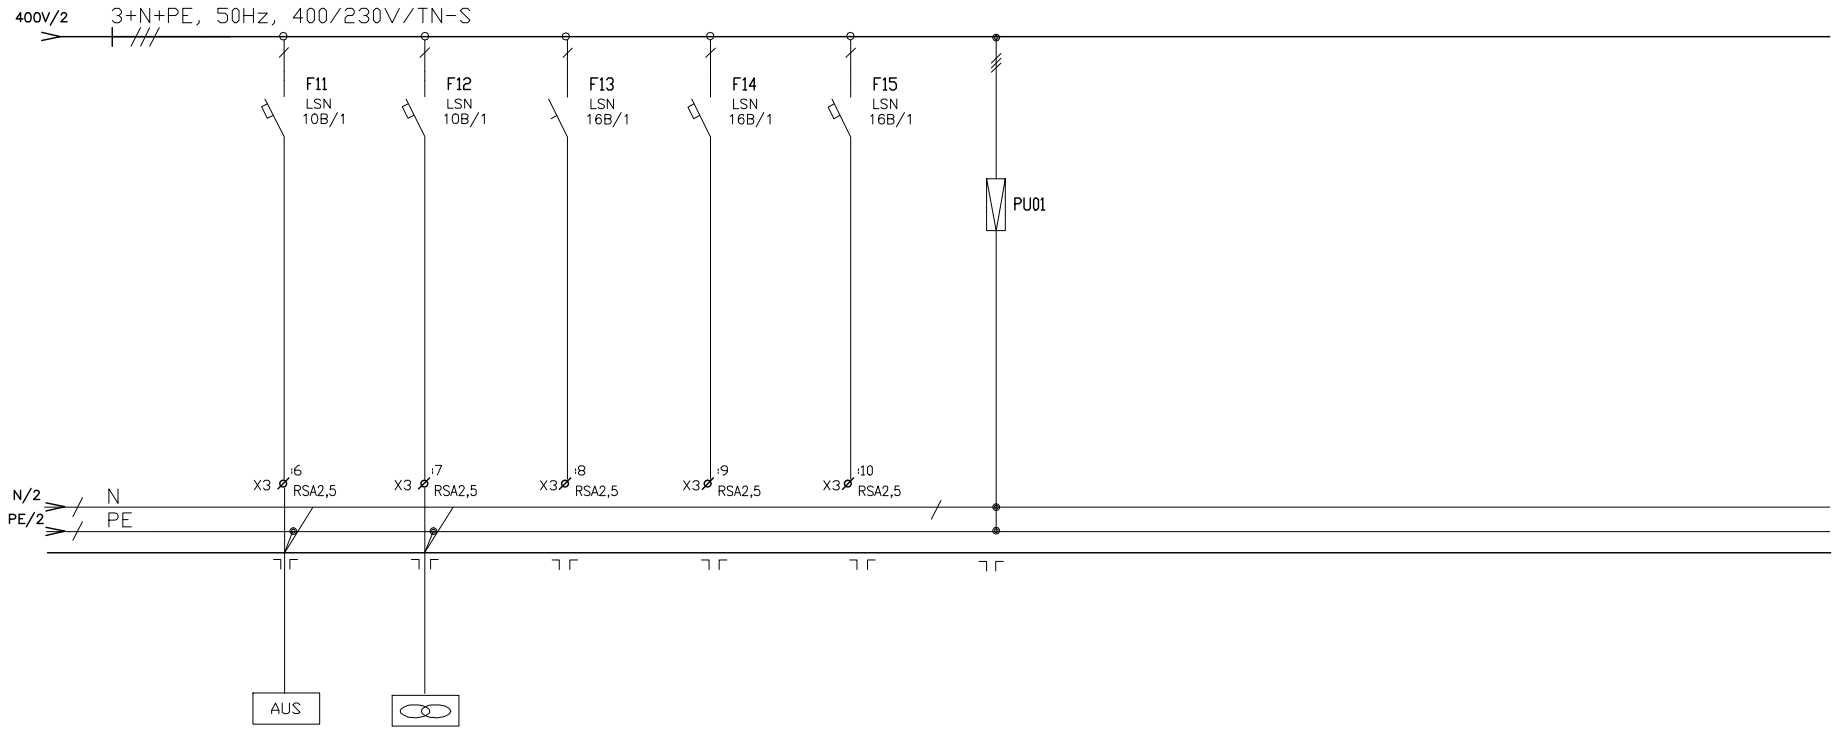

ZARIZENI	PŘÍVOD AUS	PŘÍVOD VENTILÁTOR	REZERVA	REZERVA	REZERVA	PŘEPĚŤOVÁ OCHRANA
EL.ZARIZENI						"C"
Pi (kW)	0,3	0,5				
KABEL	CYKY-J 3x1,5	CYKY-J 3x1,5				
OZN. KABELU	WL17	WL18				

REV.	DATUM	POPIS	KRESLIL	KONTR.	SCHVÁLIL
	01/2011	DPS	PECHA	KADRNOŽKA	HUČÍK

AKCE: MORAVIAN SCIENCE CENTRE BRNO

VYPRACOVAL: ING.KADRNOŽKA
STRÁŽNICKÁ 12
627 00 BRNO
projekce@kadrnozka.cz

LIST	3	POČET LISTŮ	4

NÁZEV JEDNOPÓLOVÉ SCHÉMA ROZVADĚČE R03.03

ČÍS. VÝKR.